



MINISTERO DELLE FINANZE

DIREZIONE GENERALE DEL CATASTO E DEI SERVIZI FISCALI E IMMOBILIARI

ACCERTAMENTO GENERALE DELLA PROPRIETA' IMMOBILIARE URBANA

(in esecuzione dell'art. 1 della Legge n. 1277 del 1950)

UFFICIO REGIONALE DEL CATASTO
PROVINCIA DI LIVORNO

Planimetria degli immobili urbani denunciati con la Scheda N. 12779960

Comune LIVORNO. Data 1 APRILE 1950. N. FEUILLE

IN DITTA ORIGINALE N. 2 VIKERO - Spese esecutive sono pagate con 500 lire in contante

114 COMUNE
di LIVORNO

TELESCOPICO DI RICORDO


DELLA

SCHEDA NUMERO 7

12779960

AVVERTENZE: La presente planimetria, allegata alla Scheda, rappresenta l'aspetto planimetrico dell'immobile, con le sue dimensioni, la sua forma, la sua collocazione rispetto alle strade, ai confini, ecc. La planimetria non rappresenta l'aspetto topografico dell'immobile, con le sue altitudini, la sua esposizione, ecc.

DITTA SOPRADESCRITTA

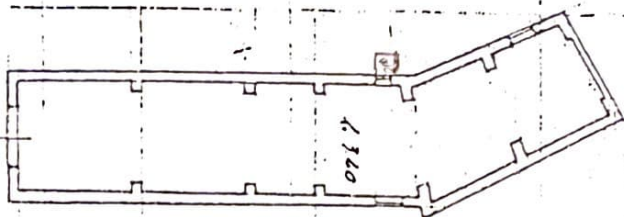

MENCARINI

VIA DELL' ORIGINALE

AB/A

547.5

ORIENTAMENTO



SCALA 1:200

Completata dal
114/1111 MENDICCI ALVARO
(firma in nero e leggibile nel foglio)

Inviata al 114/1111
della Direzione di LIVORNO
Data 15/1/1950 firma V. de' Agli

2/06/01

2