



ELABORATO PLANIMETRICO	Compilato da: Melchiori Massimo	Iscritto all'albo: Geometri	Prov. Brescia	N. 3734
Comune di Cazzago San Martino	Sessione: NCT	Foglio: 28	Particella: 234	Protocollo n. del
Dimostrazione grafica dei subalterni				
Tipo Mappale n.		del		Scala 1 : 1000

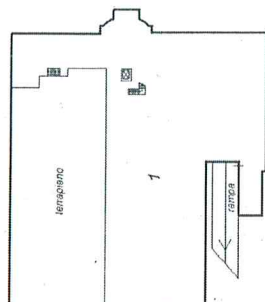


PIANO INTERRATO


P.lla 47

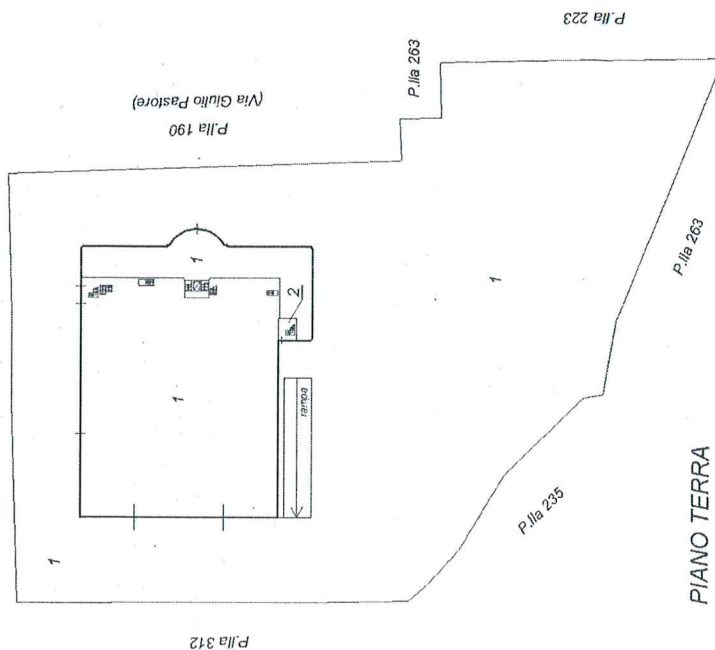


PIANO TERRA

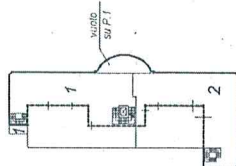


PIANO TERZO

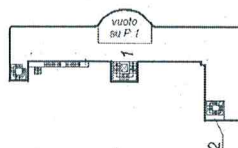

PIANO SECONDO

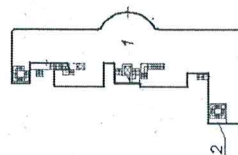

PIANO PRIMO
 (rialzato e ammezzato)

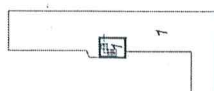

PIANO QUARTO
 (COPERTURA)



Brescia


Scala 1: 500

Via Giulio Pastore

civ. 9-9/A

Subalterno: 1

Prov. Brescia

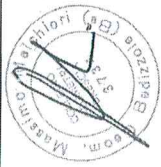

Agenzia delle Entrate
CATASTO FABBRICATI
Ufficio Provinciale di
Brescia

Dichiarazione protocollo n. _____ del _____
Planimetria di u.i.u. in Comune di Cazzago San Martino
Via Giulio Pastore _____ civ. 9-9/A

Identificativi Catastali:

Sezione: NCT
Foglio: 28
Particella: 234
Subalterno: 1

Compilata da:
Melchiori Massimo


Iscritto all'albo:
Geometri

Prov. Brescia

N. 3734

Scheda n. 2

Scala 1:1000

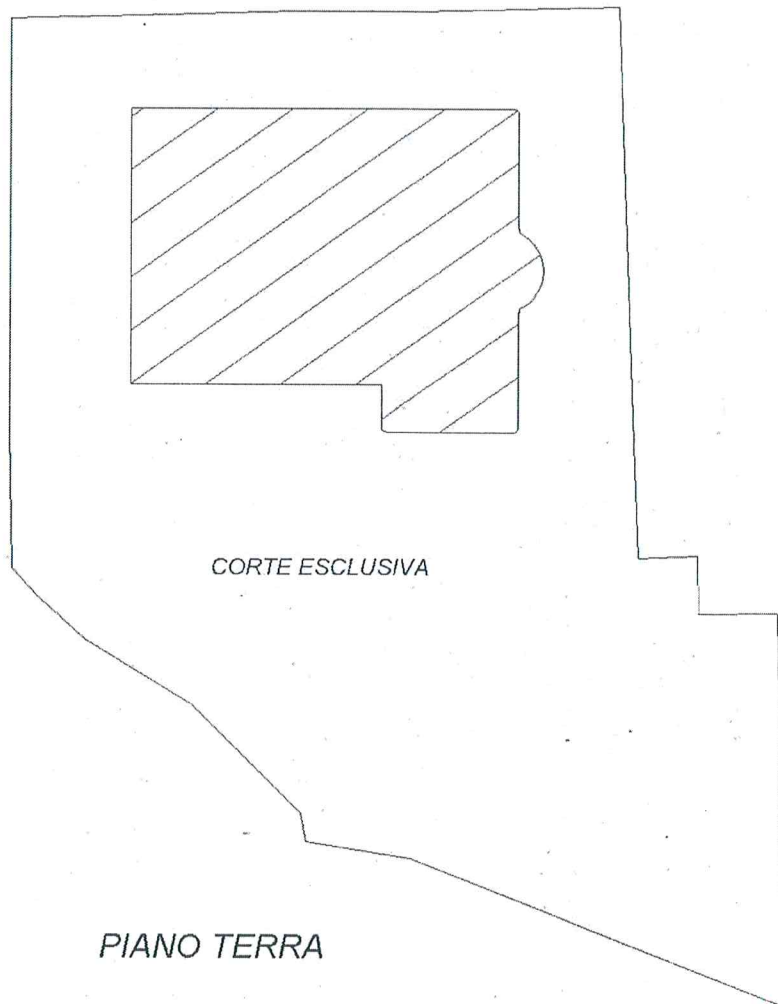

Agenzia delle Entrate
CATASTO FABBRICATI
 Ufficio Provinciale di
 Brescia

Dichiarazione protocollo n. _____ del _____
 Planimetria di u.i.u. in Comune di Cazzago San Martino
 Via Giulio Pastore

civ. 9-9/A

Identificativi Catastali:

Sezione: NCT
 Foglio: 28
 Particella: 234
 Subalterno: 2


Compilata da:
 Melchiori Massimo
 Iscritto all'albo:
 Geometri

Prov. Brescia


N. 3734

Scheda n. 1


Scala 1:200

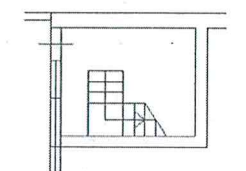


PIANO TERRA

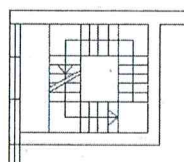

PIANO PRIMO
 (RIALZATO)

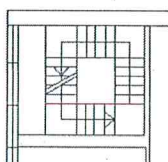

PIANO SECONDO

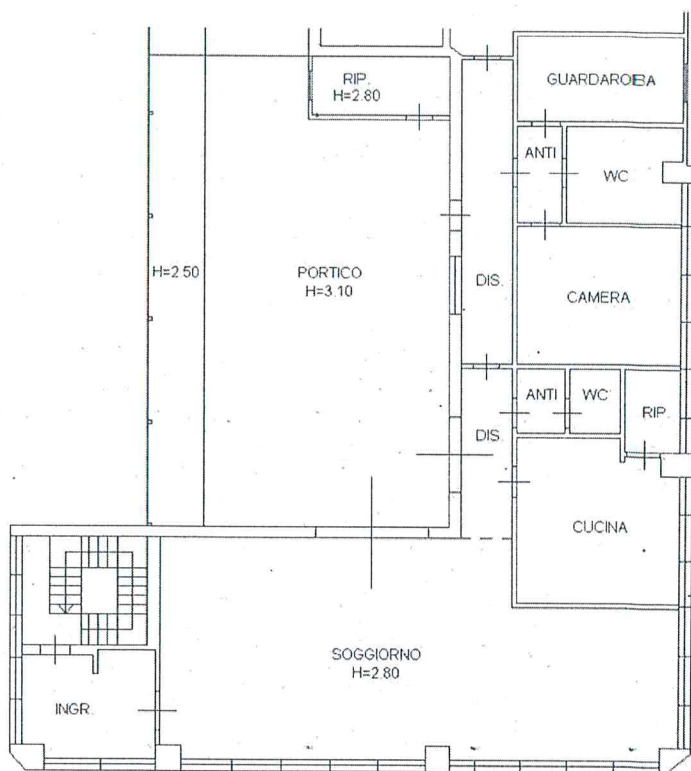

PIANO TERZO

