



Agenzia del Territorio
CATASTO FABBRICATI
 Ufficio Provinciale di
 Nuoro

Fol. n. 1

Scala 1:100

0785370120 Foglio n.

del

Planimetria di u.i.u. in Comune di Bosa

Via Colombo Cristoforo

civ. SNC

Identificativi Catastali:

Serzione:

Foglio: 43

Particella: 1459

Subalterno: 15

Compilata da:

Corongiu Ubaldo

Iscritto all'albo:

Geometri

Prov. Nuoro



N. 1086

PIANO SECONDO


H=m.2.70

Allegato "A"

al rep. 31300/13014

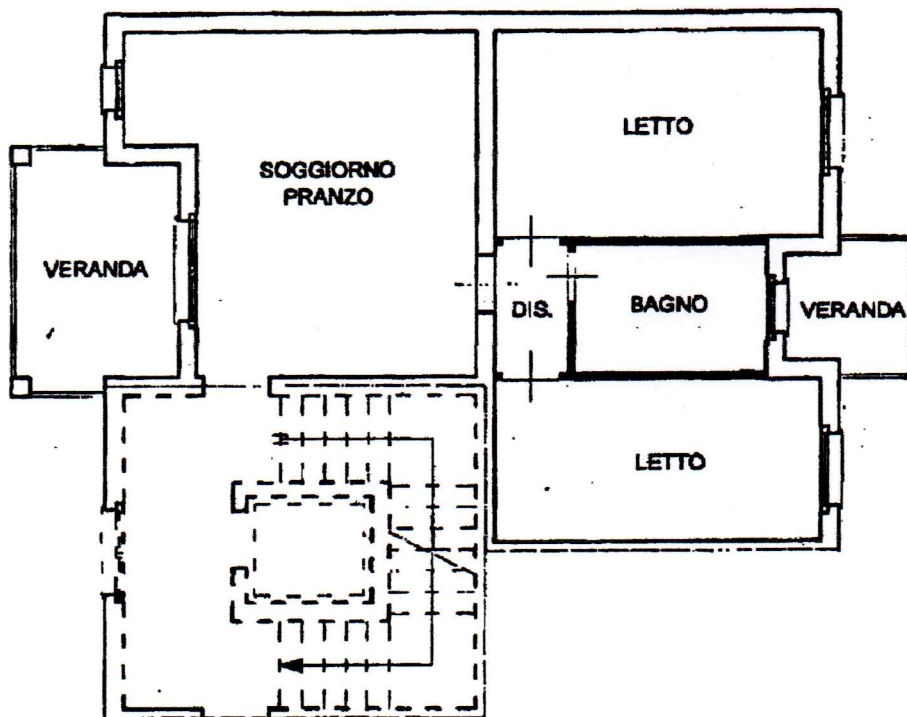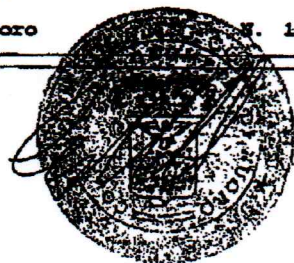

PIANO TERRA

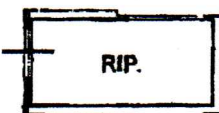

PIANO TERRA



Carabinieri Nuoro
Benigno Cossentino
Polizia della
Provincia di Nuoro

