Ultima planimetria in atti
Data: 29/05/2023 - n. T361467 - Richiedente: MNCFLV82M06L219C
Totale schede: 1 - Formato di acquisizione: A3(297x420) - Formato stampa richiesto: A4(210x297)

Scheda 1 Scala 1: 500

Agenzia del Territorio
CATASTO FABBRICATI
Ufficio provinciale di
Torino

Dichiarazione protocollo n. TO0829797 del 16/12/2010
Planimetria di u.i.u. in Comune di Caselle Torinese
Via Alle Fabbriche civ. 183

Identificativi Catastali:
Sezione:
Foglio: 24
Particella: 91
Subalterno: 16

Compilata da:
Depaoli Christian
Iscritto all'albo:
Geometri
Prov. Torino N. 8190

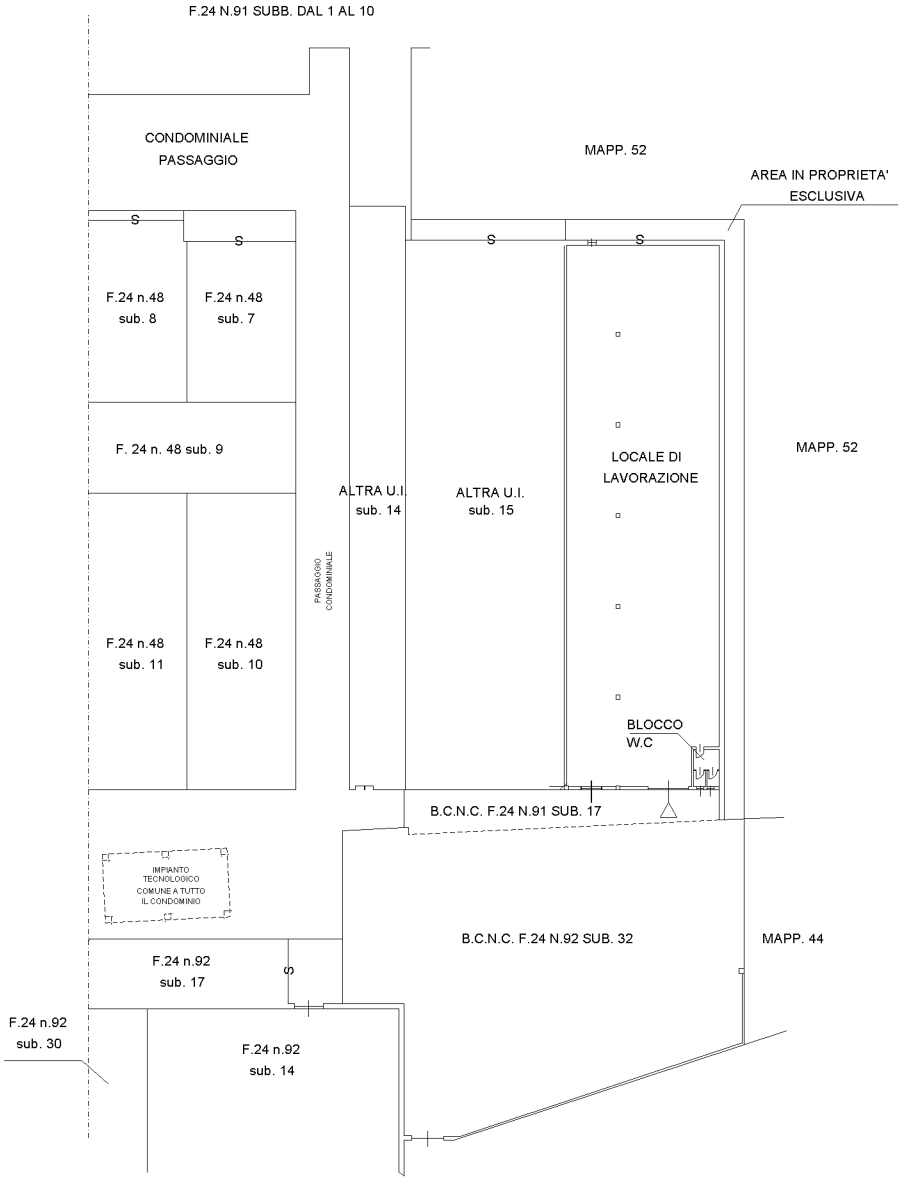

PIANO TERRENO
H.= m. 4,00

NORD

F.24 N.91 SUB. 17
F.24 N.92 SUB. 32

TRATTASI DI AREA DI CORTE COMUNE AI SUBB. 4, 6, 7, 8, 9, 10 E 11 DEL F. 24 N. 48 - AI SUBB. 14, 15 E 16 DEL F. 24 N. 91 - F. 24 N. 92 SUB. 17

10 mm

Catasto dei Fabbricati - Situazione al 29/05/2023 - Comune di CASELLE TORINESE(B960) - < Foglio 24 - Particella 91 - Subalterno 16 >
VIA FABBRICHE n. 183 Piano T

Data: 29/05/2023 - n. T361467 - Richiedente: MNCFLV82M06L219C