


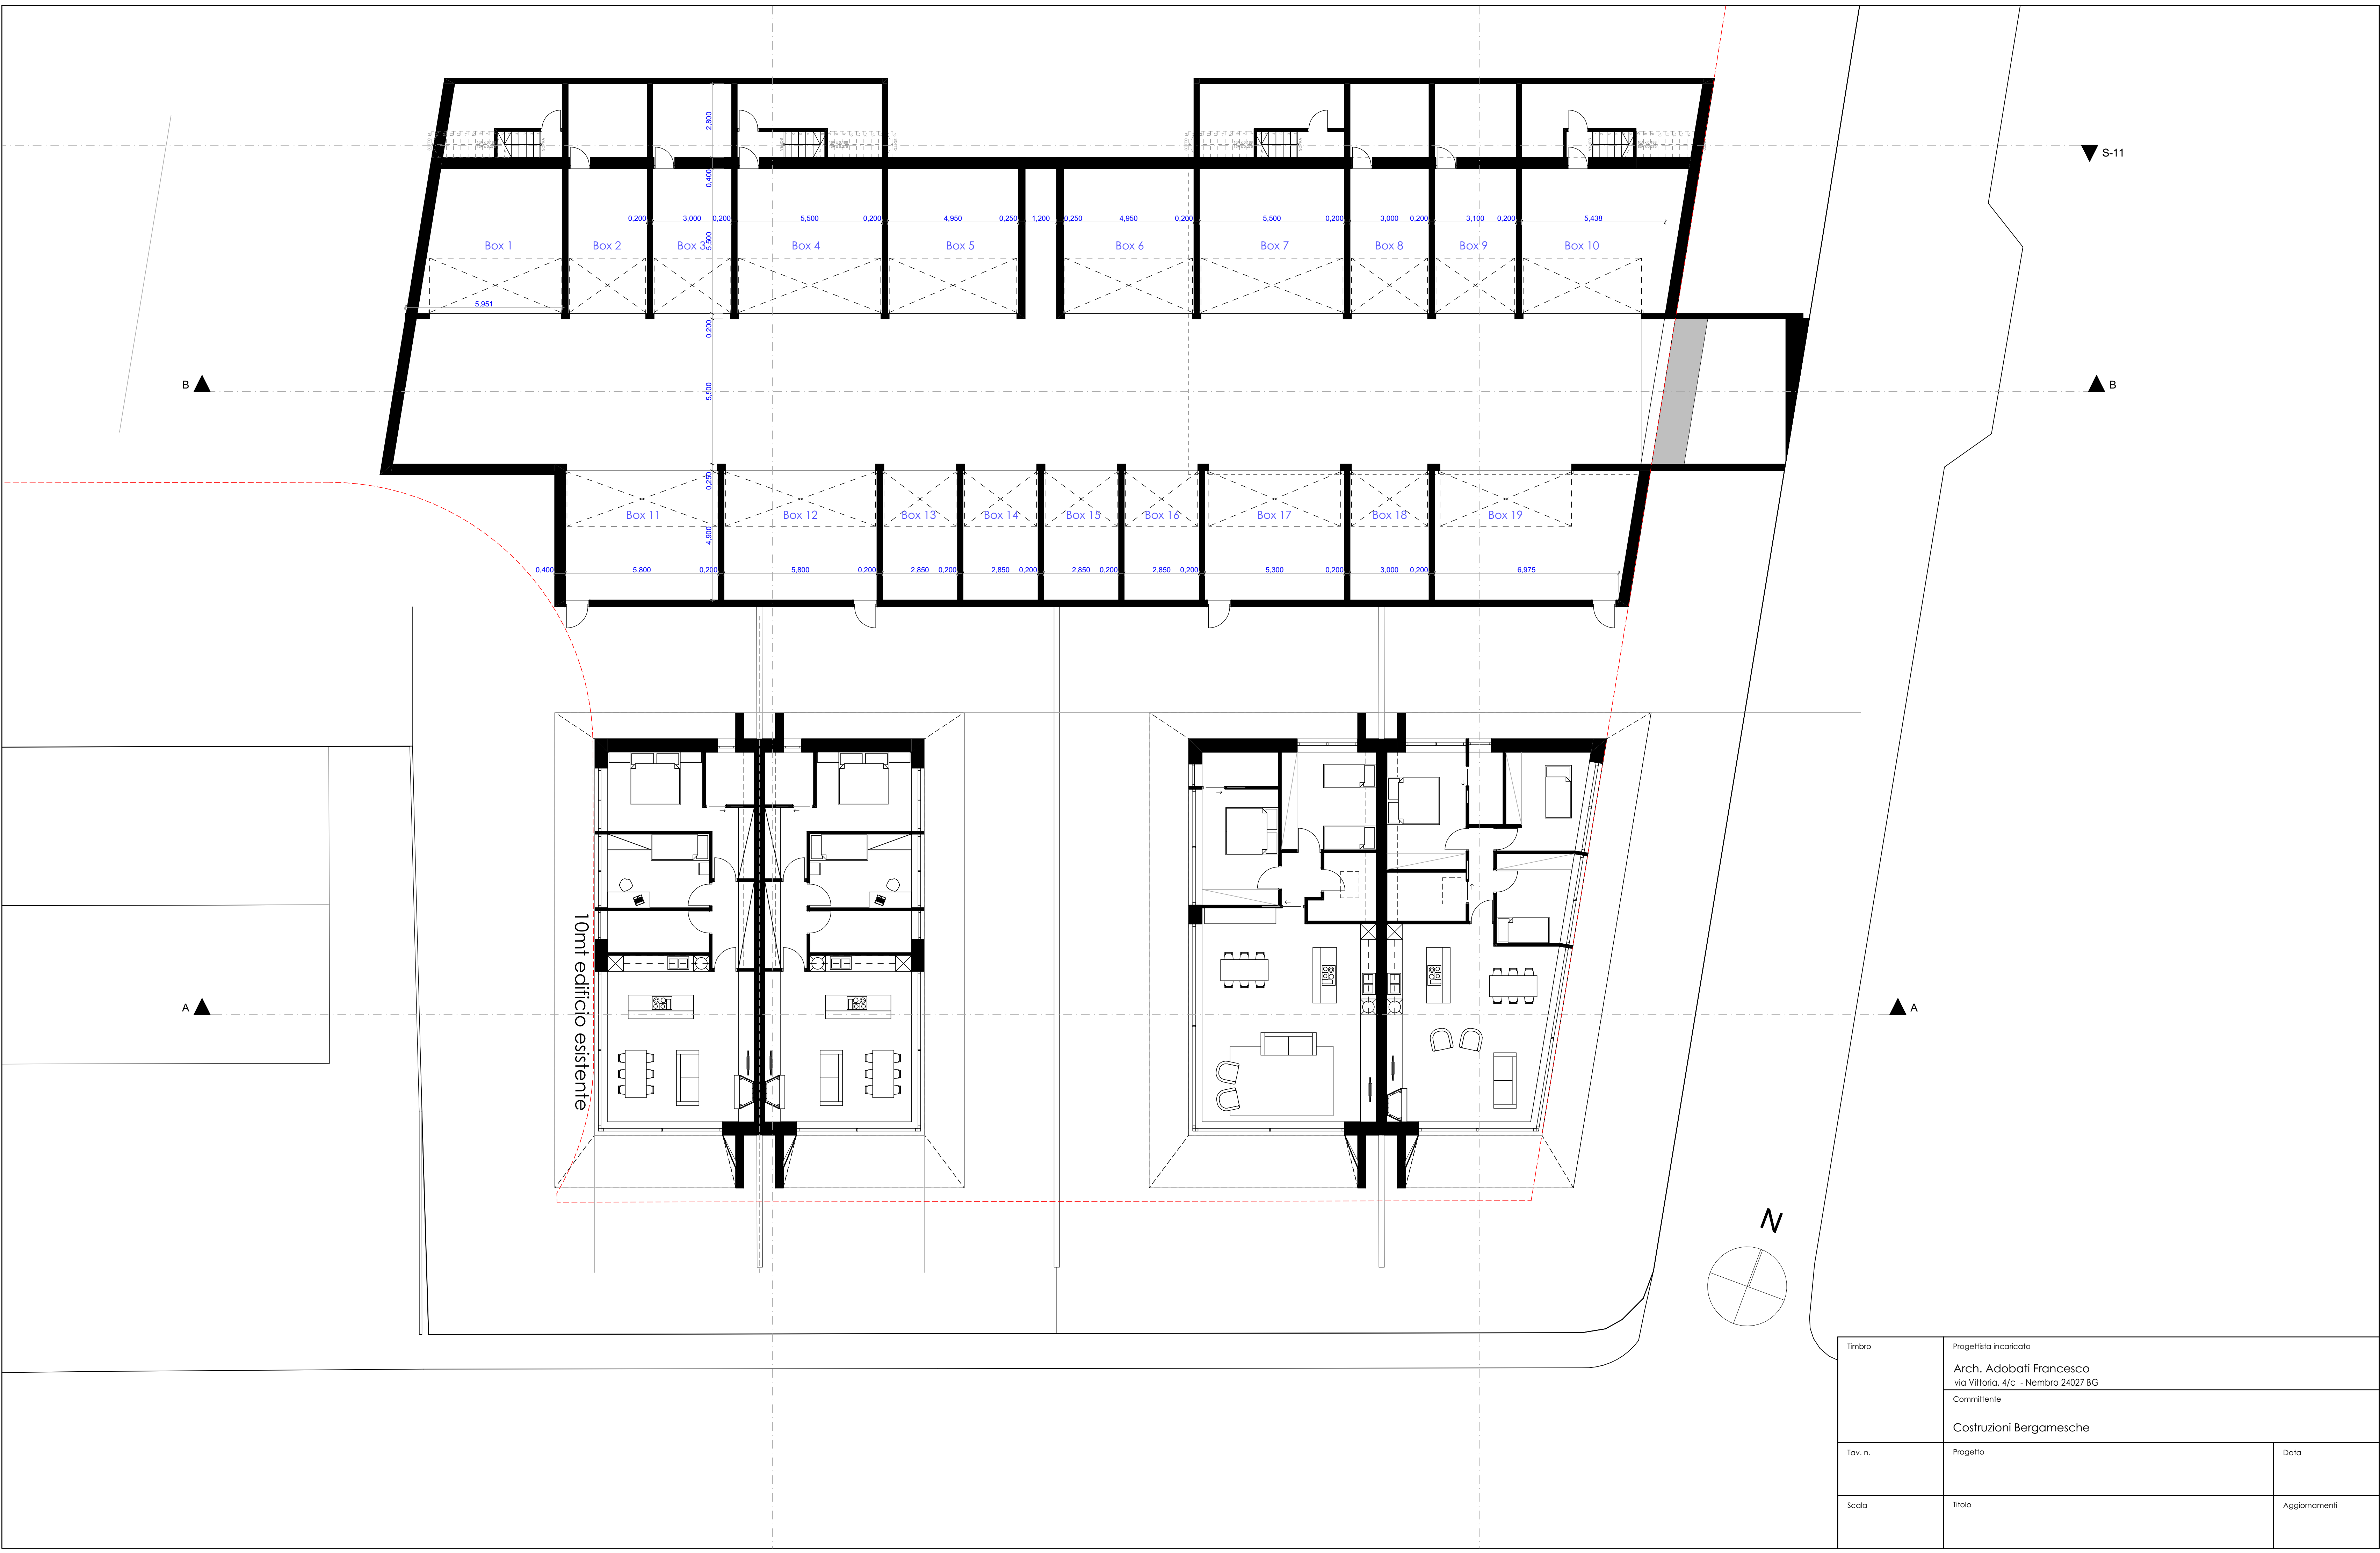

Timbro	Progettista incaricato Arch. Adobati Francesco via Vittoria, 4/c - Nembro 24027 BG	
	Committente Costruzioni Bergamesche	
Tav. n.	Progetto	Data
Scala	Titolo	Aggiornamenti