



COMMUNE DE AYAS FRAZ. MANDRIOU

REGION AUTONOME DE LA VALLEE' D'AOSTE








INTERVENTO DI RISTRUTTURAZIONE EDILIZIA
PROGETTO DI FABBRICATO ADIBITO A CIVIL E ABITAZIONI

COMMITTENTI: SIGG. ALEX GASPARD, PIETRO VERGANO e STEFANO BORDET
FEBBRAIO 2022



TAV. 01 STATO ATTUALE e PROGETTO
PIANTE, SEZIONI e PROSPETTI - SCALA 1:100

Stato attuale

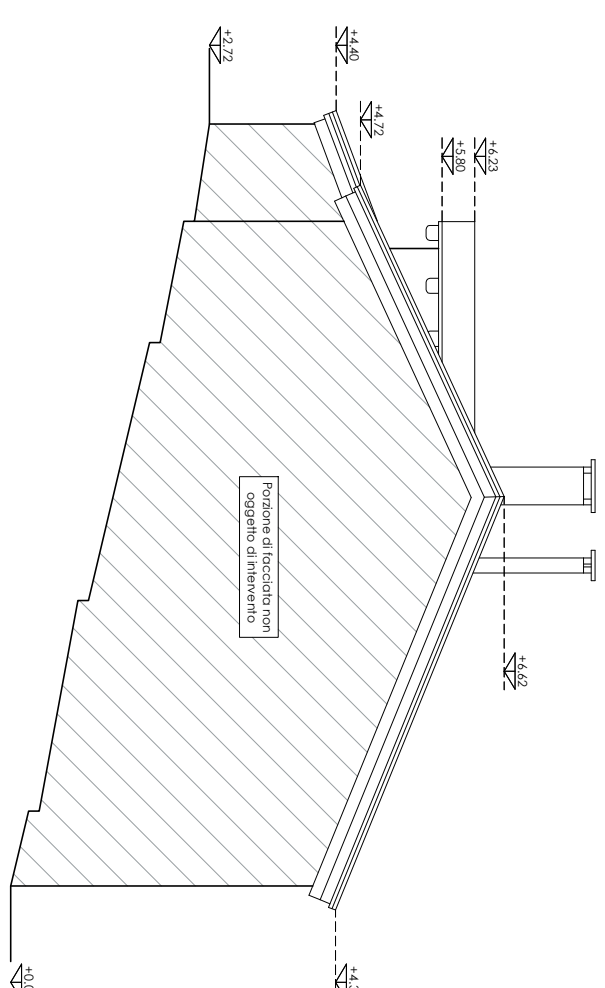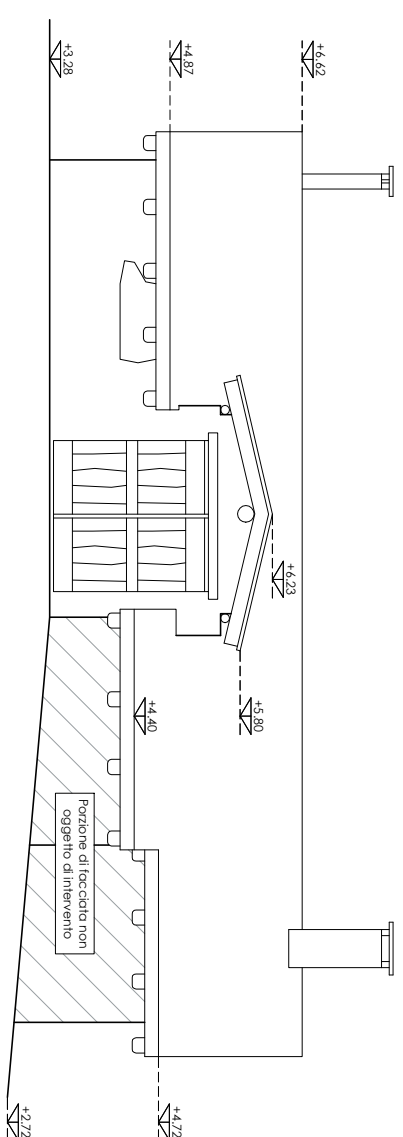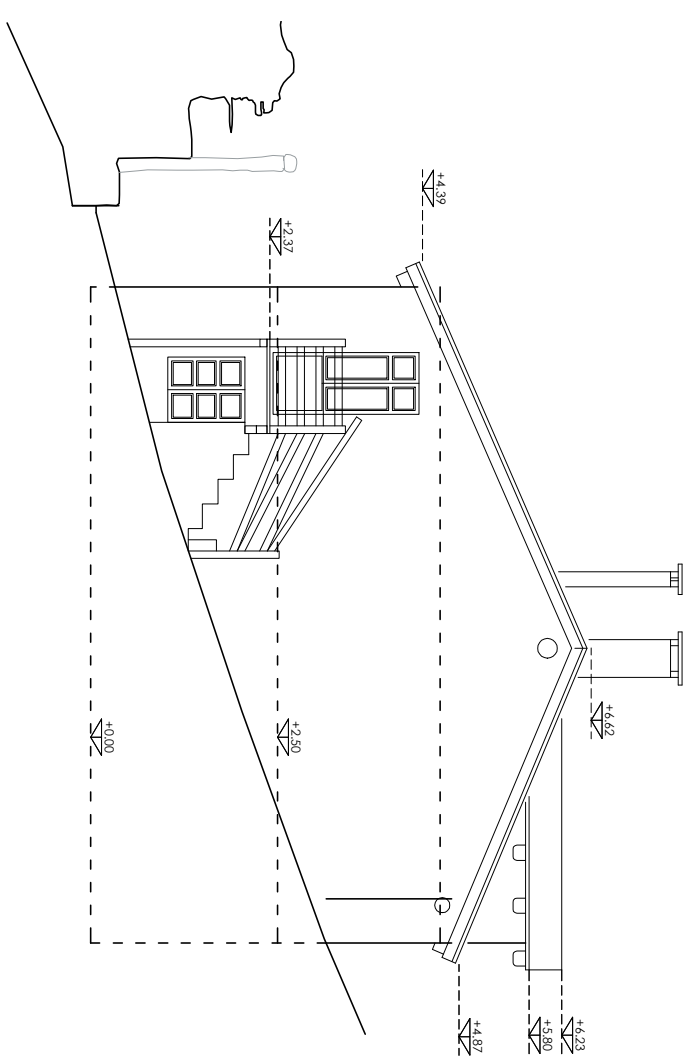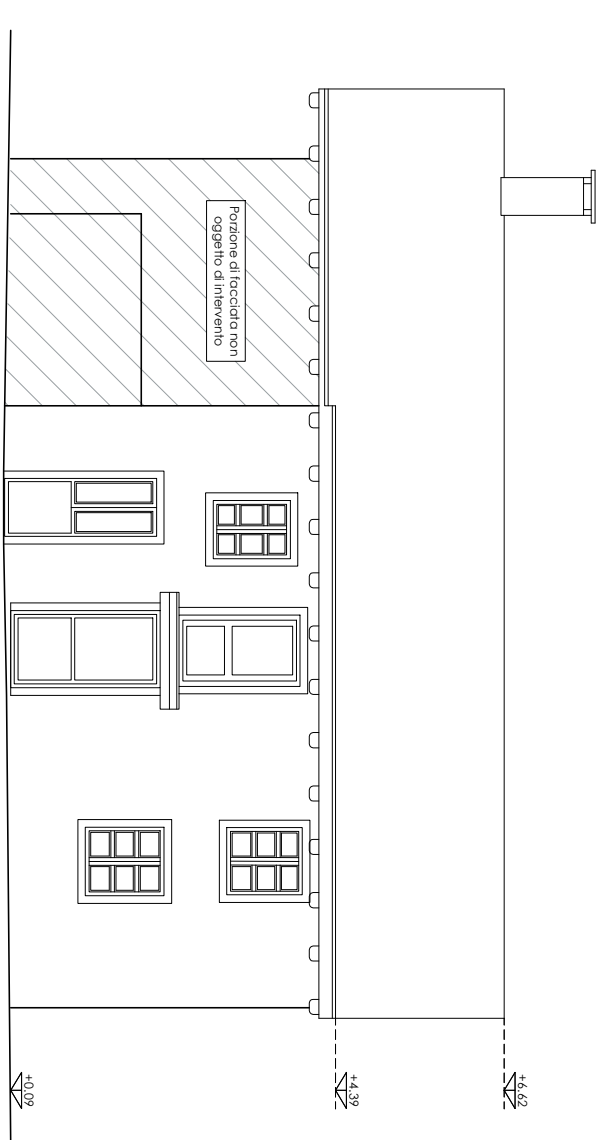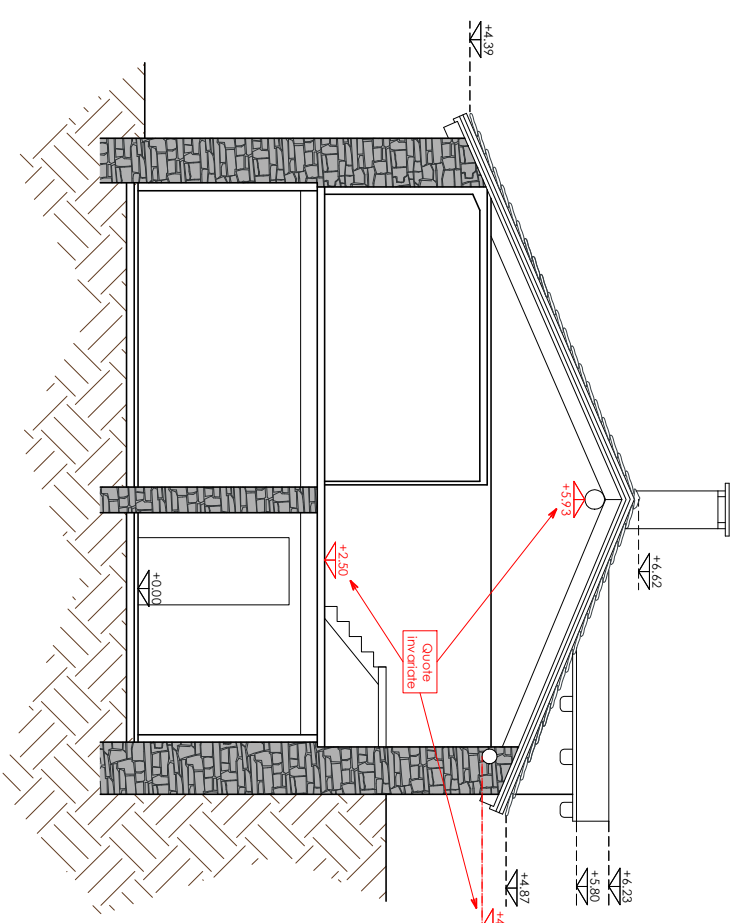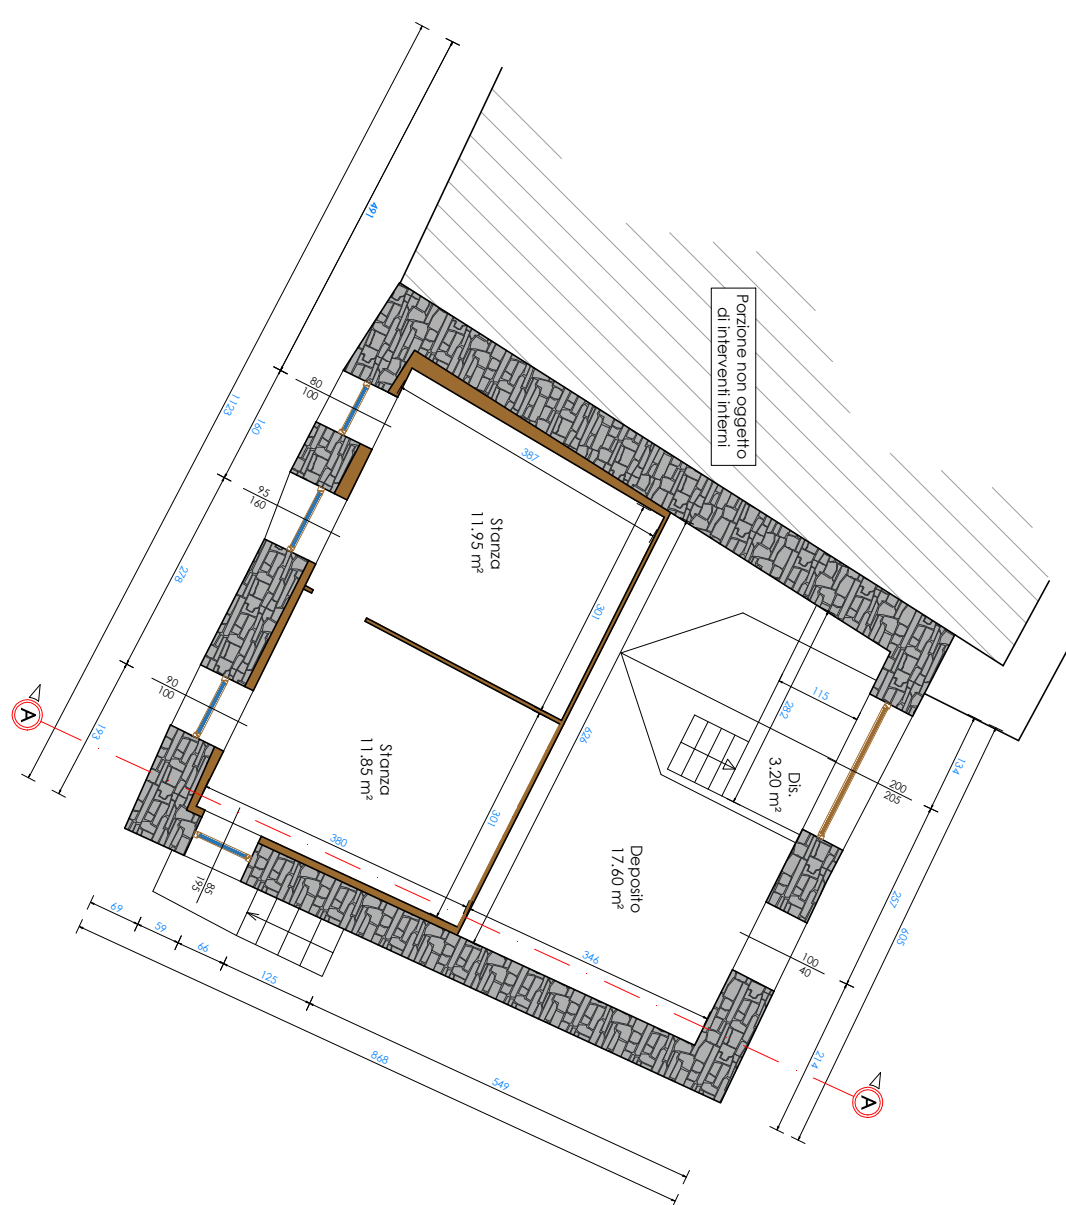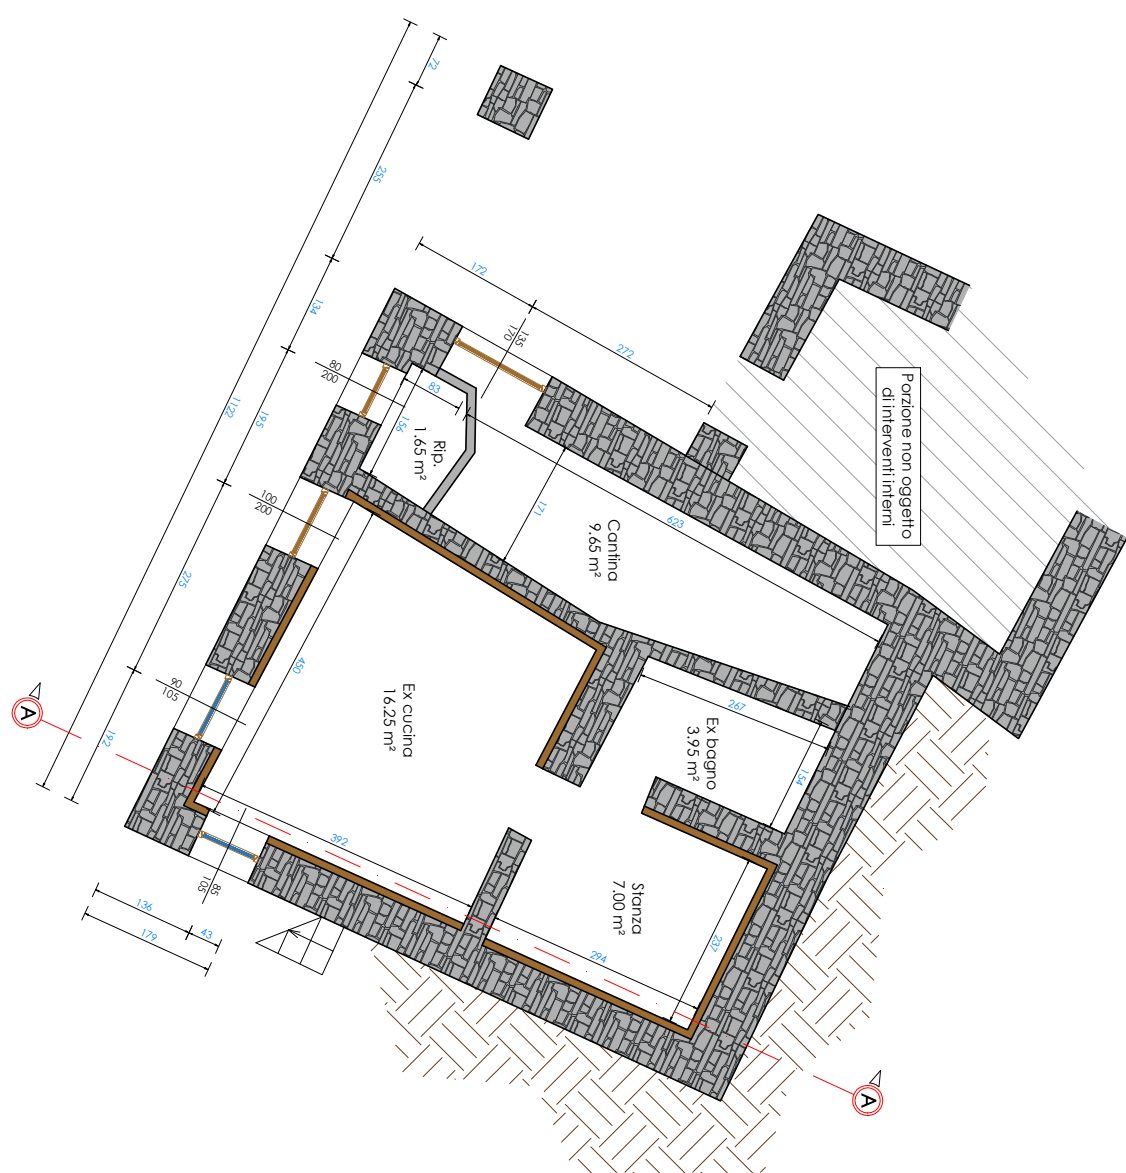

Stato di progetto



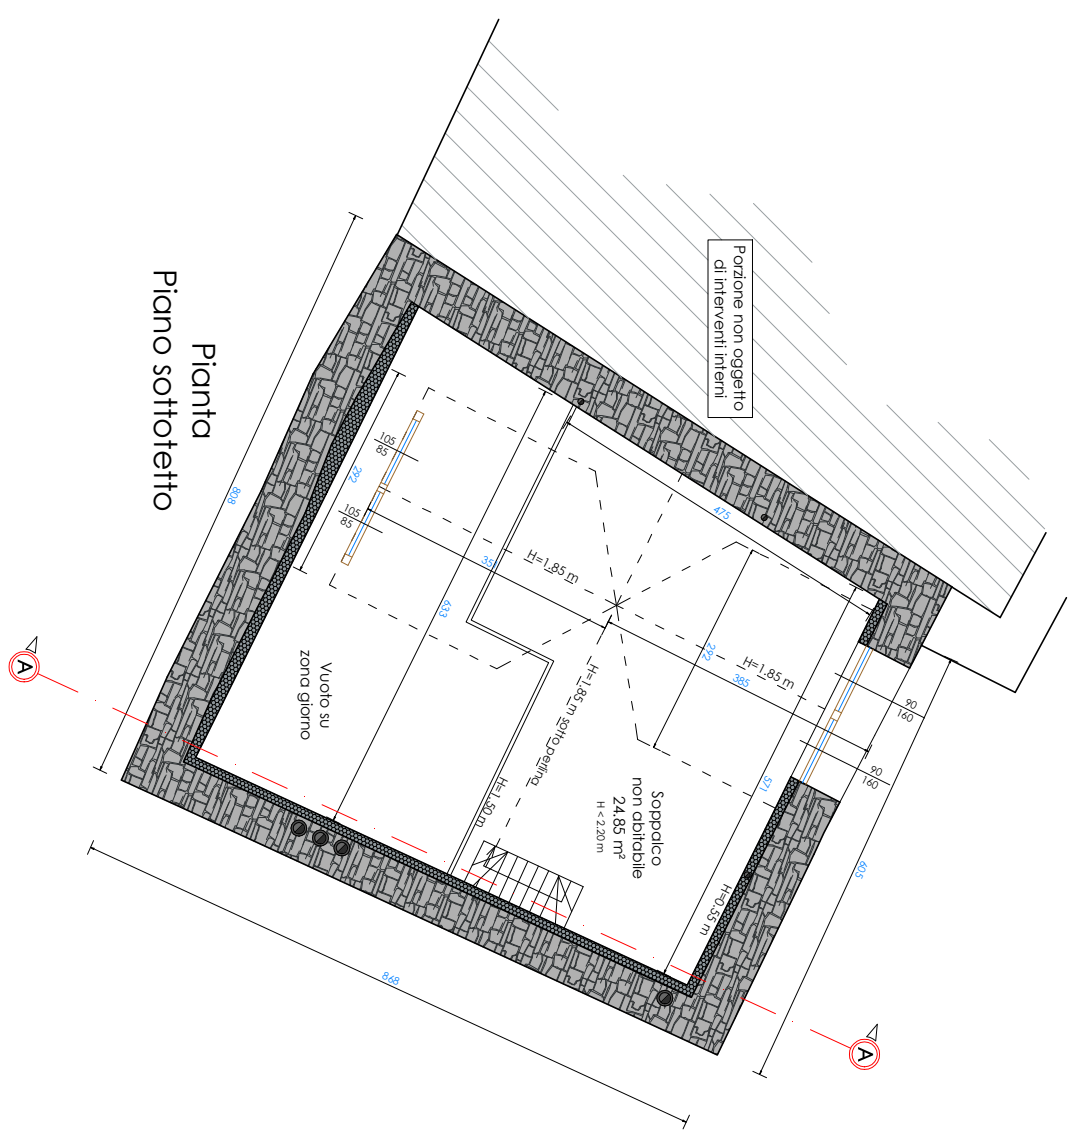



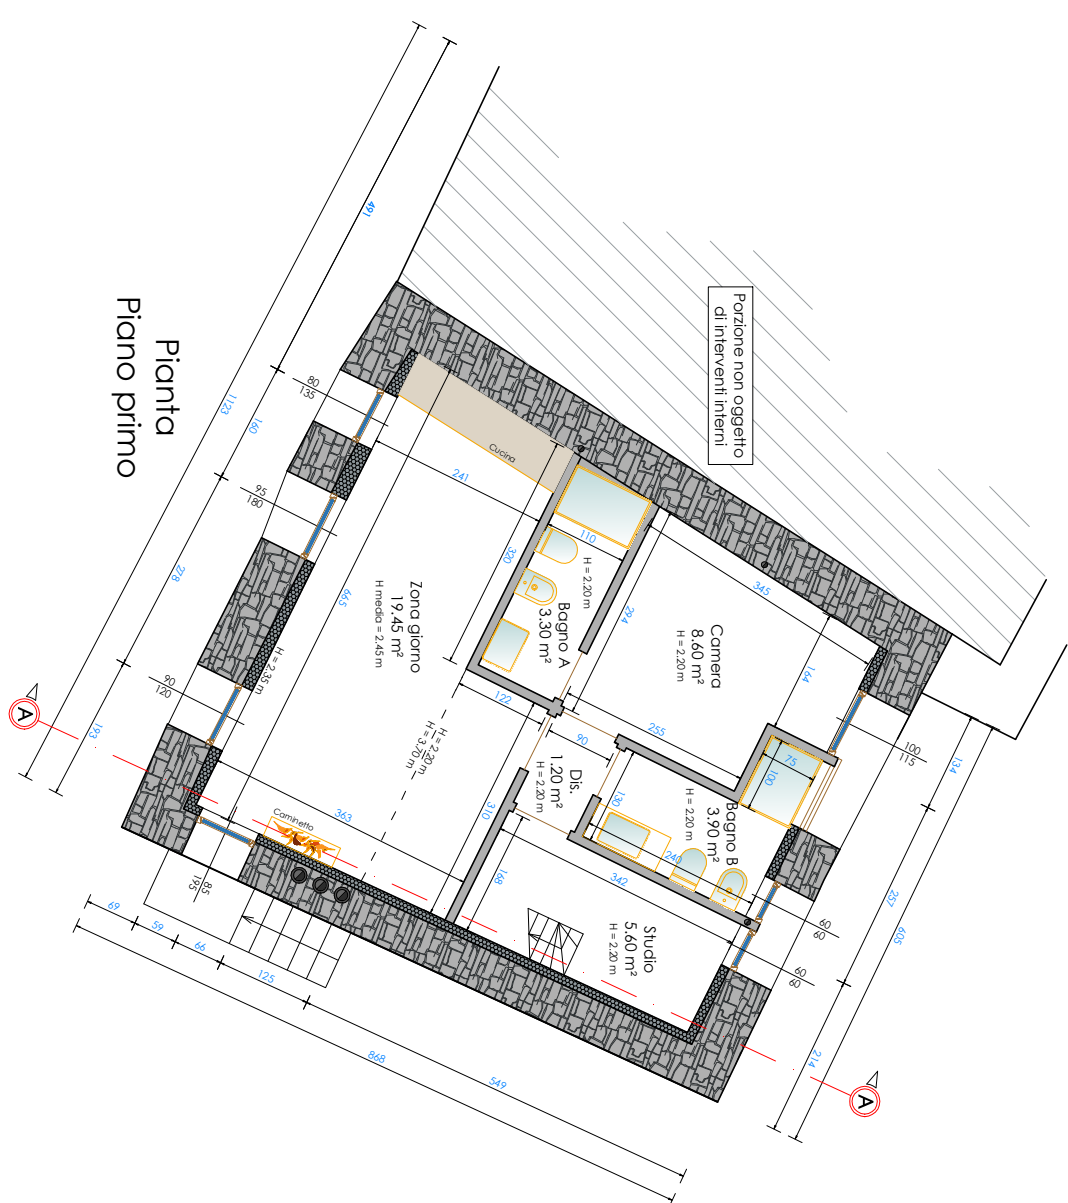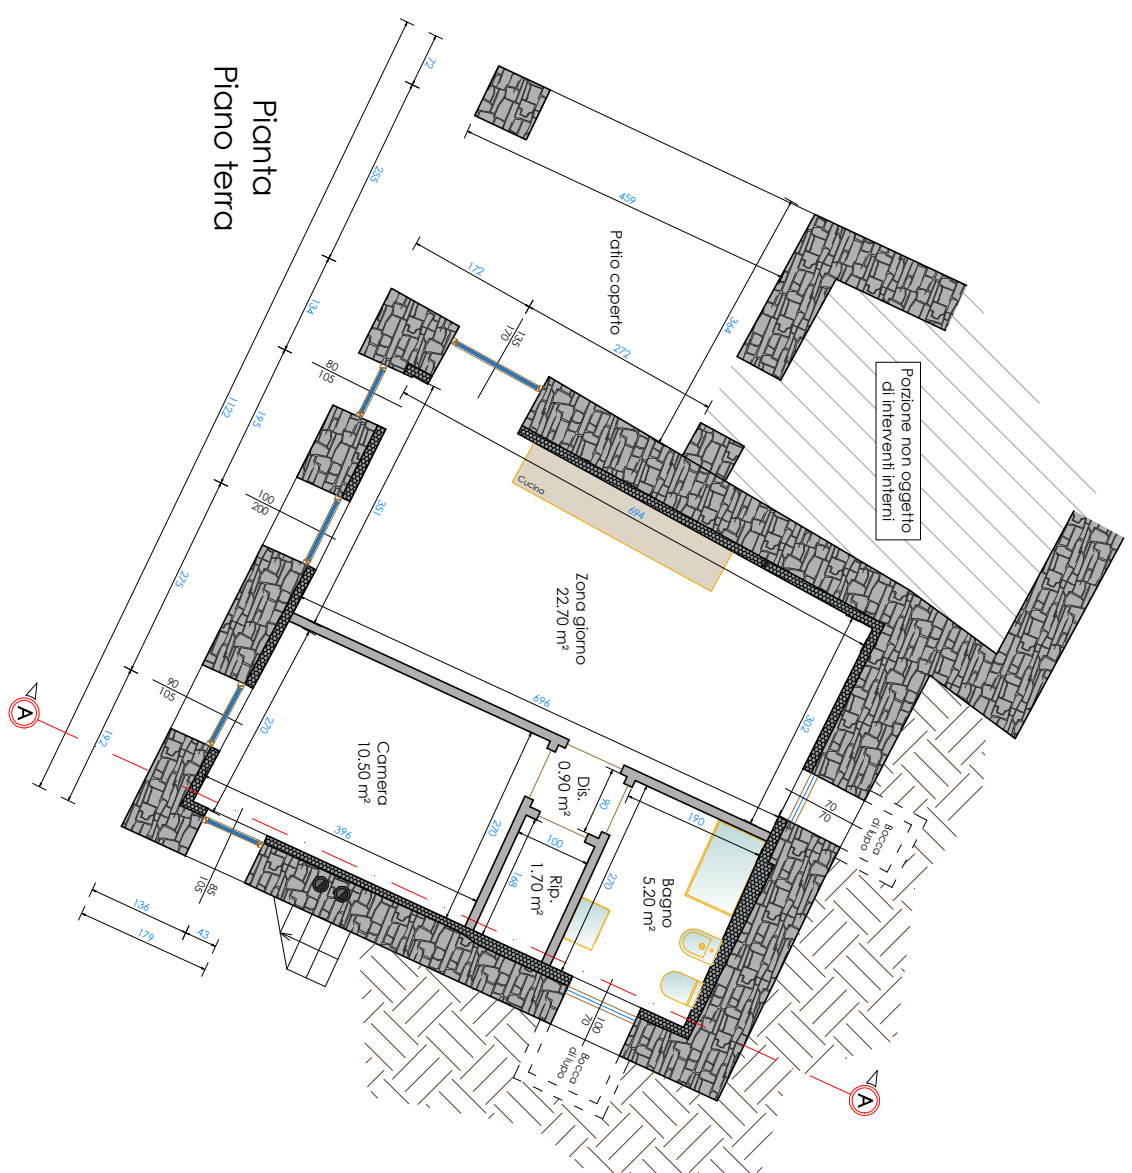