

**Agenzia del Territorio  
CATASTO FABBRICATI  
Ufficio Provinciale di  
Latina**

Dichiarazione protocollo n. LT0034862 del 05/02/2009

Planimetria di u.i.u. in Comune di Aprilia

Via Lampione

civ. 2

Identificativi Catastali:

Sezione:

Foglio: 151

Particella: 532

Subalterno: 9

Compilata da:

Lucchetta Giorgio

Iscritto all'albo:

Geometri

Prov. Latina

N. 2045

Scheda n. 1


Scala 1:500

PIANO TERRA

H 3.95

P. 36

P. 36

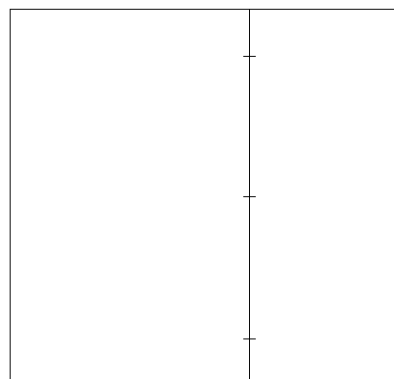

VIA LAMPIONE

P. 458

N



Ultima planimetria in atti

**Agenzia del Territorio**  
**CATASTO FABBRICATI**  
Ufficio provinciale di  
Latina

Dichiarazione protocollo n. LT0034862 del 05/02/2009  
Planimetria di u.i.u. in Comune di Aprilia  
Via Lampione

civ. 2

Identificativi Catastali:  
Sezione: 151  
Particella: 532  
Subalterno: 9

Compilata da:  
Lucchetta Giorgio  
Iscritto all'albo:  
Geometri  
Prov. Latina N. 2045

Scheda n. 288 Scala 1:100


PIANO TERRA

H 3.95

P. 36

P. 36

P. 458

 

N

VIA LAMPIONE