

MODULARIO  
F. - Cat. S. T. - 313




MINISTERO DELLE FINANZE  
DIREZIONE GENERALE DEL CATASTO E DEI SERVIZI TECNICI ERARIALI  
**NUOVO CATASTO EDILIZIO URBANO**

Mod. B (Nuovo Catasto Edilizio Urbano)

Lire  
50

(N. DECRETO-LEGGE 13 APRILE 1980, N. 662)

Planimetria dell'immobile situato nel Comune di CERVETERI Via VITERBO  
Ditta Soc. Cap. Ed. "GLI ARCADEI 75" S.p.A.  
Allegata alla dichiarazione presentata all'Ufficio Tecnico Erariale di ROMA

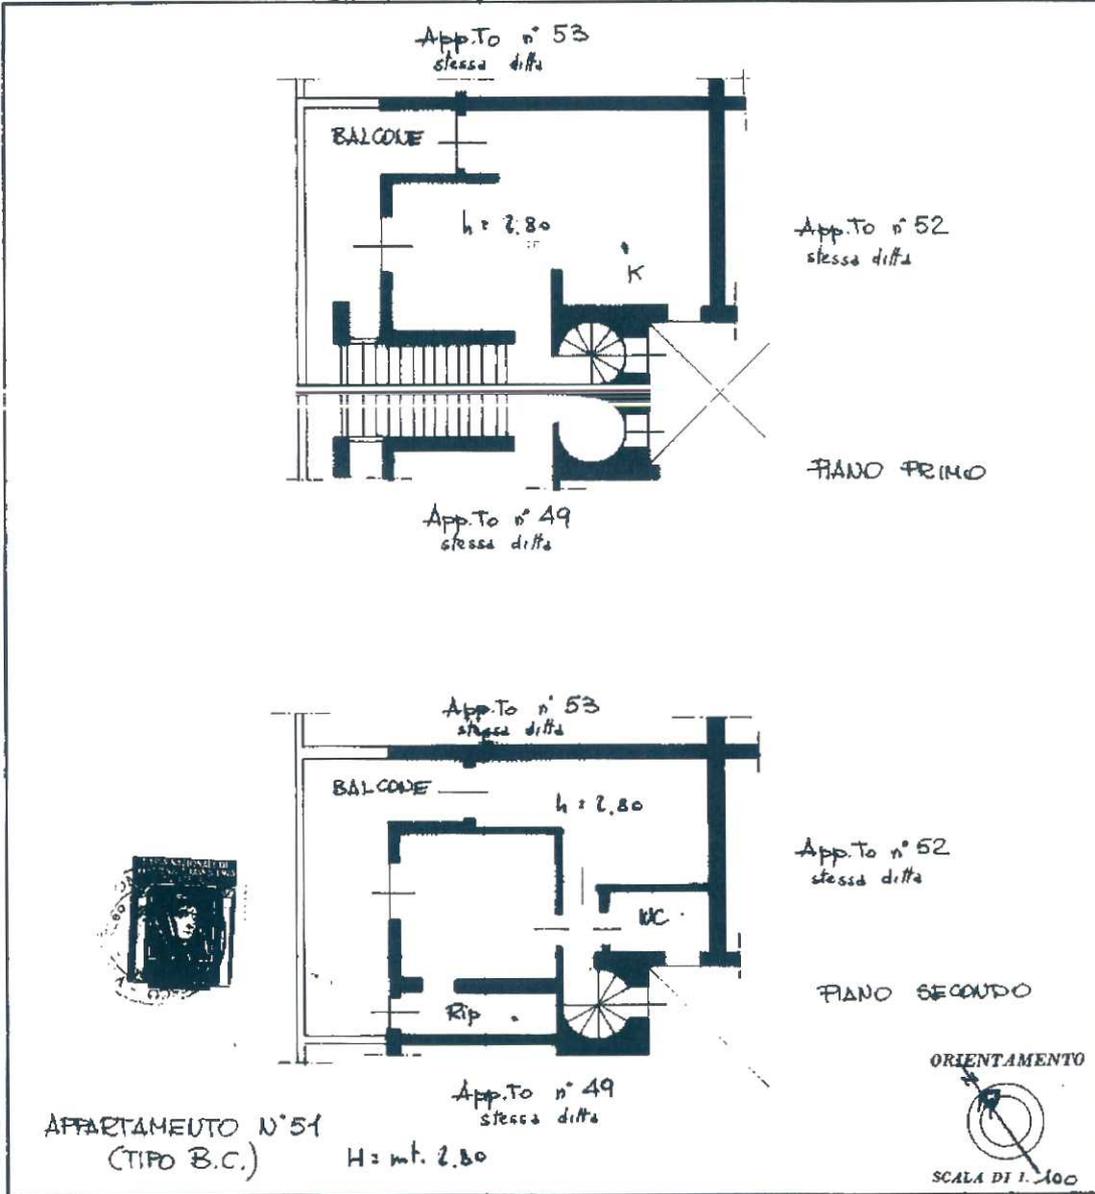

SPAZIO RISERVATO PER LE ANNOTAZIONI D'UFFICIO

DATA	
PROT. N°	

Compilata dal Geometra  
Leonella Franco  
Iscritto all'Albo de Geometri  
della Provincia di Roma  
Firma: [Signature]

metri 0

Catasto dei Fabbricati - Situazione al 22/02/2023 - Comune di CERVETERI(C552) - < Foglio 56 - Particella 2498 - Subalterno 18 >  
VIA VITERBO n. 66/I Edificio D Interno 51B Piano 1-2

Planimetria non attuale

MODULARIO  
F. 497



MINISTERO DELLE FINANZE  
DIREZIONE GENERALE DEL CATASTO E DEI SERVIZI TECNICI ERARIALI

Mod. B (Nuovo Catasto Edilizio Urbano)

Lire  
200


# NUOVO CATASTO EDILIZIO URBANO

(N. DECRETO-LEGGE 15 APRILE 1958, N. 425)

Planimetria dell'immobile situato nel Comune di CERVETERA Via VITERBO

Ditta FABBRICATI DATO A ROMA IL 12.05.1988

Allegata alla dichiarazione presentata all'Ufficio Tecnico Erariale di ROMA

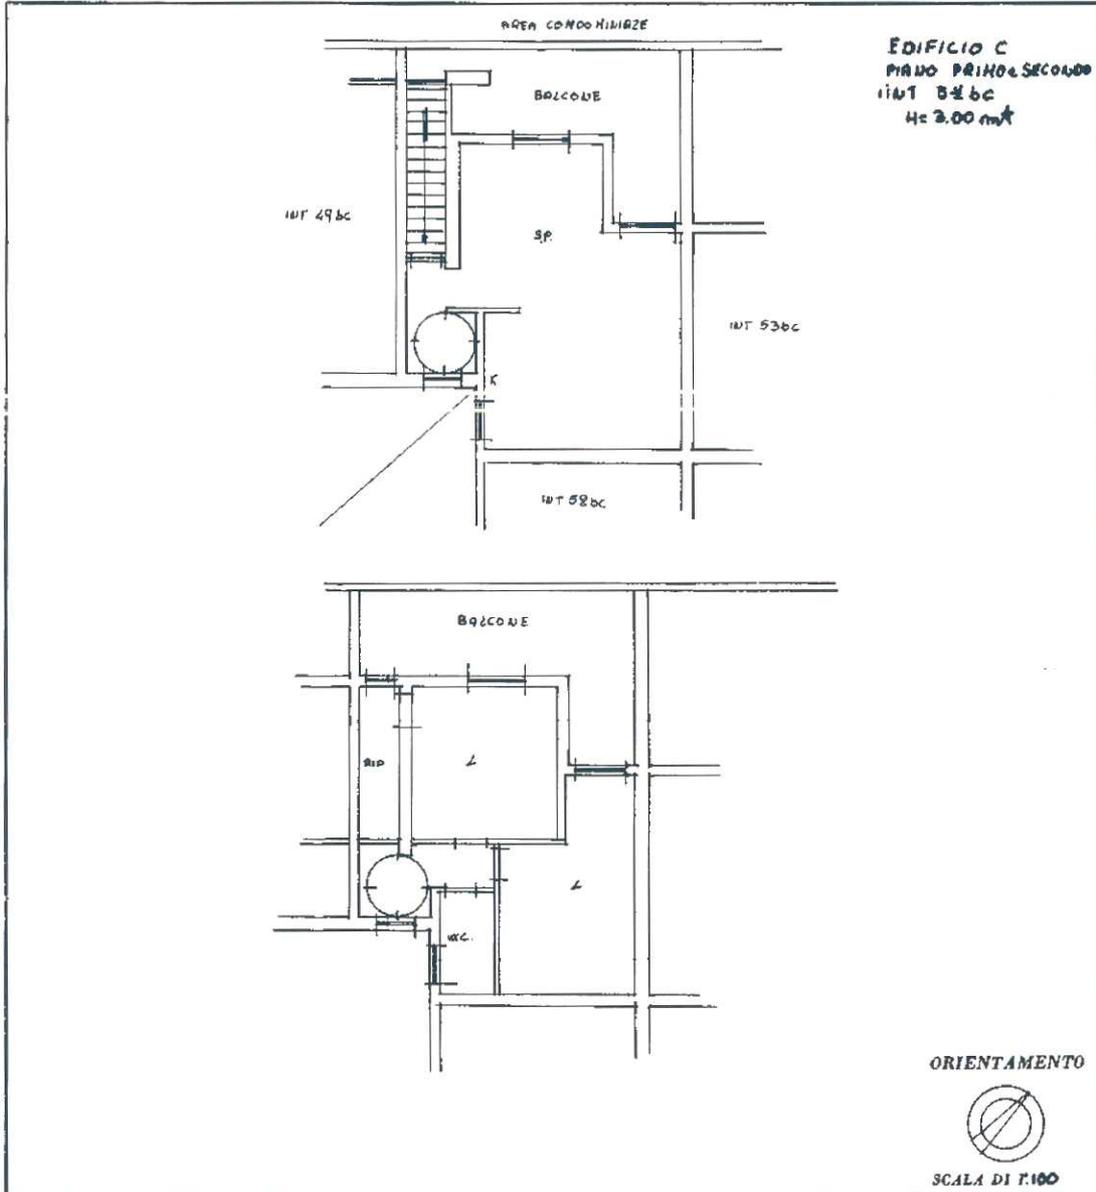

metri

SPAZIO RISERVATO PER LE ANNOTAZIONI D'UFFICIO

DATA PROT. N°	F 56 PART 375
049710 17 APR 87	

Compilata dal GEOMETRA  
(Titolo, nome e cognome del tecnico)  
GIUSEPPE MARINO  
Iscritto all'Albo dei GEOMETRI  
della Provincia di ROMA  
DATA 15/4/1987  
Firma: Olivero

Catasto dei Fabbricati - Situazione al 22/02/2023 - Comune di CERVETERA (C552) - < Foglio 56 - Particella 2498 - Subalterno 18 >  
VIA VITERBO n. 66/I Edificio D Interno 51B Piano 1-2

Planimetria non attuale

**Agenzia delle Entrate  
CATASTO FABBRICATI  
Ufficio Provinciale di  
Roma**

Dichiarazione protocollo n. RM0102382 del 07/03/2019

Planimetria di u.i.u. in Comune di Cerveteri

Via Viterbo

civ. 66/I

Identificativi Catastali:

Sezione:

Foglio: 56

Particella: 2498

Subalterno: 18

Compilata da:

~~Dr. P. ...~~

Isritto all'albo:  
Geometri


Prov. Roma

~~N. 10544~~


Scheda n. 1

Scala 1:200

ABITAZIONE Int. 51/B edificio D  
PIANO PRIMO  
h. 3.00 ml

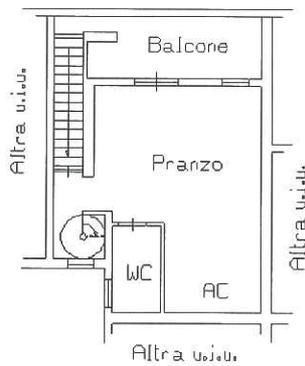

PIANO SECONDO  
h. 3.00 ml

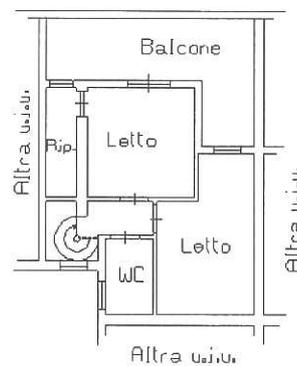

Catasto dei Fabbricati - Situazione al 19/02/2023 - Comune di CERVETERI (C552) - < Foglio 56 - Particella 2498 - Subalterno 18 >  
VIA VITERBO n. 66/I Edificio D Interno 51B Piano 1-2

Ultima planimetria in atti

Data: 19/02/2023 - n. T18673 - Richiedente: MSLNZT68C71C773H

Totale schede: 1 - Formato di acquisizione: A4(210x297) - Formato stampa richiesto: A4(210x297)