

agenzia del Territorio
OSTACOLO FABBRICATI
Ufficio Provinciale di
Roma

Dichiarazione protocollo n. del
Planimetria di u.i.u. in Comune di Roma
Via Di Casal Selce

civ. 427

Identificativi Catastali:
Sezione:
Foglio: 340
Particella: 573
Subalterno: 516


Compilata da:
Pistolessi Germano
Iscritto all'albo:
Geometri.
Prov. Roma

N.

n. 1 Scala 1:100

Piano Terra
Abitazione int. 1A
s. 3.24 mt

Au^a A^a
Ar. 26517/
14402

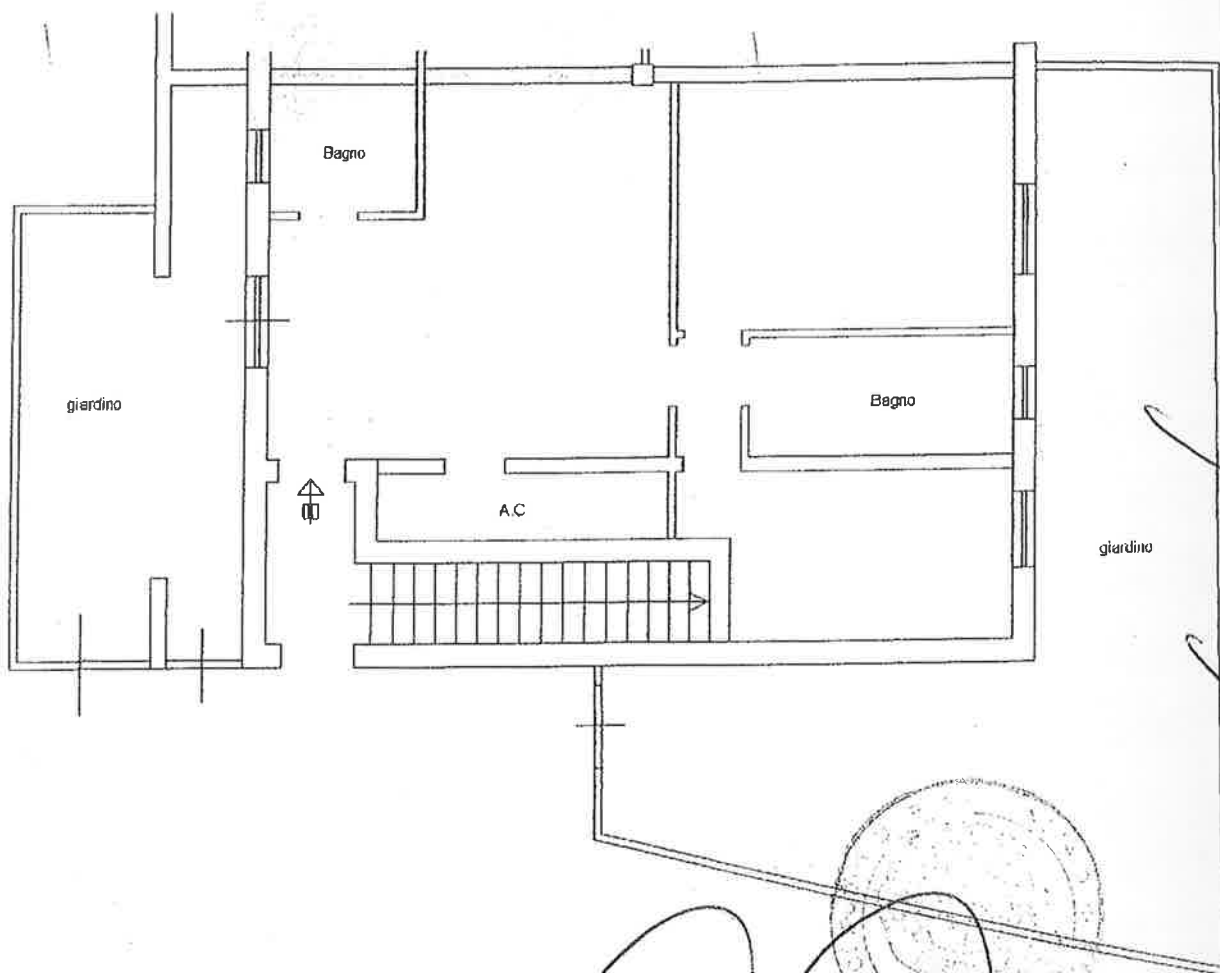

[Handwritten signature]



Agenzia del Territorio
CATASTO FABBRICATI
 Ufficio Provinciale di
ROMA

Stadleriana prot. n. 111
 Planimetria di p.a.a. in Comune di ROMA
 Via di S. Maria delle Grazie

p. 427

Identificativi Catastrali:

Sezione:

Foglio: 240

Particella: 872

Subalterno: 521

Comitato per
 Pesticidi, Sostanze
 Chimiche


Intervento All. 1/1/01
 Comunità

Prov. Roma


Schema n. 1

Scala 1:300

Plano Terra
 Posto auto int.1

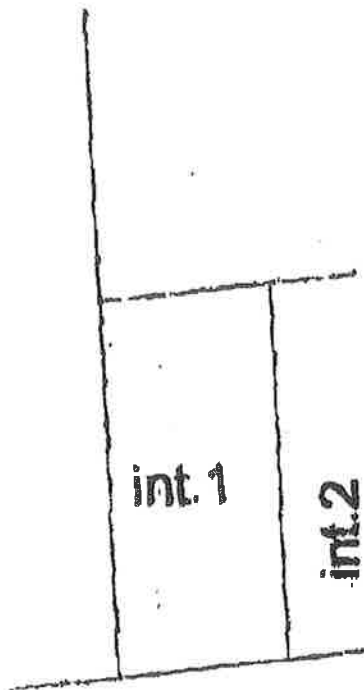

[Handwritten signature]

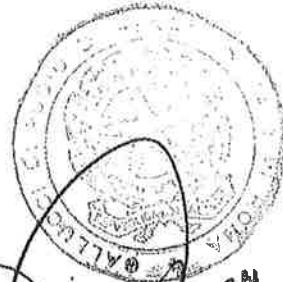

Agenzia del Territorio
CATASTO FABBRICATI
Ufficio Provinciale di
Roma

Divisione Provinciale n. 1
Pianificazione di u.d.a. in Comune di ROMA
Via Di Casal. 50/51

n. 1021

Identificativi Catastrali:
Sezione:
Foglio: 340
Particella: 873
Subalterno: 888


Compilata da:
Pietro Geronzi
Iscritta al:
Catastro:
Prov. Roma

M. R.

Scheda n. 1

Scala 1:100

Piano Terra
Posto auto int.2

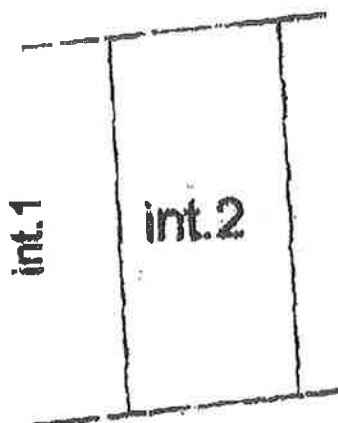

A circular official stamp of the Agenzia del Territorio, Ufficio Provinciale di Roma. The stamp contains the text 'AGENZIA DEL TERRITORIO', 'UFFICIO PROVINCIALE DI ROMA', and 'GALLERIA V. VITTORIO EMANUELE II'. Overlaid on the stamp is a large, stylized handwritten signature. To the right of the signature is a small circular mark with a cross inside.