



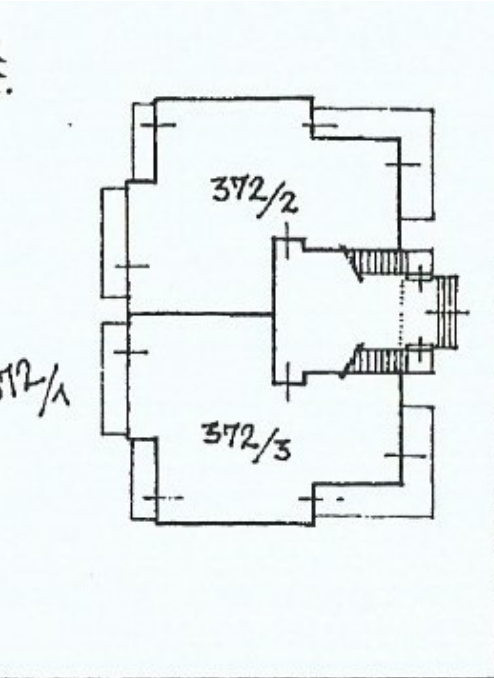


Via G. Matteotti

PIANO TERRA
sc. 1:500

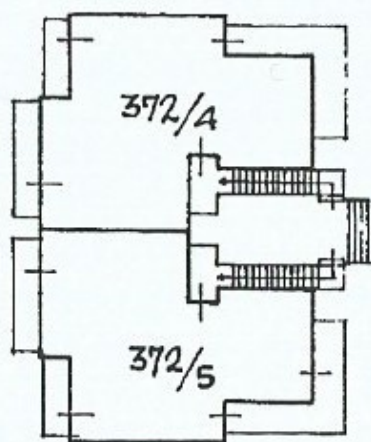


PIANO PRIMO
sc. 1:500

Via G. Zanella

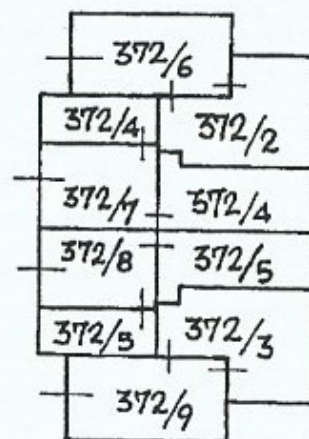


PIANO INTERRATO
sc. 1:500

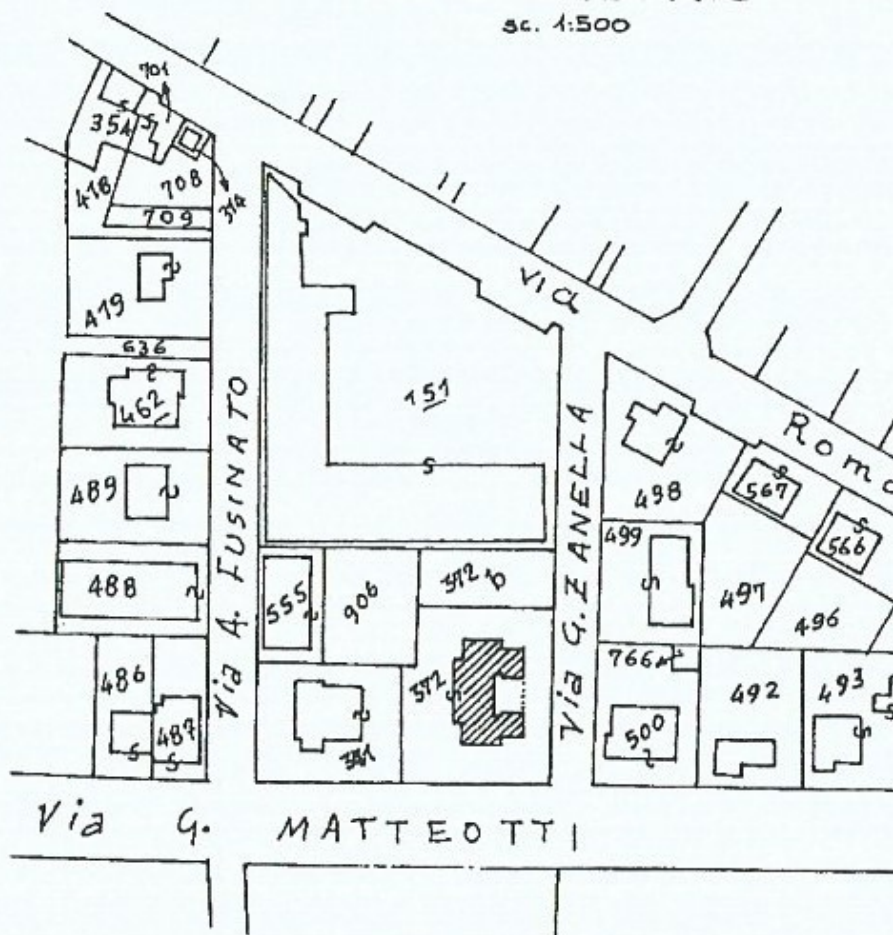


COMUNE di PIOVENE ROCCH.
Foglio 3° mappale 372
Denuncia tipo mappale n° 34142
del 07/03/86




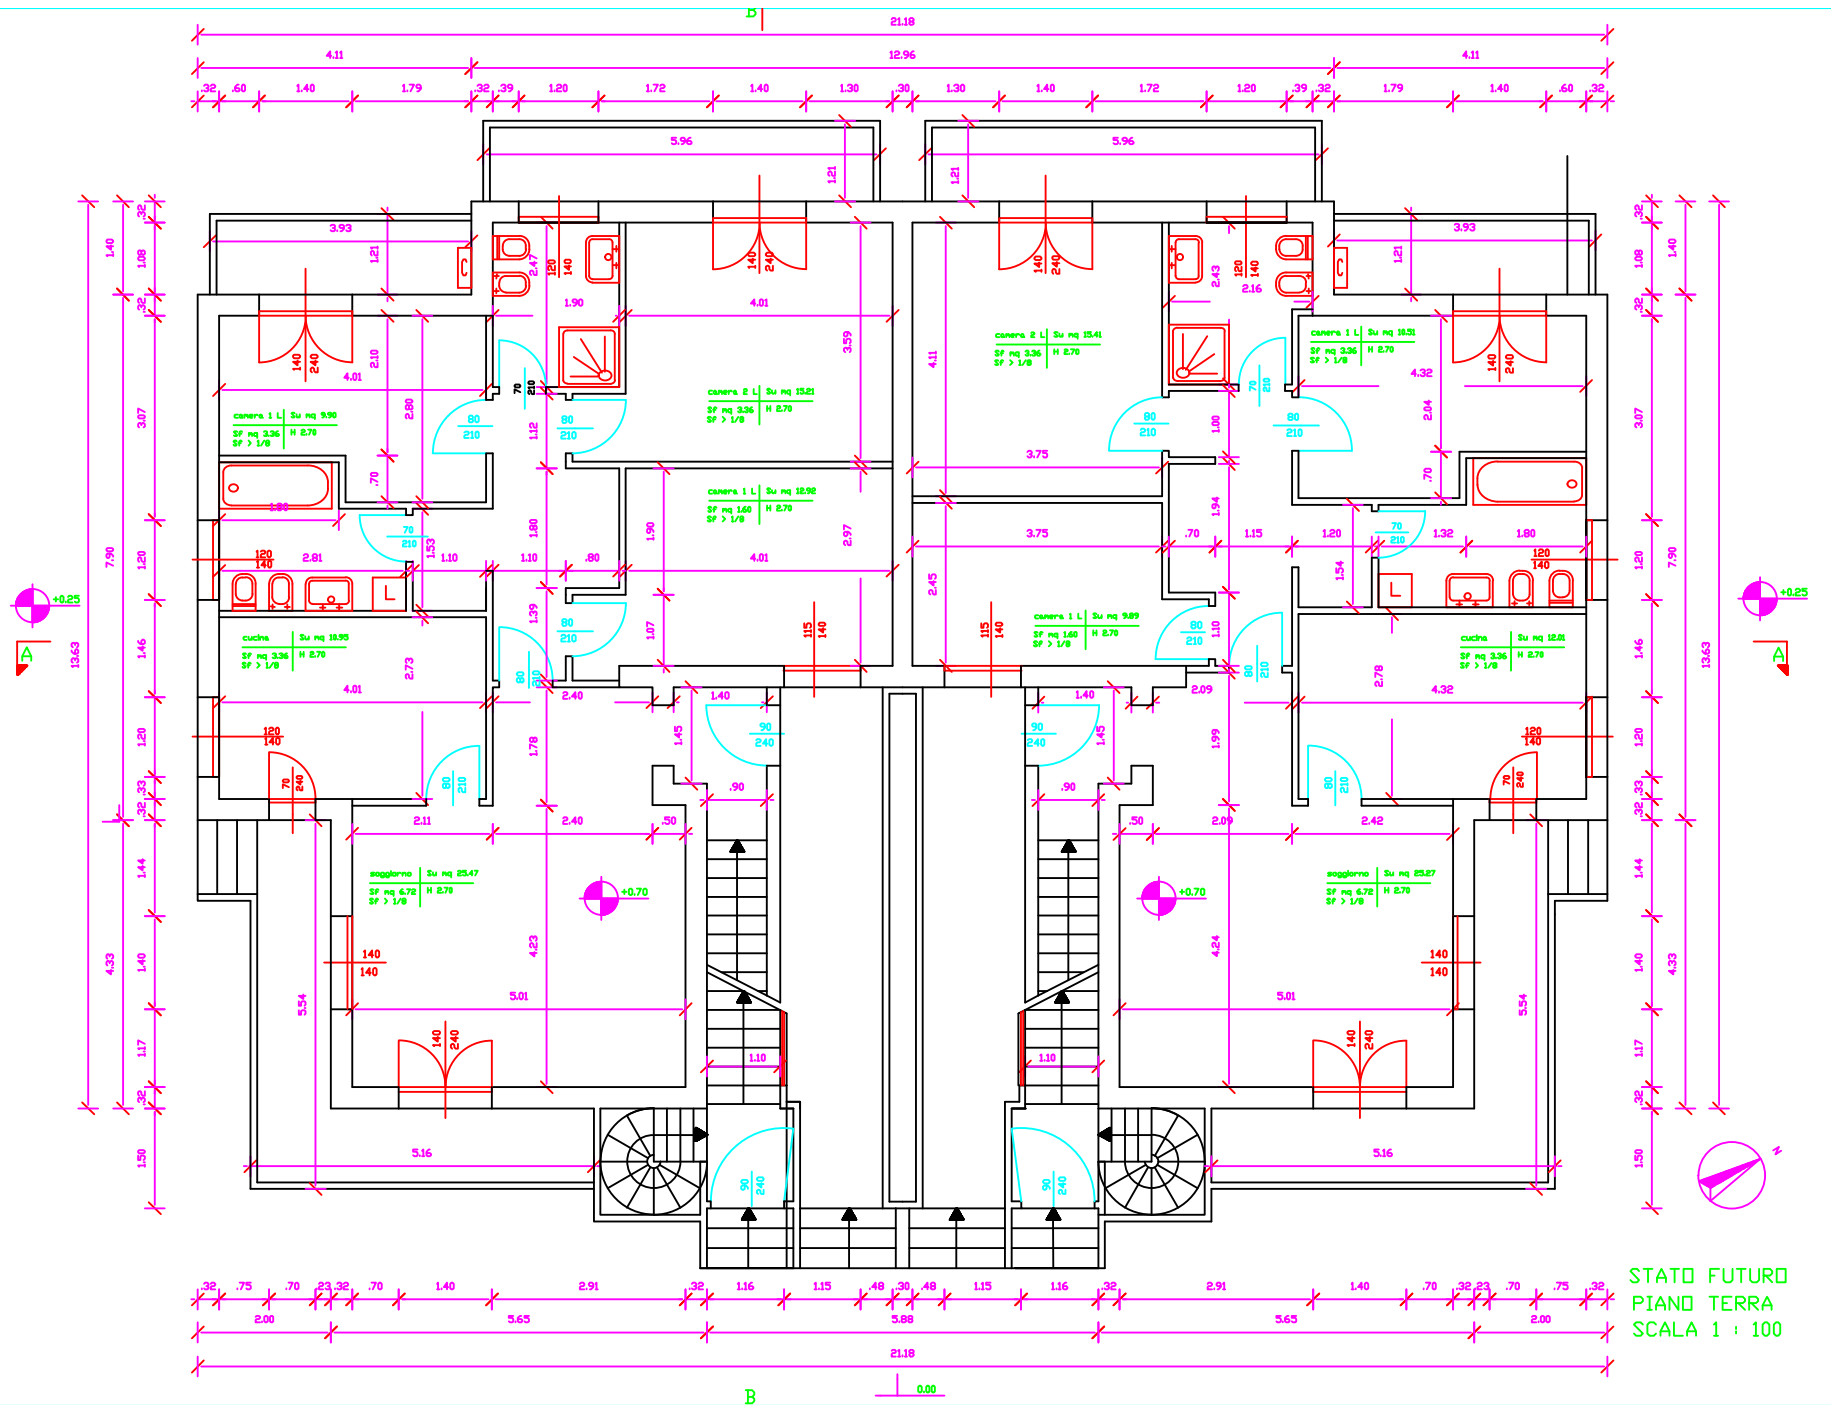



STATO FUTURO
PIANO TERRA
SCALA 1 : 100

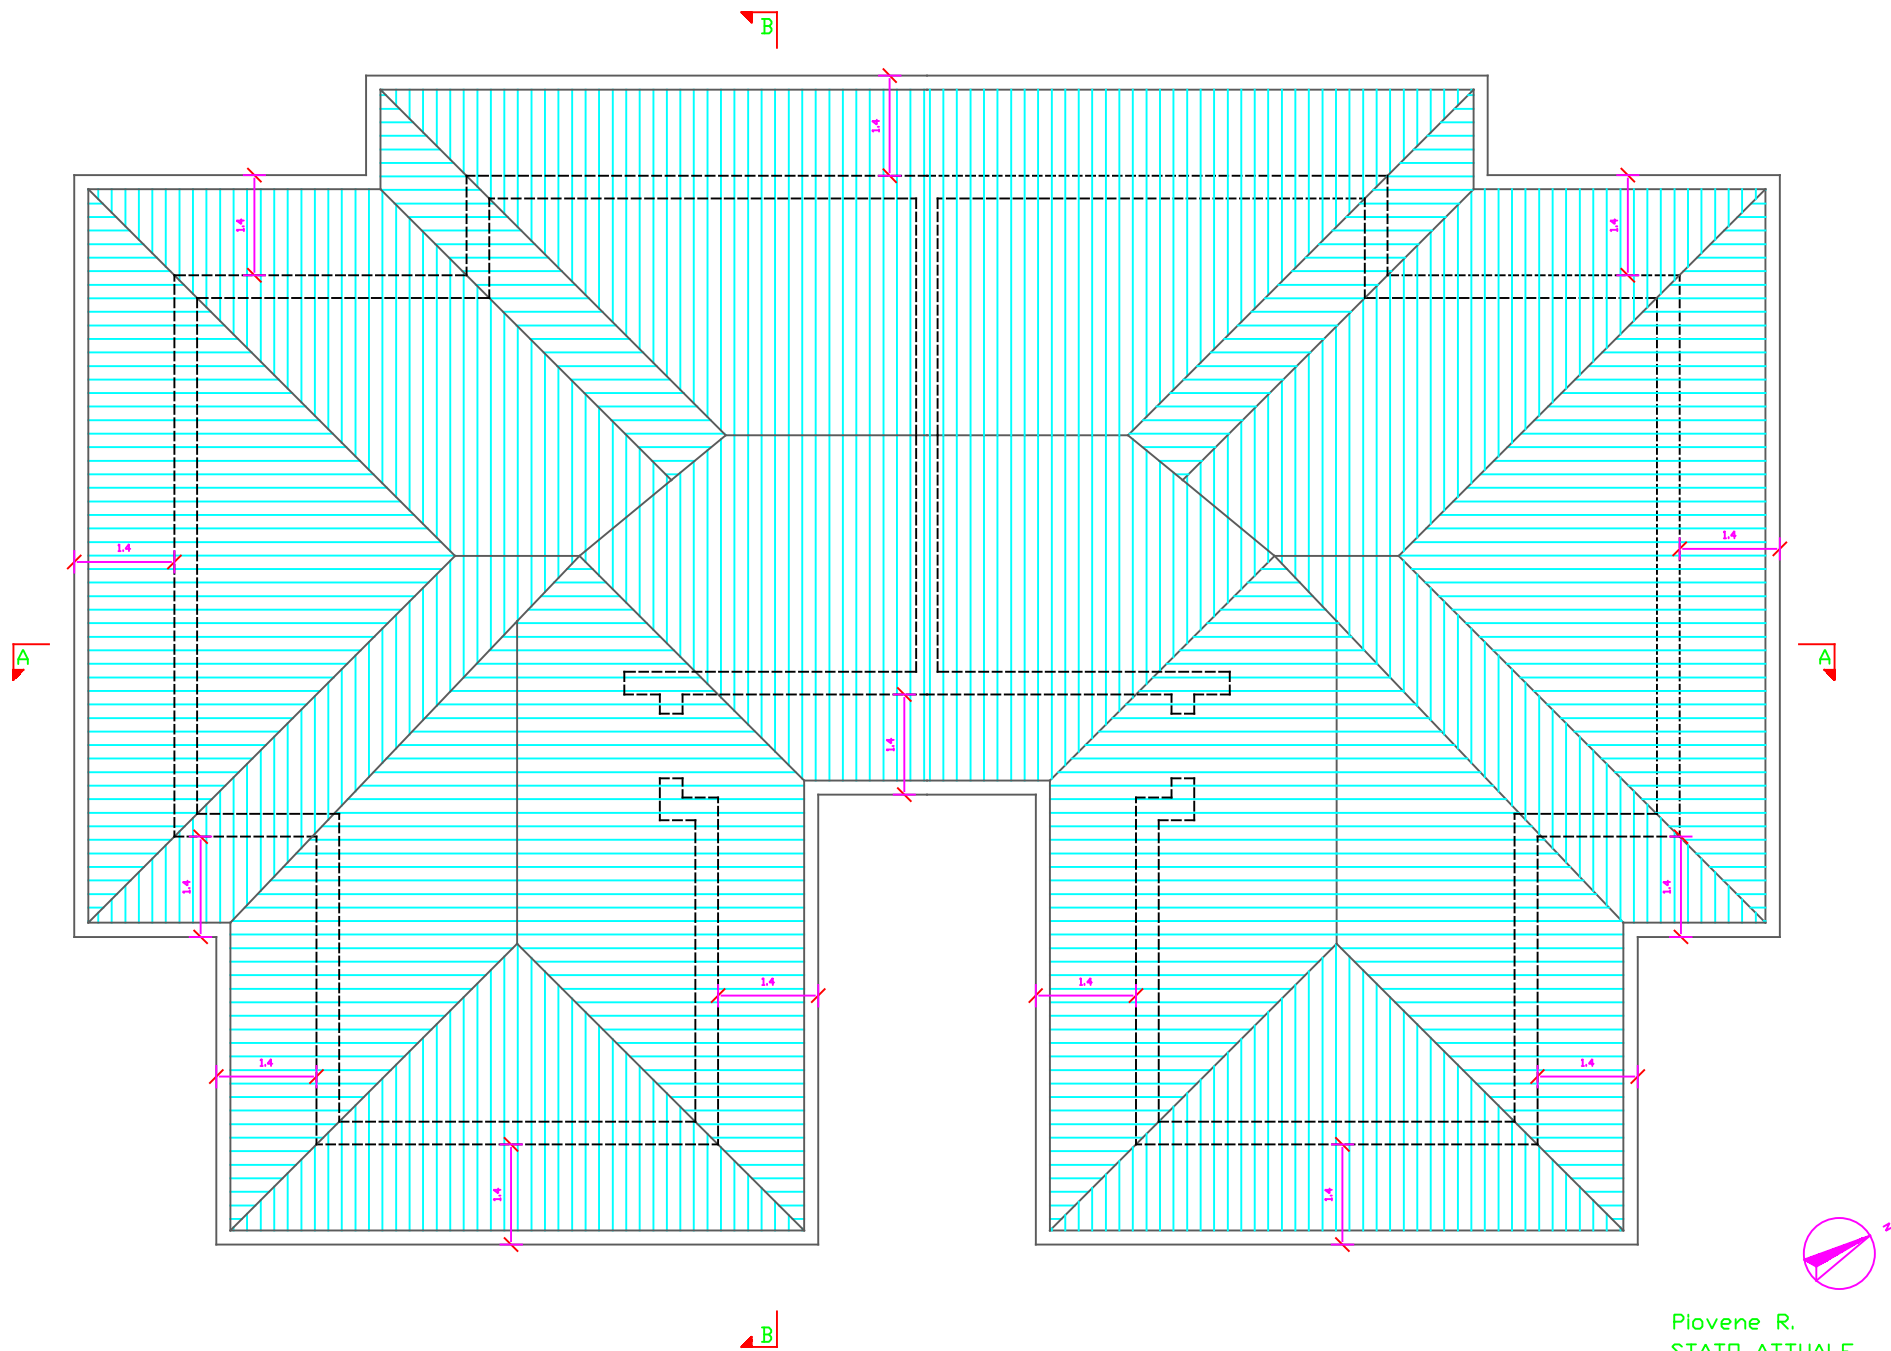


Plovene R.
STATO ATTUALE
PIANTA COPERTO
SCALA 1 : 100

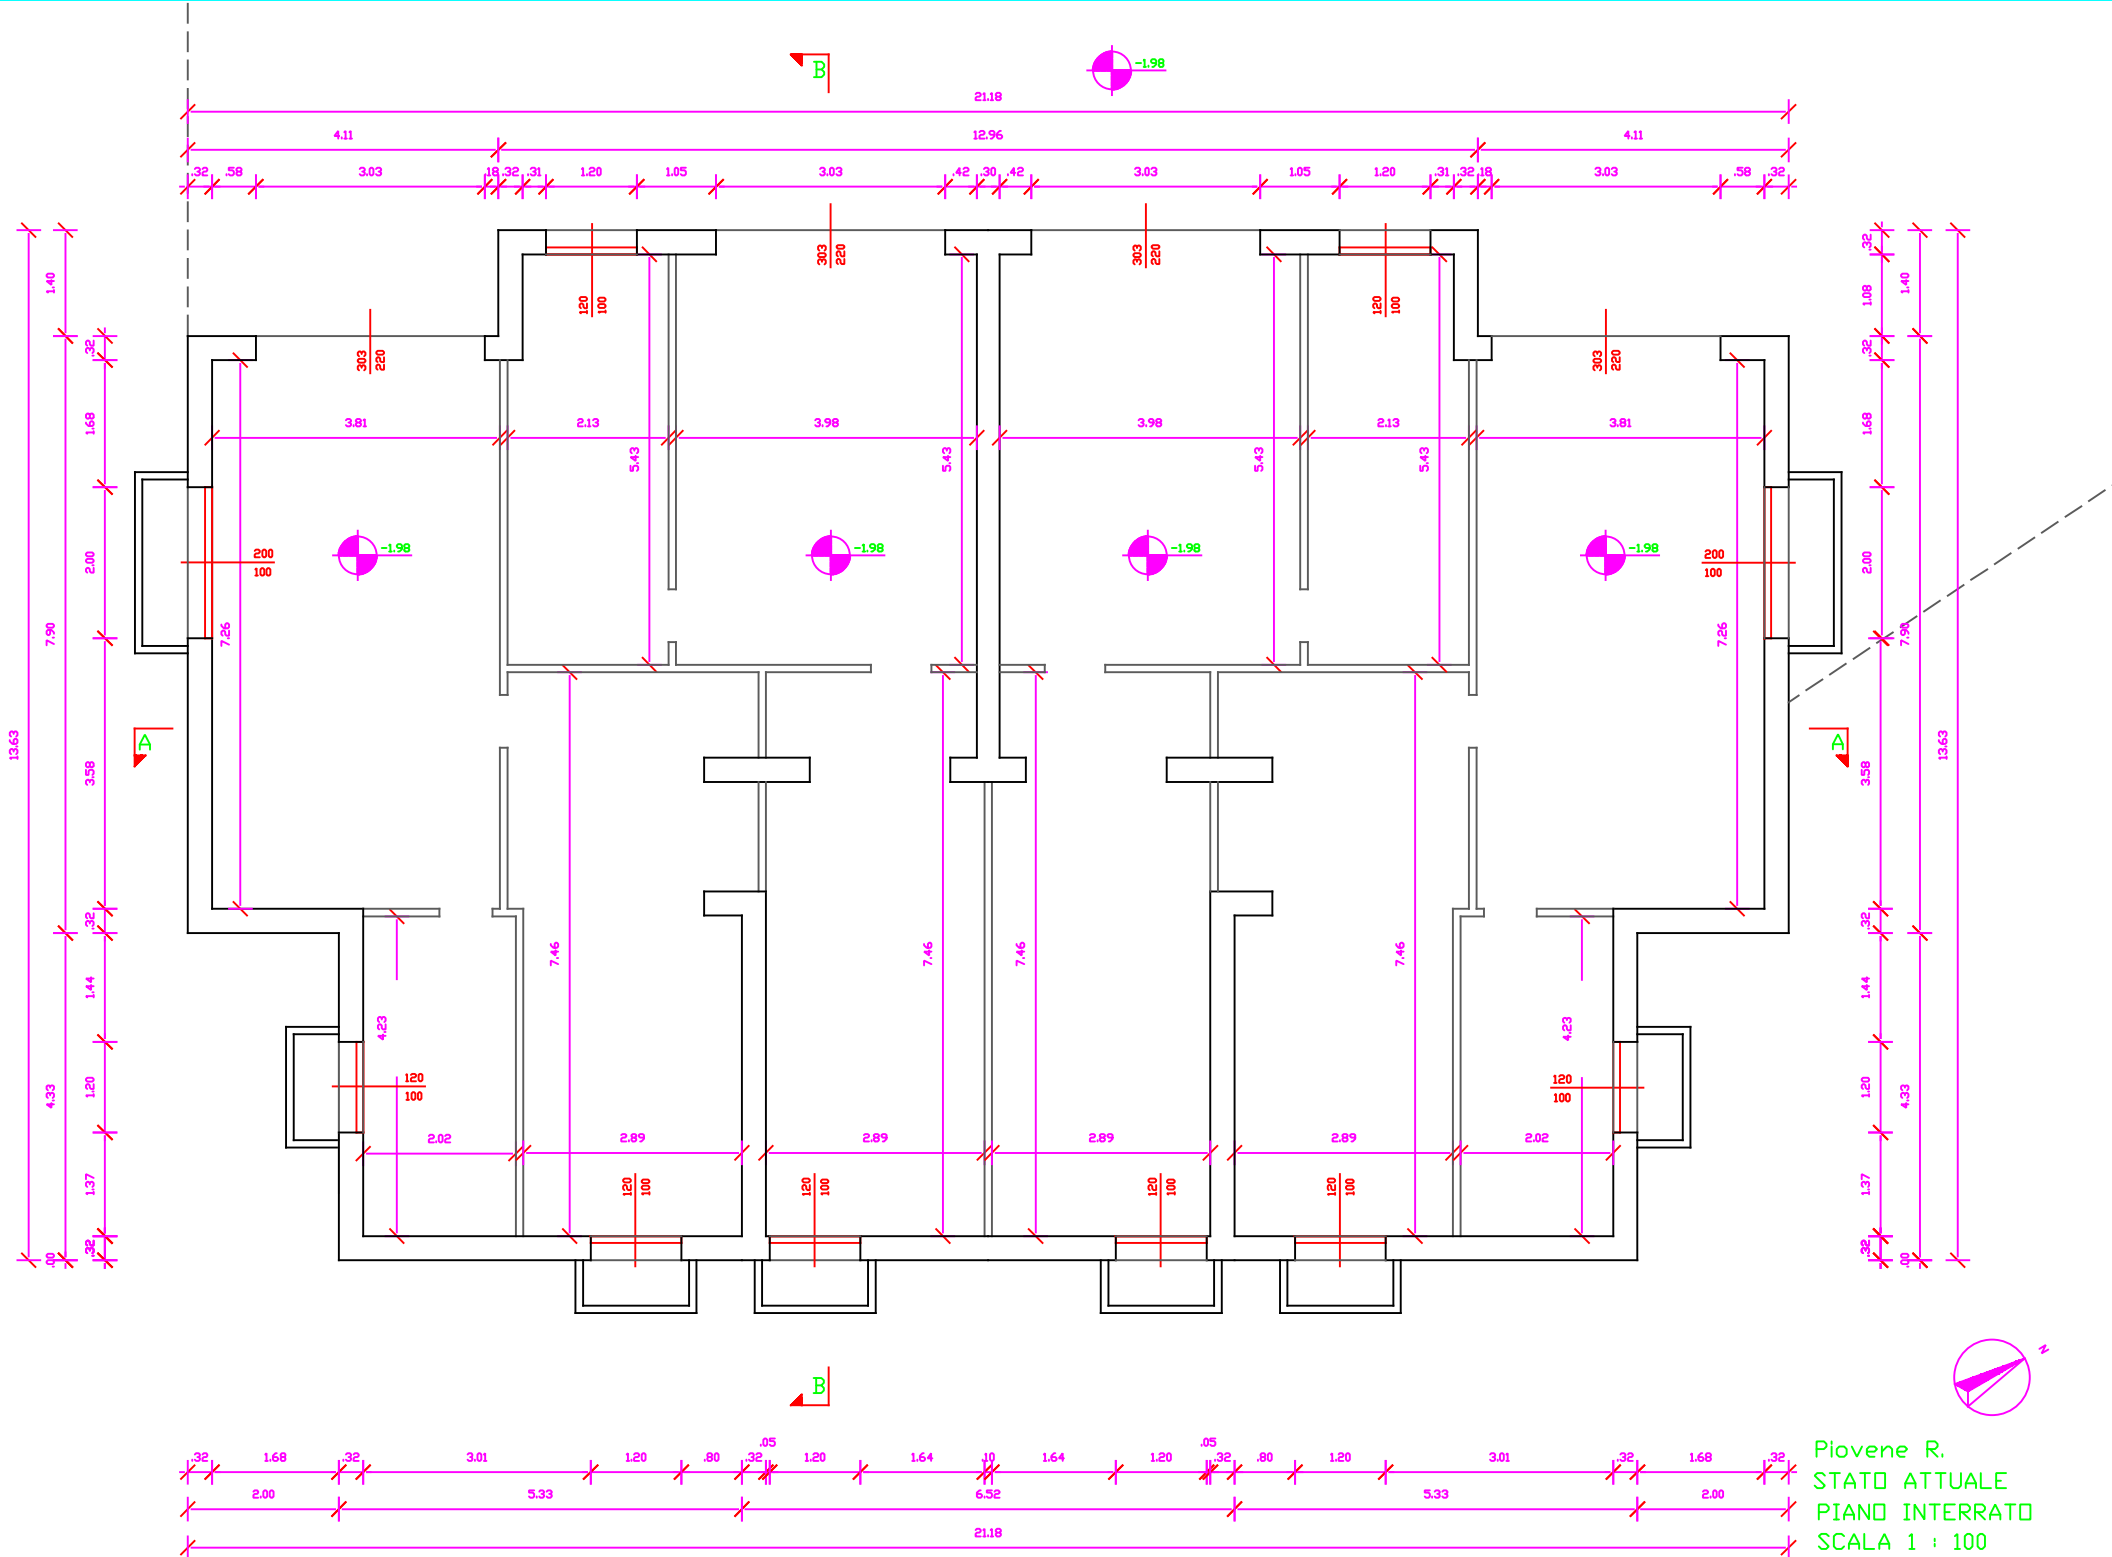


Piovene R.
STATO ATTUALE
PIANO INTERRATO
SCALA 1 : 100

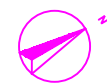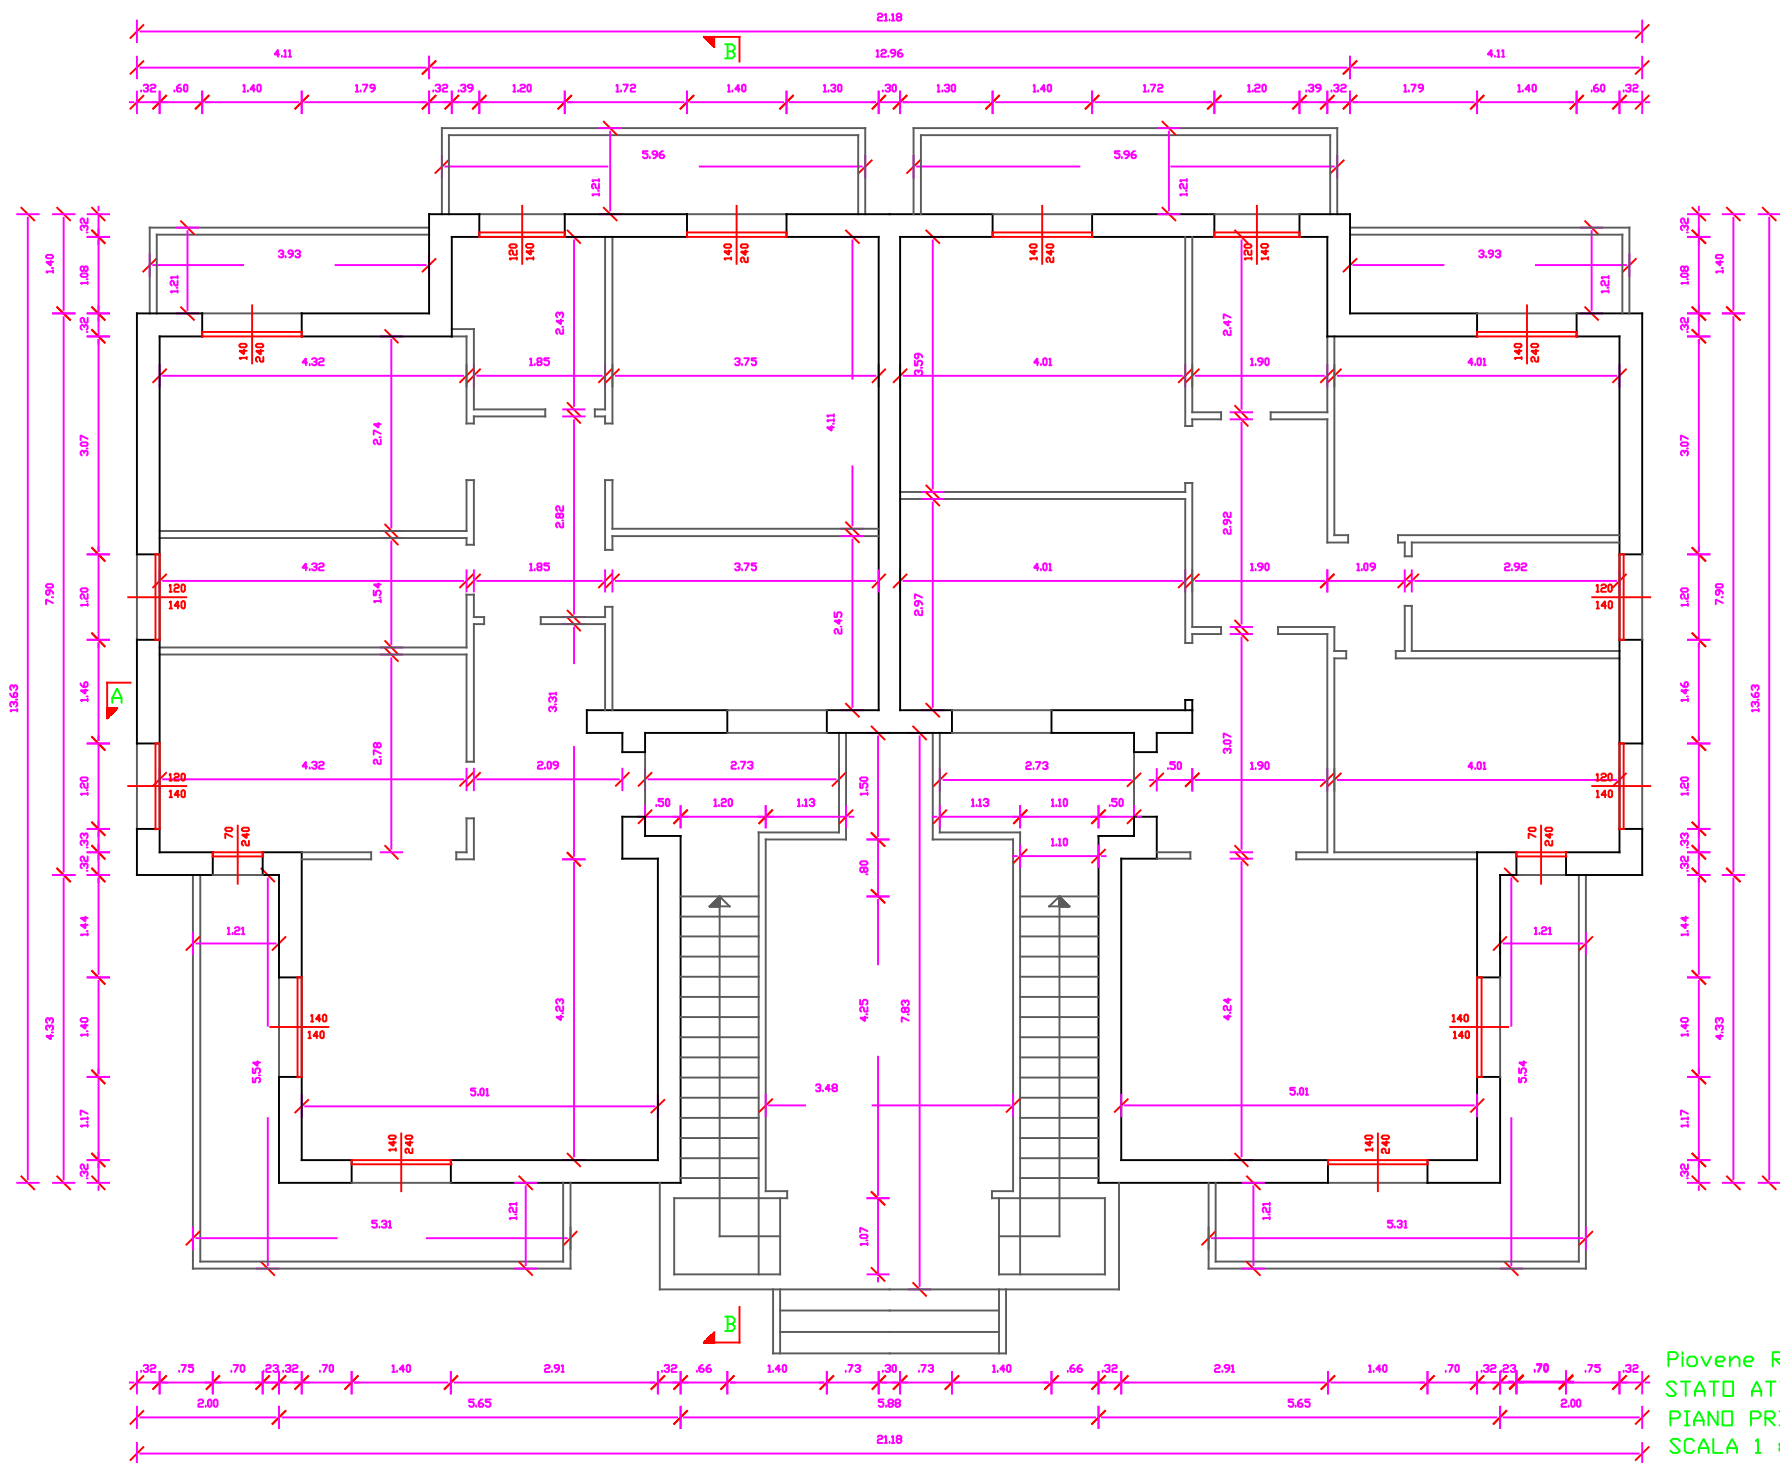


Piovene R.
STATO ATTUALE
PIANO PRIMO
SCALA 1 : 100

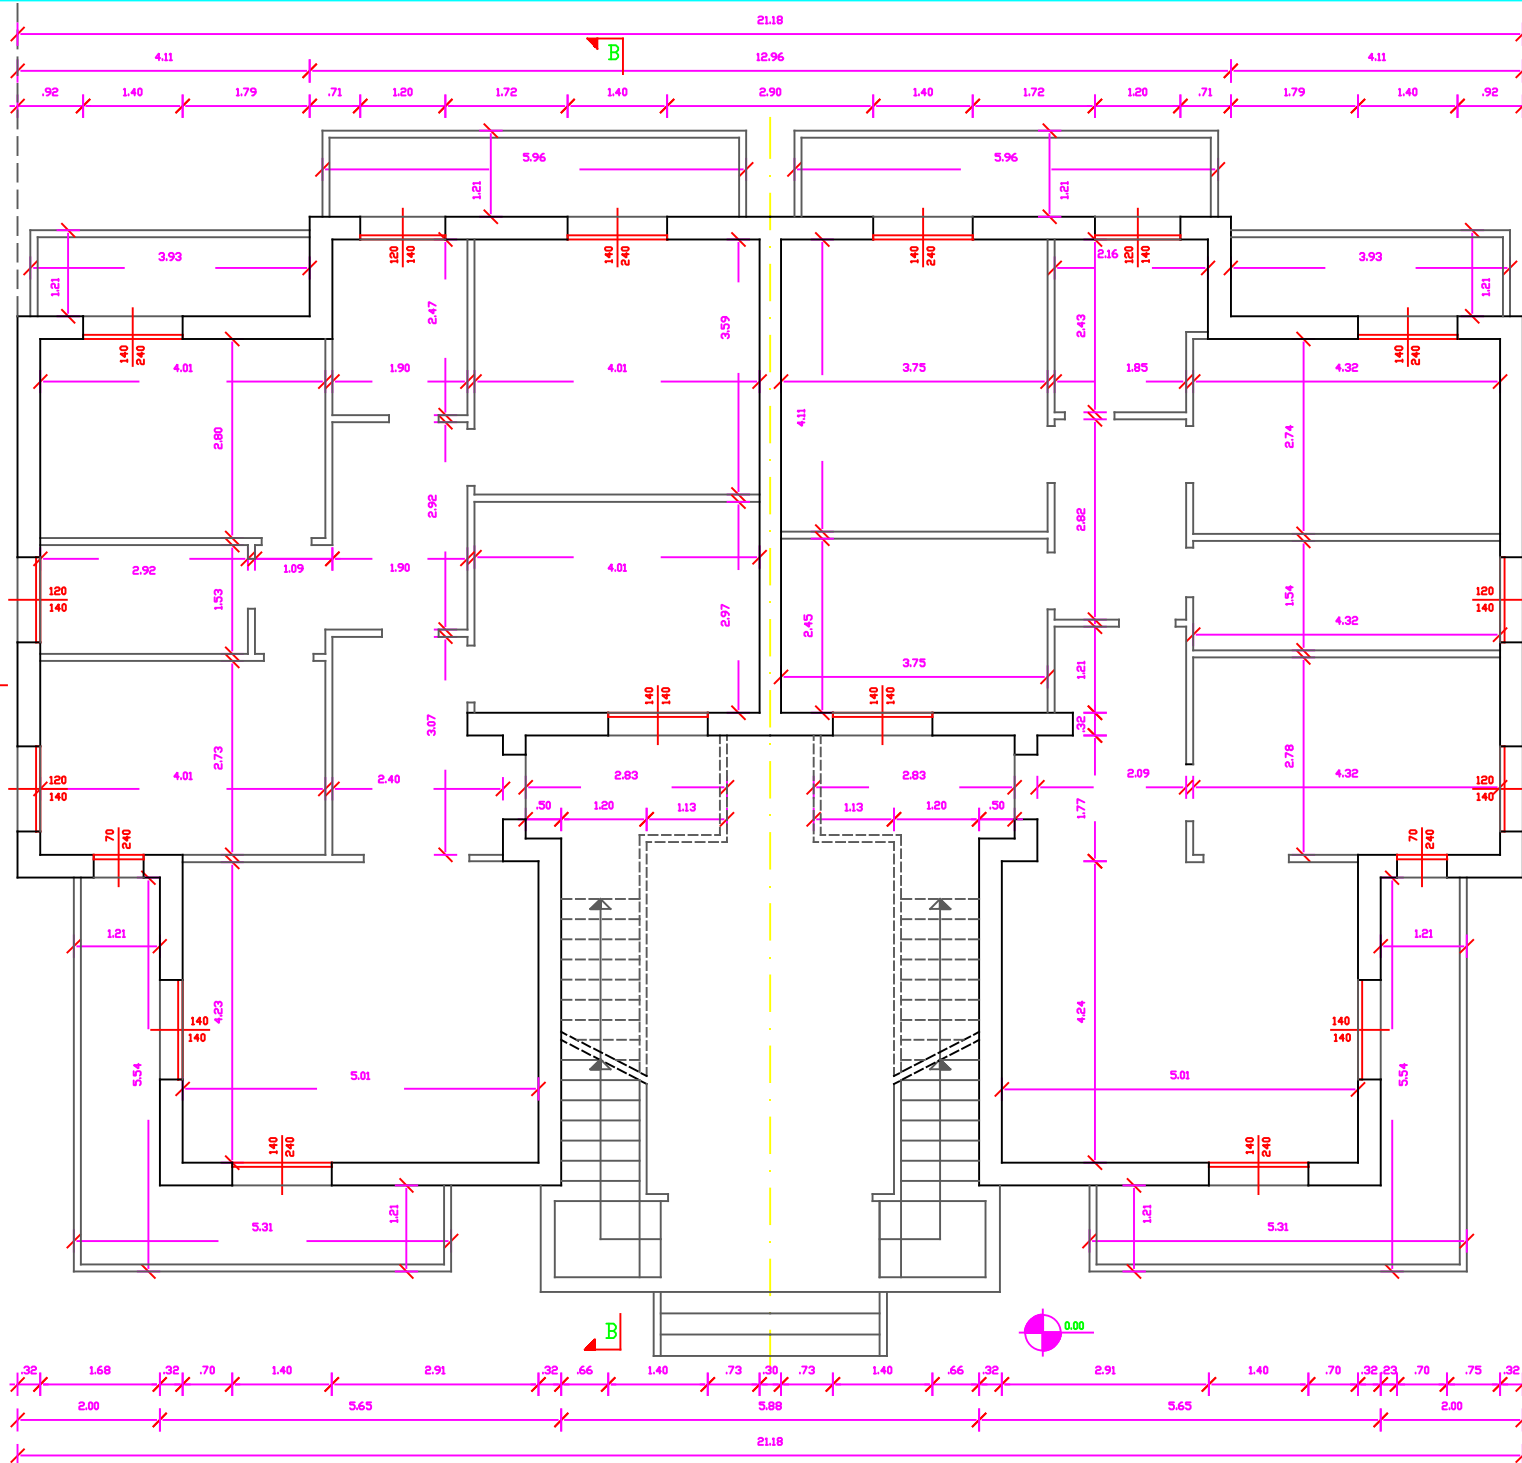


Plovene R.
STATO ATTUALE
PIANO TERRA
SCALA 1 : 100

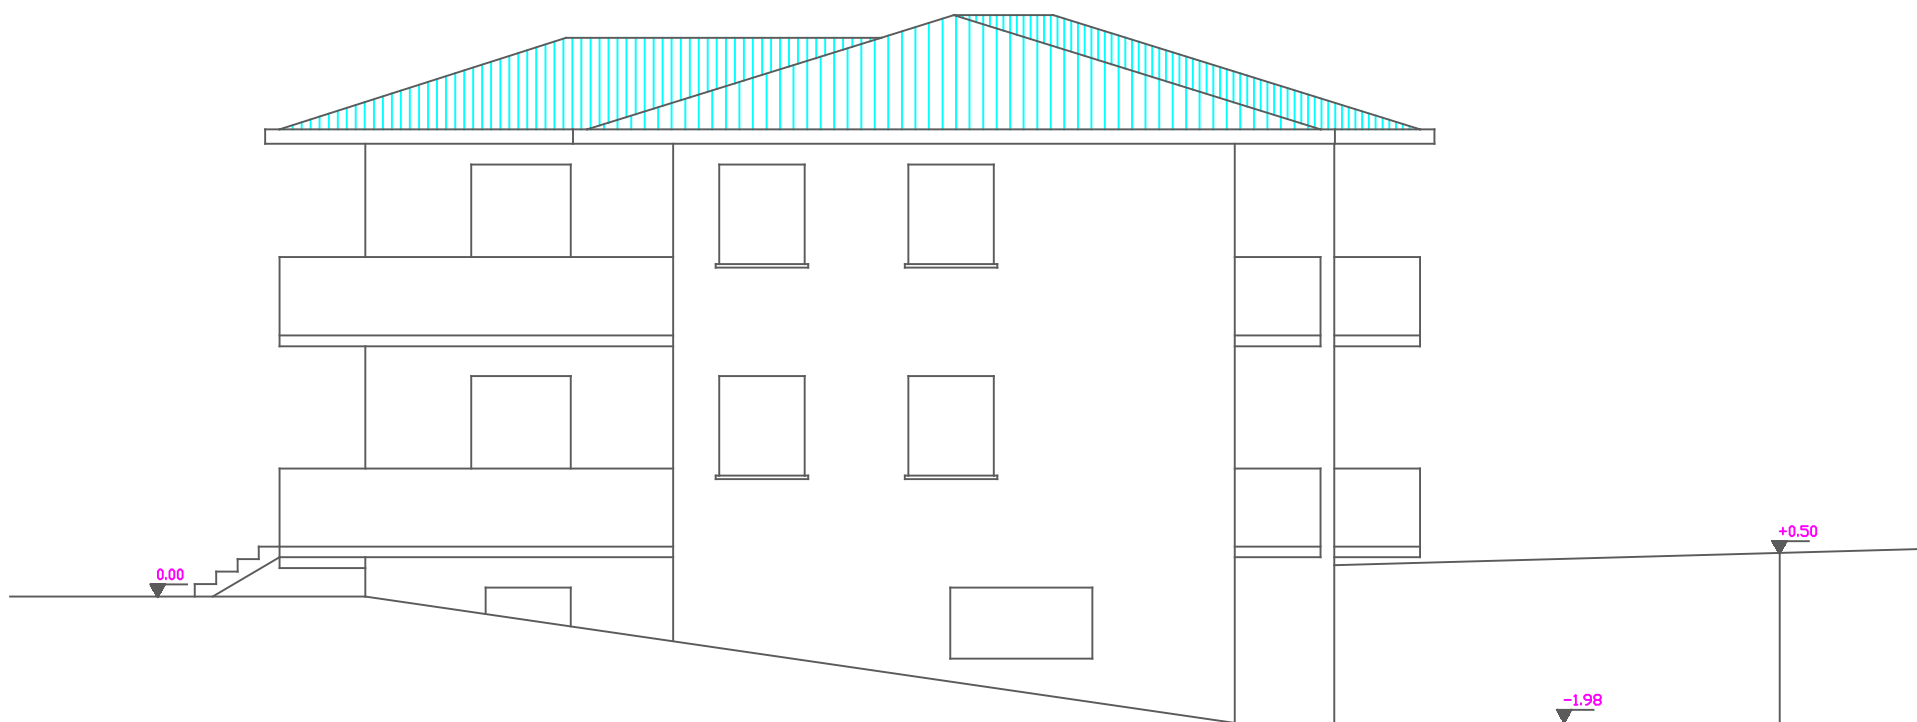


Piovene R.
STATO ATTUALE
PROSPETTO EST
SCALA 1 : 100

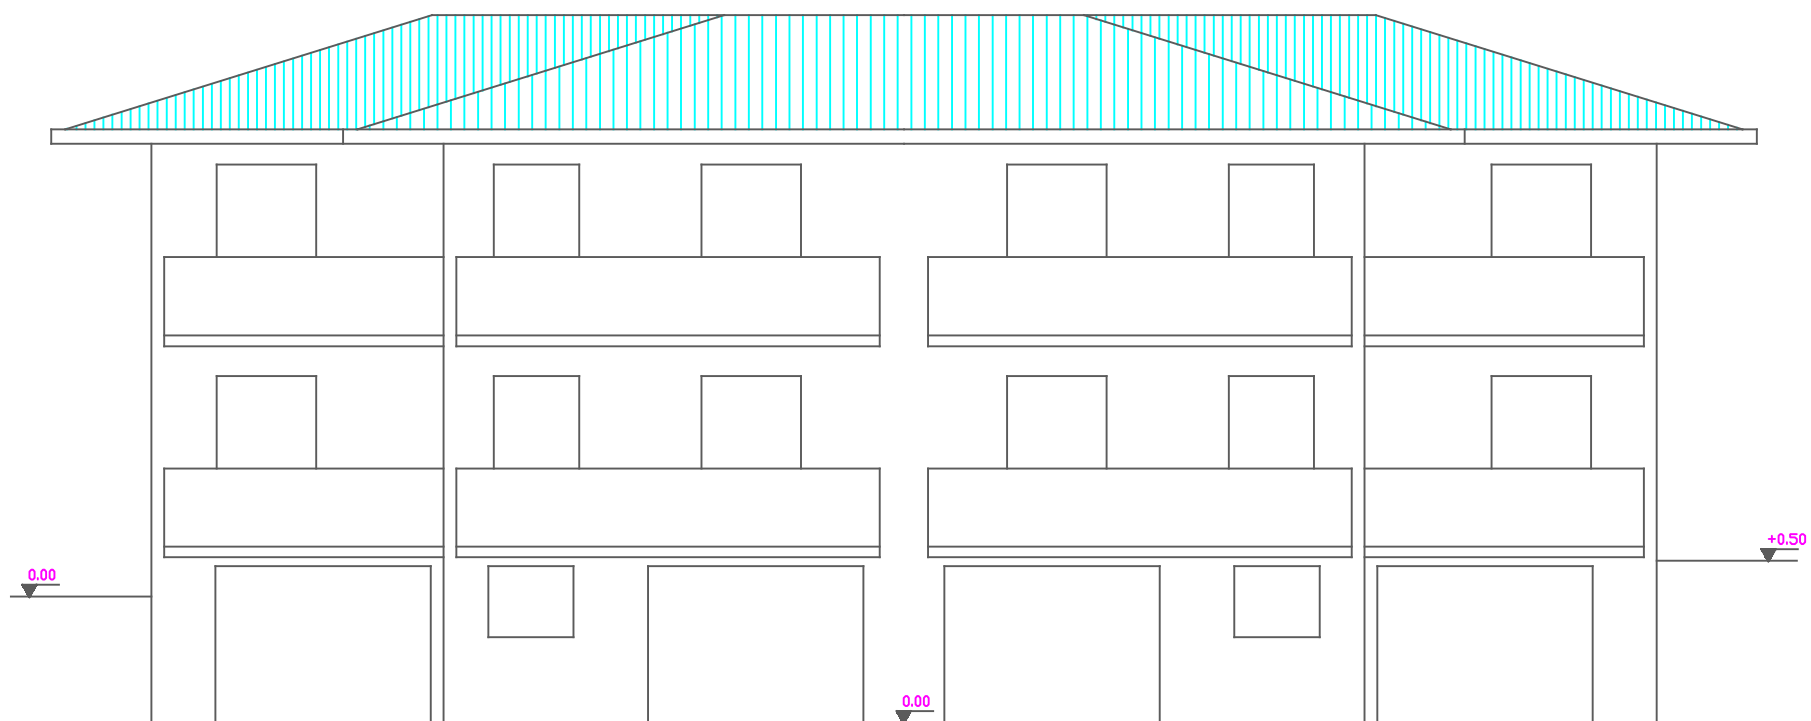

Piovene R.
STATO ATTUALE
PROSPETTO NORD
SCALA 1 : 100

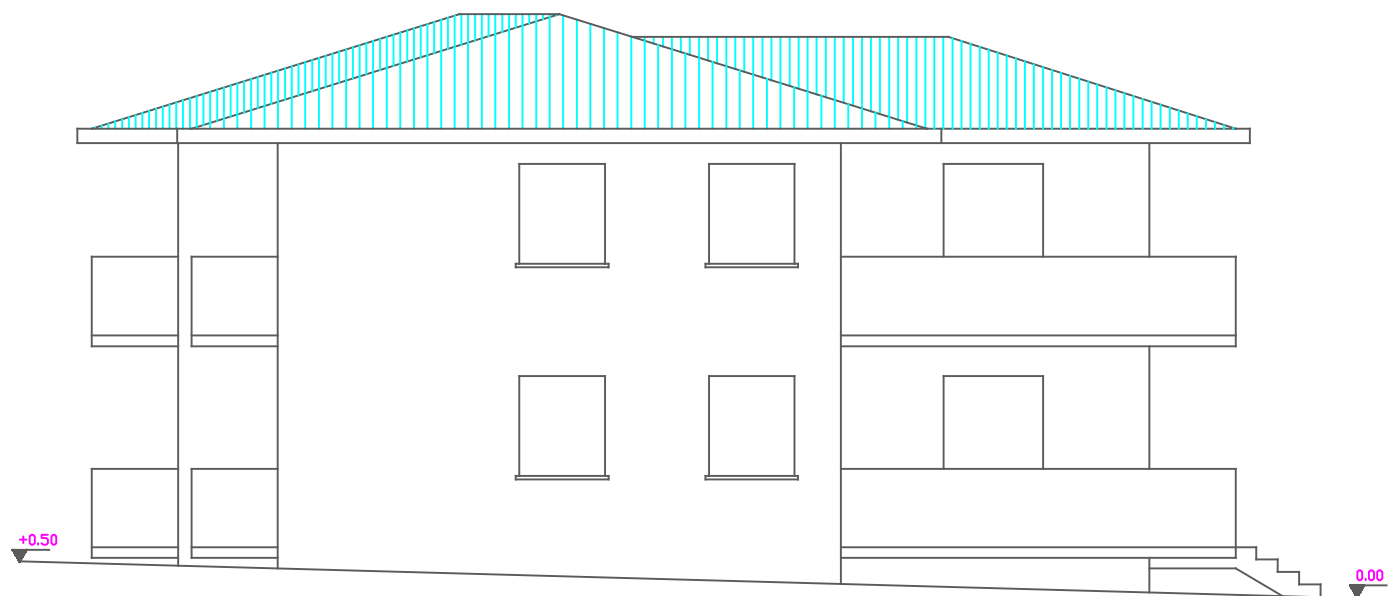

Piovene R.
STATO ATTUALE
PROSPETTO OVEST
SCALA 1 : 100

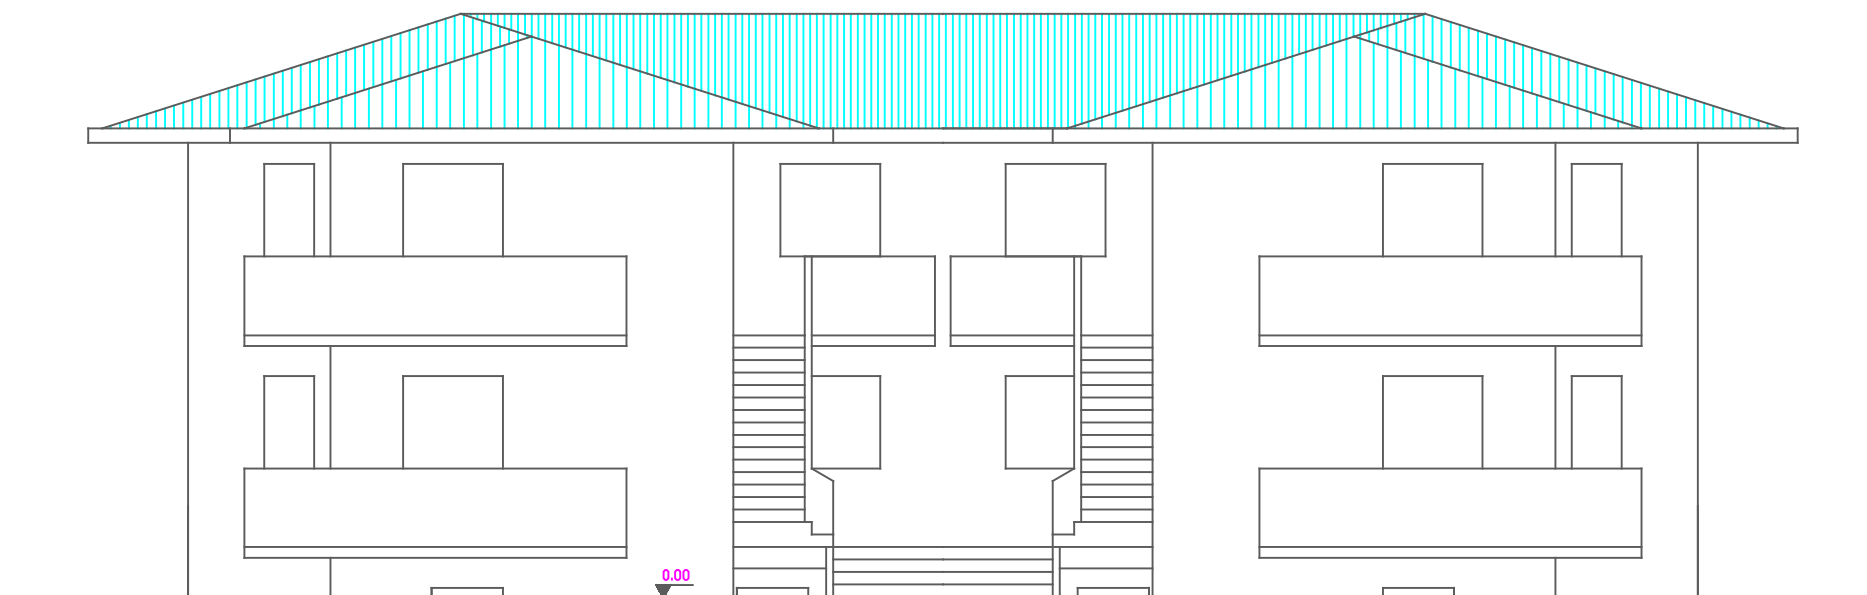

Piovene R.
STATO ATTUALE
PROSPETTO SUD
SCALA 1 : 100

 +0,465