


FABBRICATO "B"

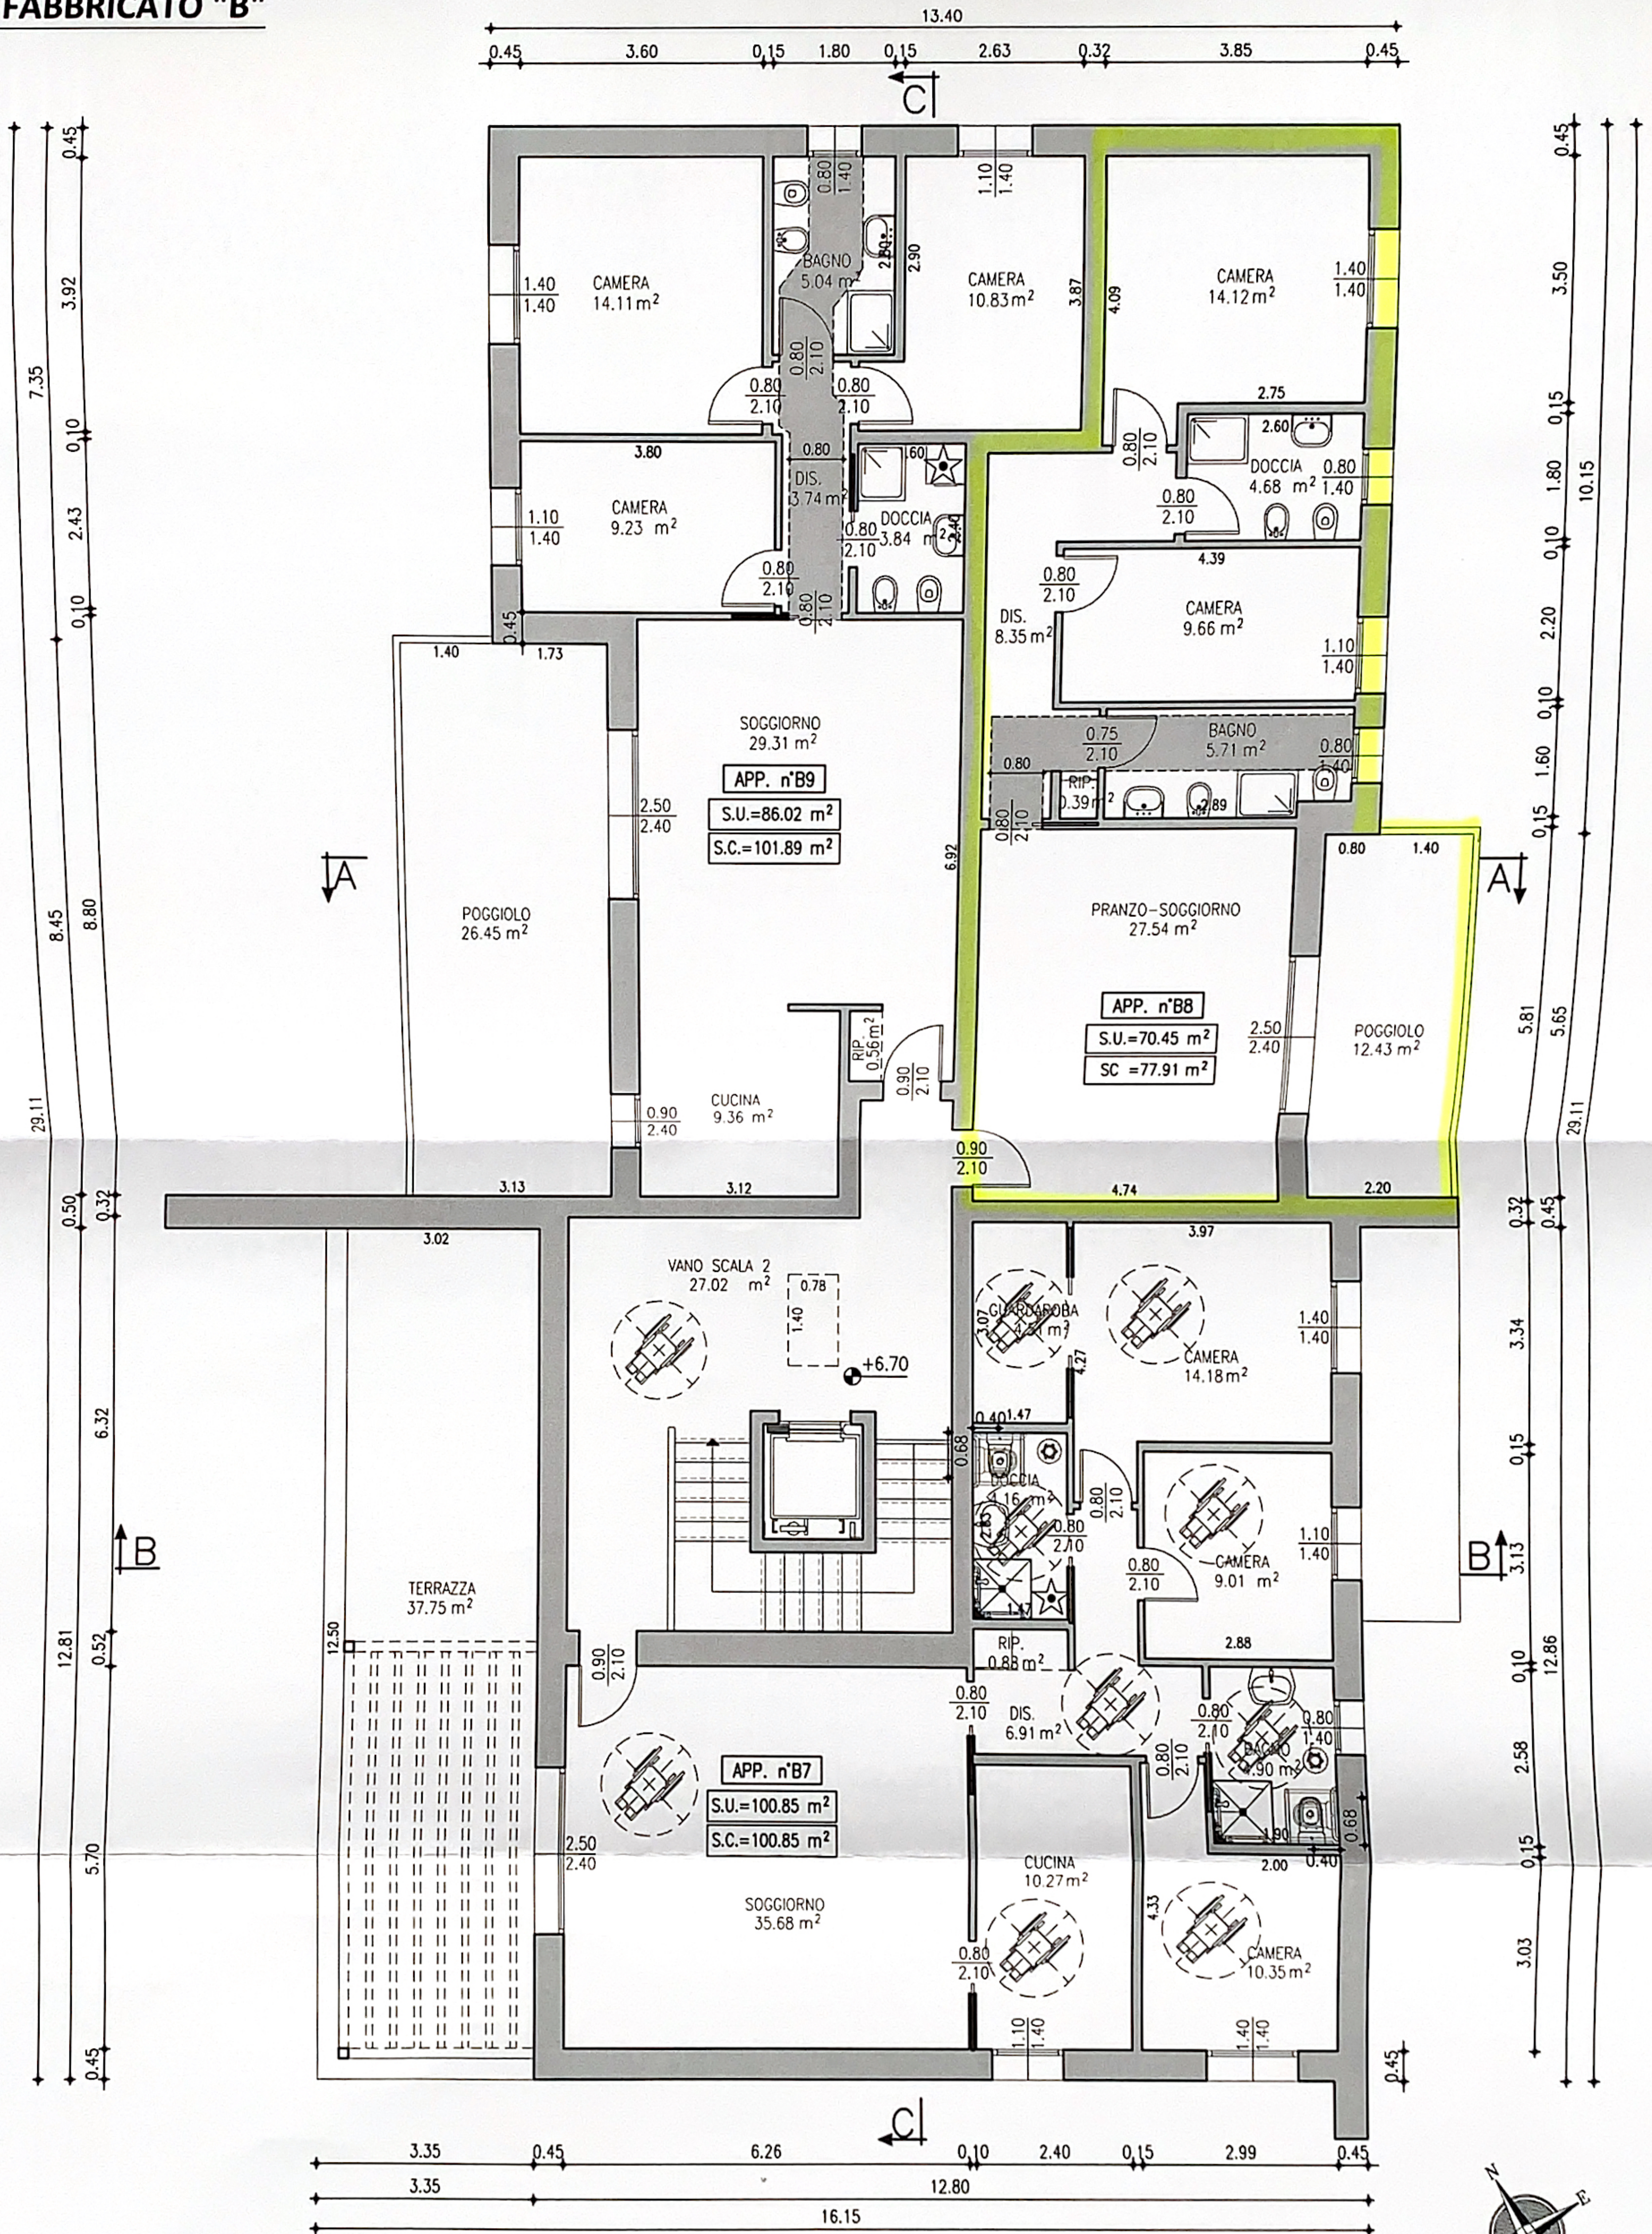

PIANTA PIANO SECONDO

