ALLEGATO« B »DEL N. 6958/5871 REPERTORIO

MODULARIO
F rig rend 487

47

MINISTERO DELLE FINANZE
DIREZIONE GENERALE DEL CATASTO E DEI SS TT EE

CATASTO EDILIZIO URBANO (RDL 13-4-1939, n. 652)

LIRE 250

Planimetria di u.i.u. in Comune di CASTELFIDARDO via CARINI civ. 2

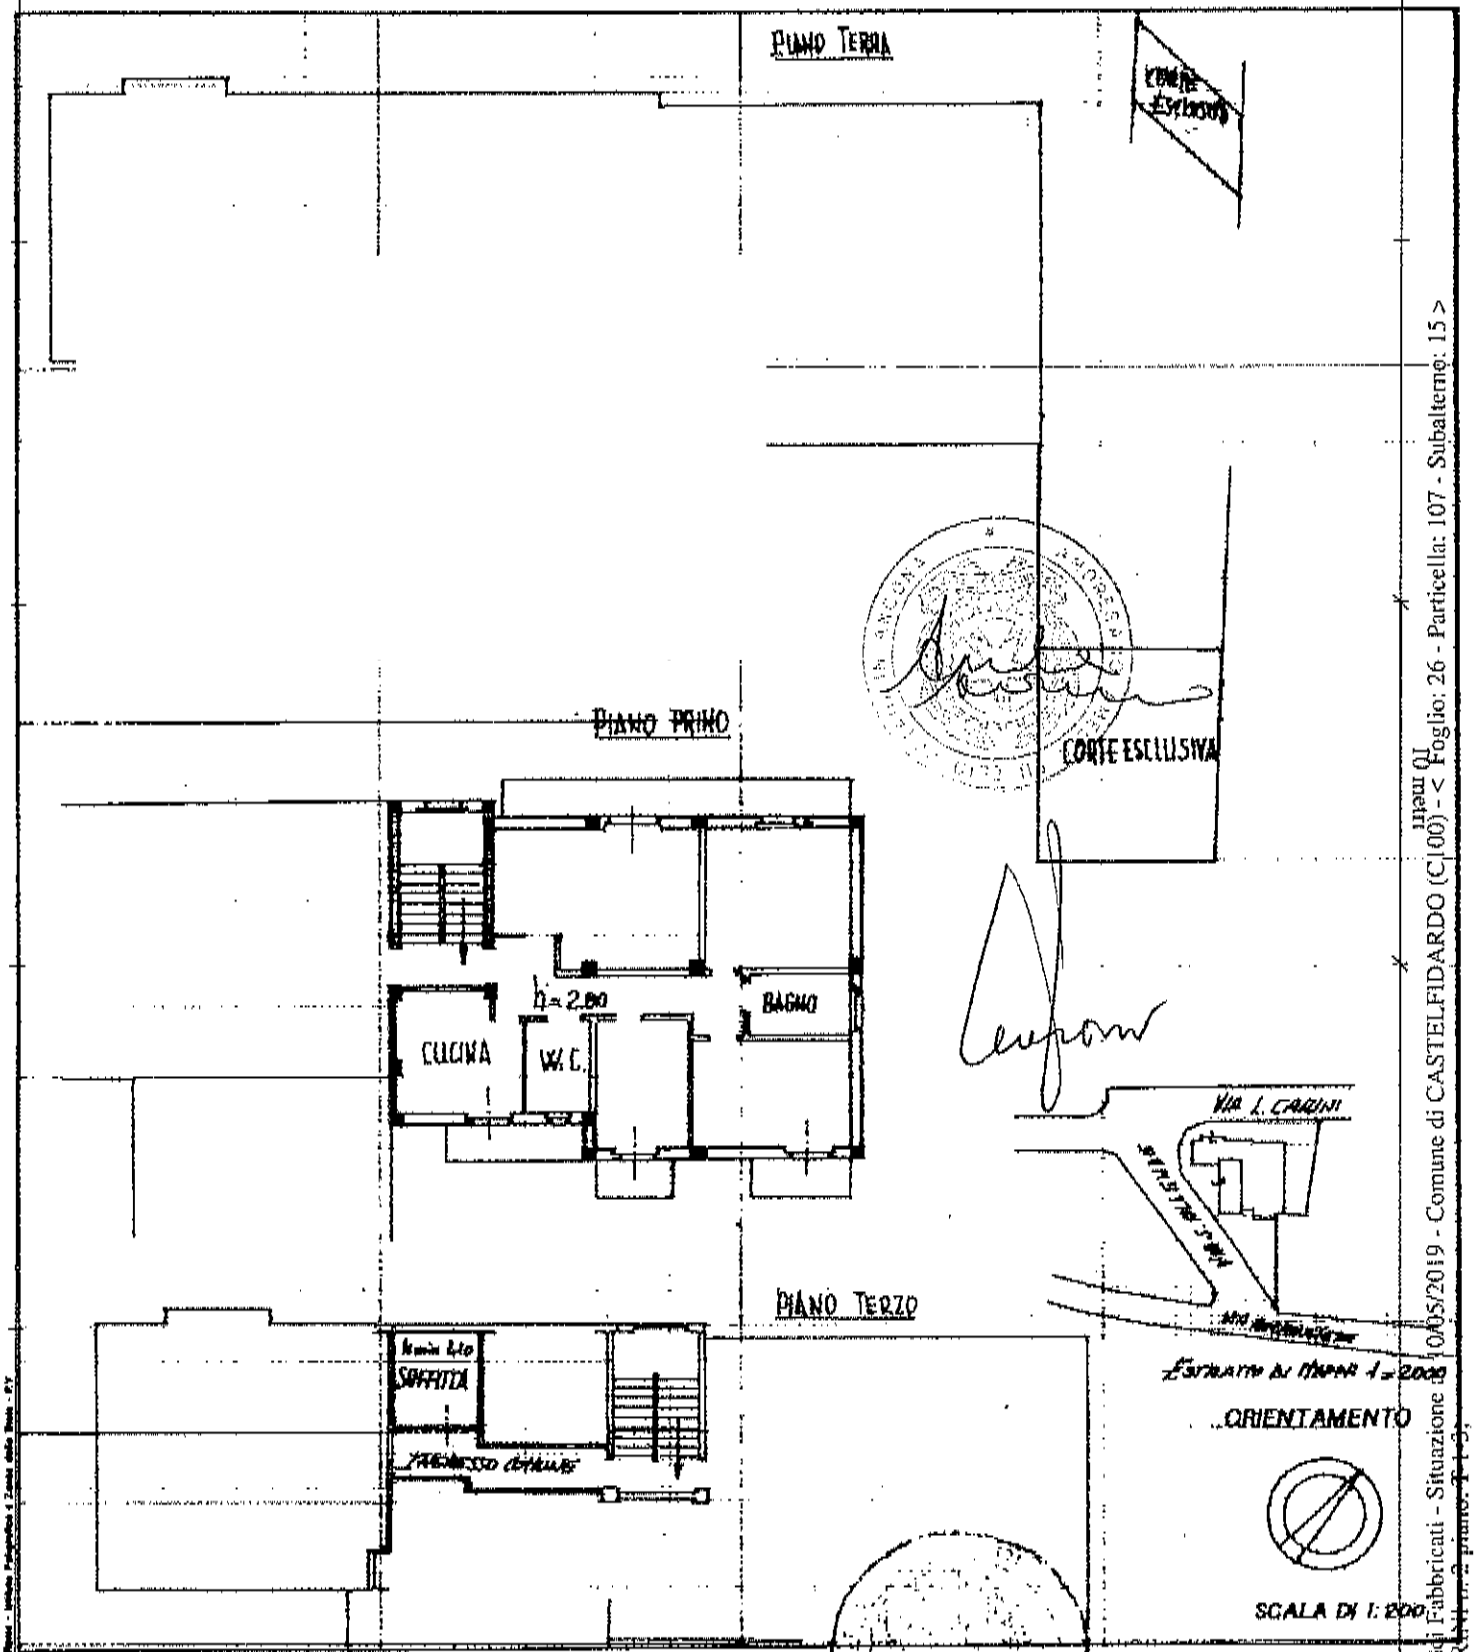

Dichiarazione di N.C. ☑
Denuncia di variazione ☐

Identificativi catastali
F. 26 P.lla 107 Sub. 15 (ex 28-33)

Compilata dall'
(Titolo, cognome e nome)

Iscritto all'albo degli INGEGNERI
della provincia di ANCONA n. 432
data 21/2/1989 Firma

RISERVATO ALL'UFFICIO

Catasto dei Fabbricati - Situazione al 10/05/2019 - Comune di CASTELFIDARDO (C100) - < Foglio: 26 - Particella: 107 - Subalterno: 15 >
VIA CARINI n. 2 piano: T-1-3;

Ultima planimetria in atti