Agenzia delle Entrate
CATASTO FABBRICATI
Ufficio Provinciale di Belluno

Dichiarazione protocollo n. BL0072936 del 09/11/2016

Planimetria di u.i.u. in Comune di Arsie'

Via Trento civ. 21

Identificativi Catastali:	Compilata da:
Sezione:	De Rocco Paola
Foglio: 40	Iscritto all'albo: Geometri
Particella: 232	
Subalterno:	Prov. Belluno N. 833

Scheda n. 1 Scala 1:200

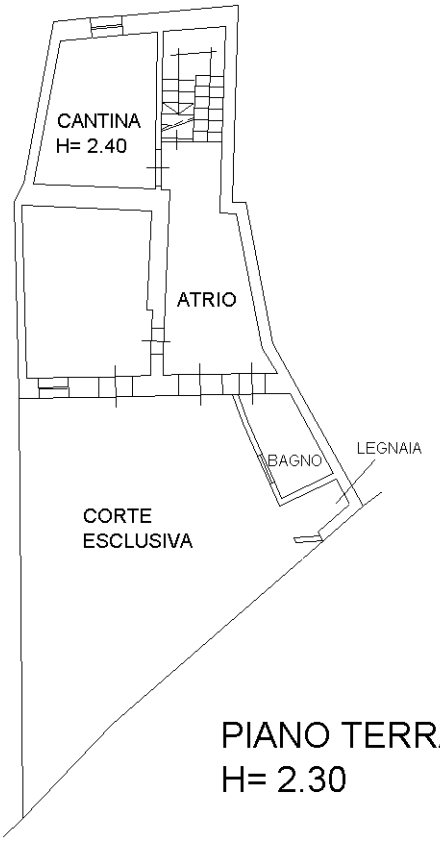

PIANO TERRA
H= 2.30

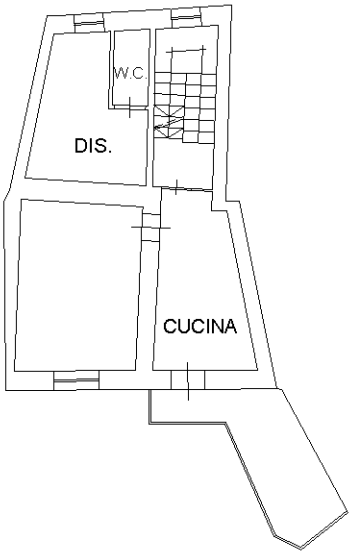

PIANO PRIMO
H= 2.40

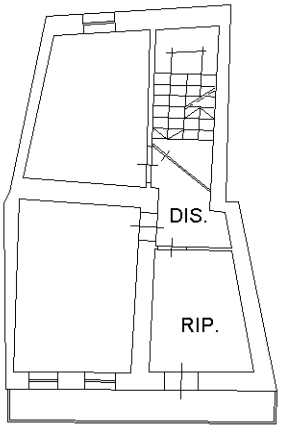

PIANO SECONDO
H= 2.45

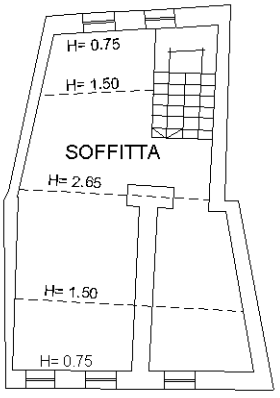

PIANO TERZO

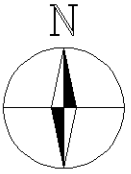

10 mm

Catasto dei Fabbricati - Situazione al 13/04/2023 - Comune di ARSIE'(A443) - < Foglio 40 - Particella 232 - Subalterno >
VIA TRENTO n. 21 Piano T-1 - 2-3

Ultima planimetria in atti