




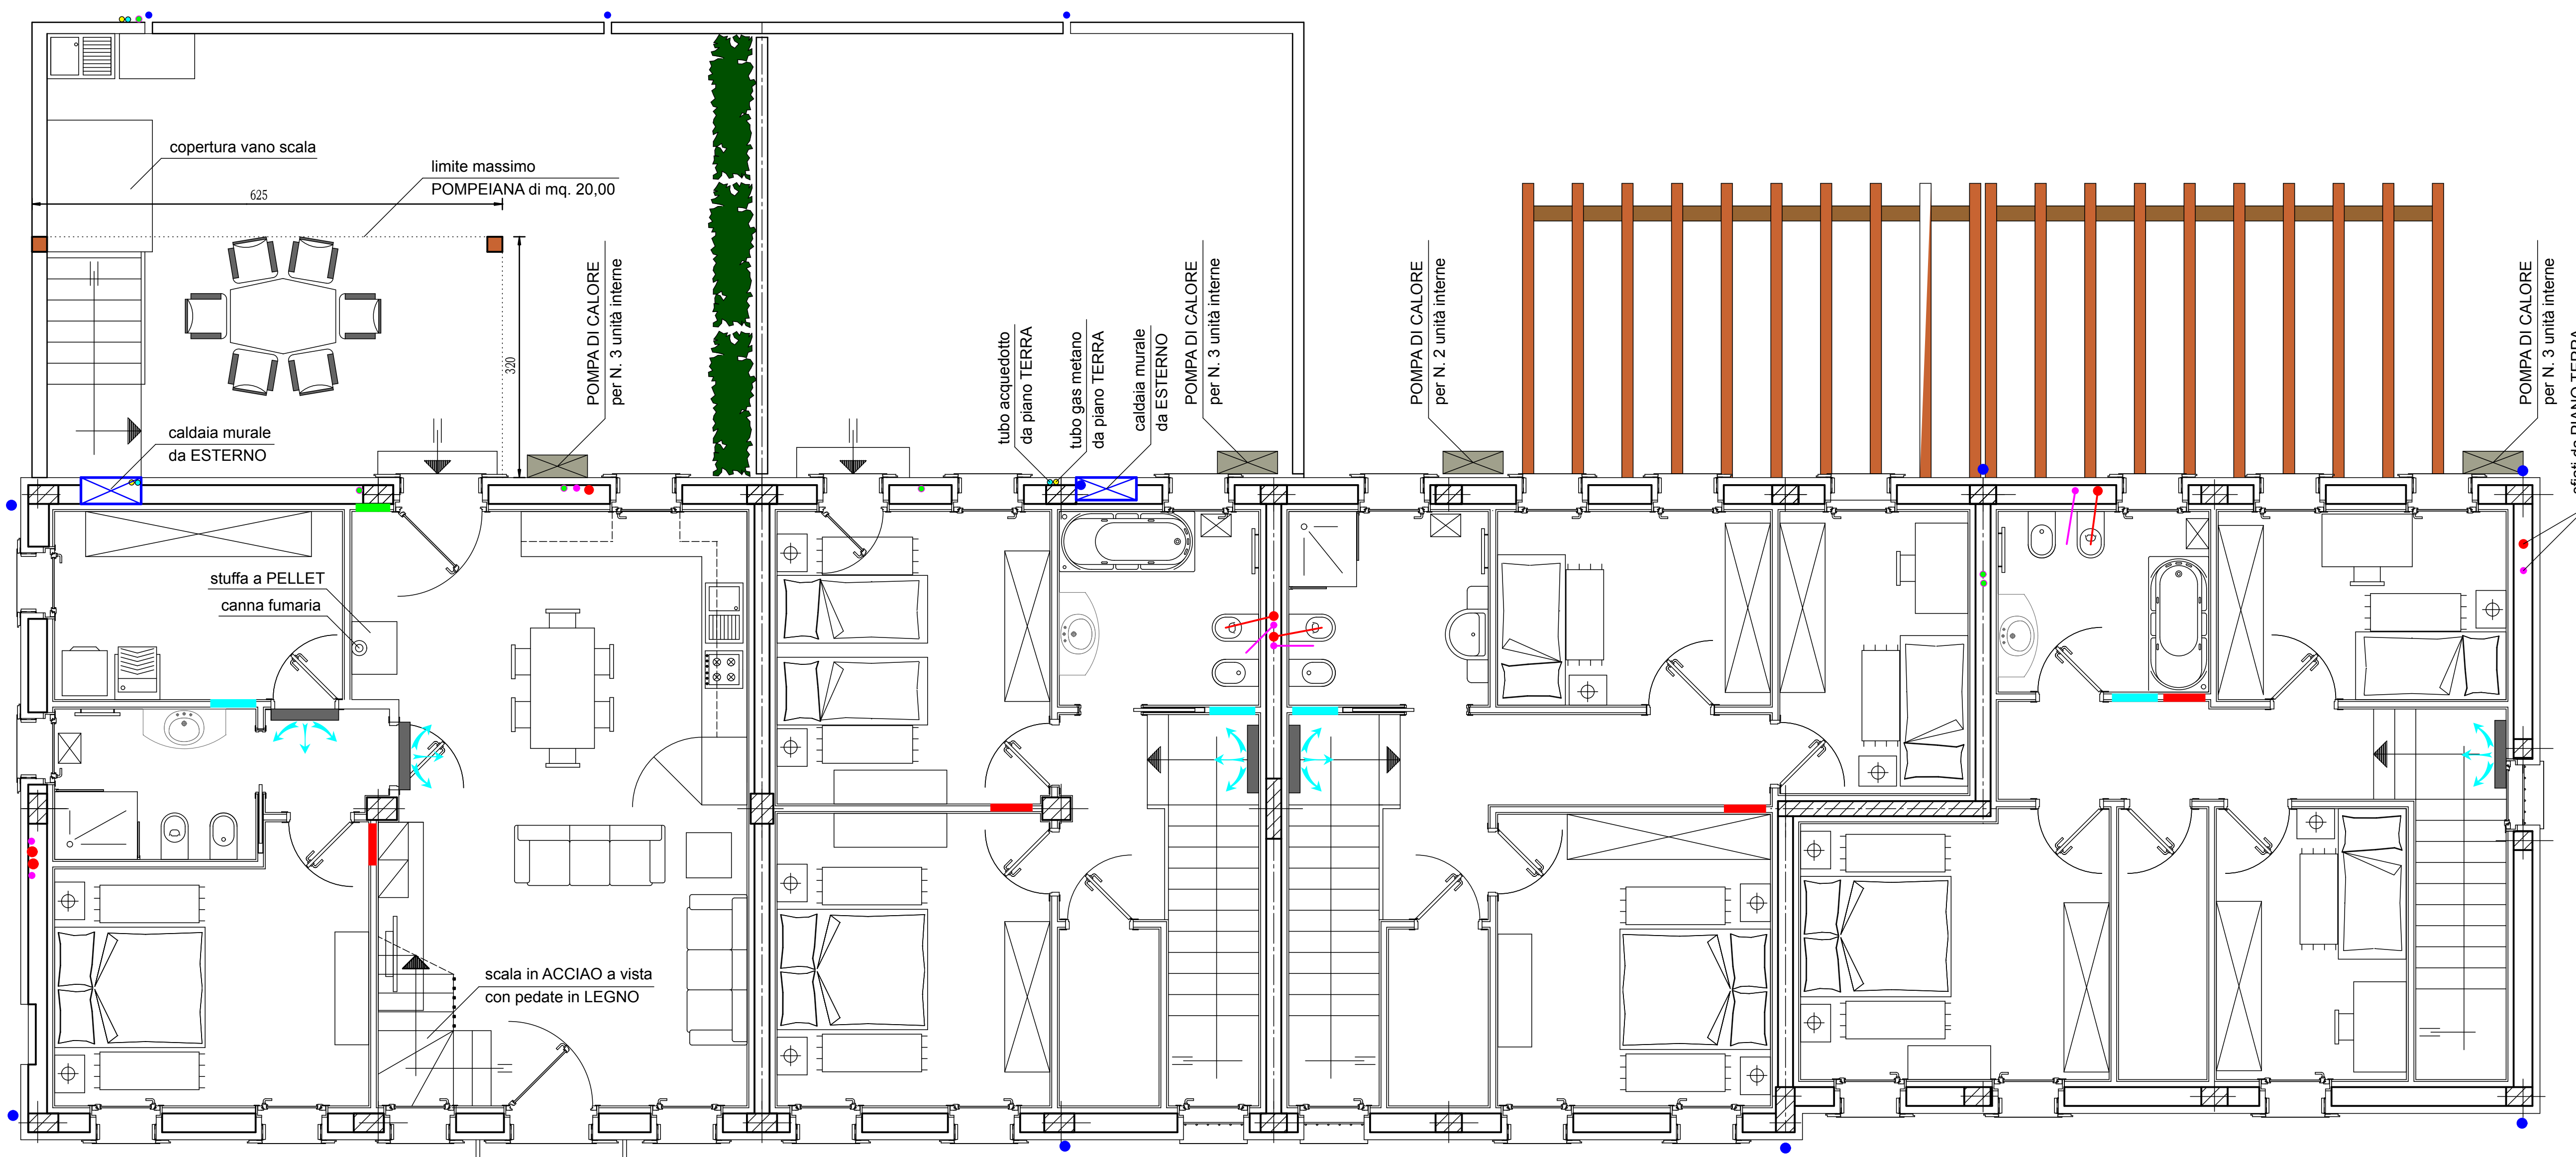


PIANTA PIANO PRIMO

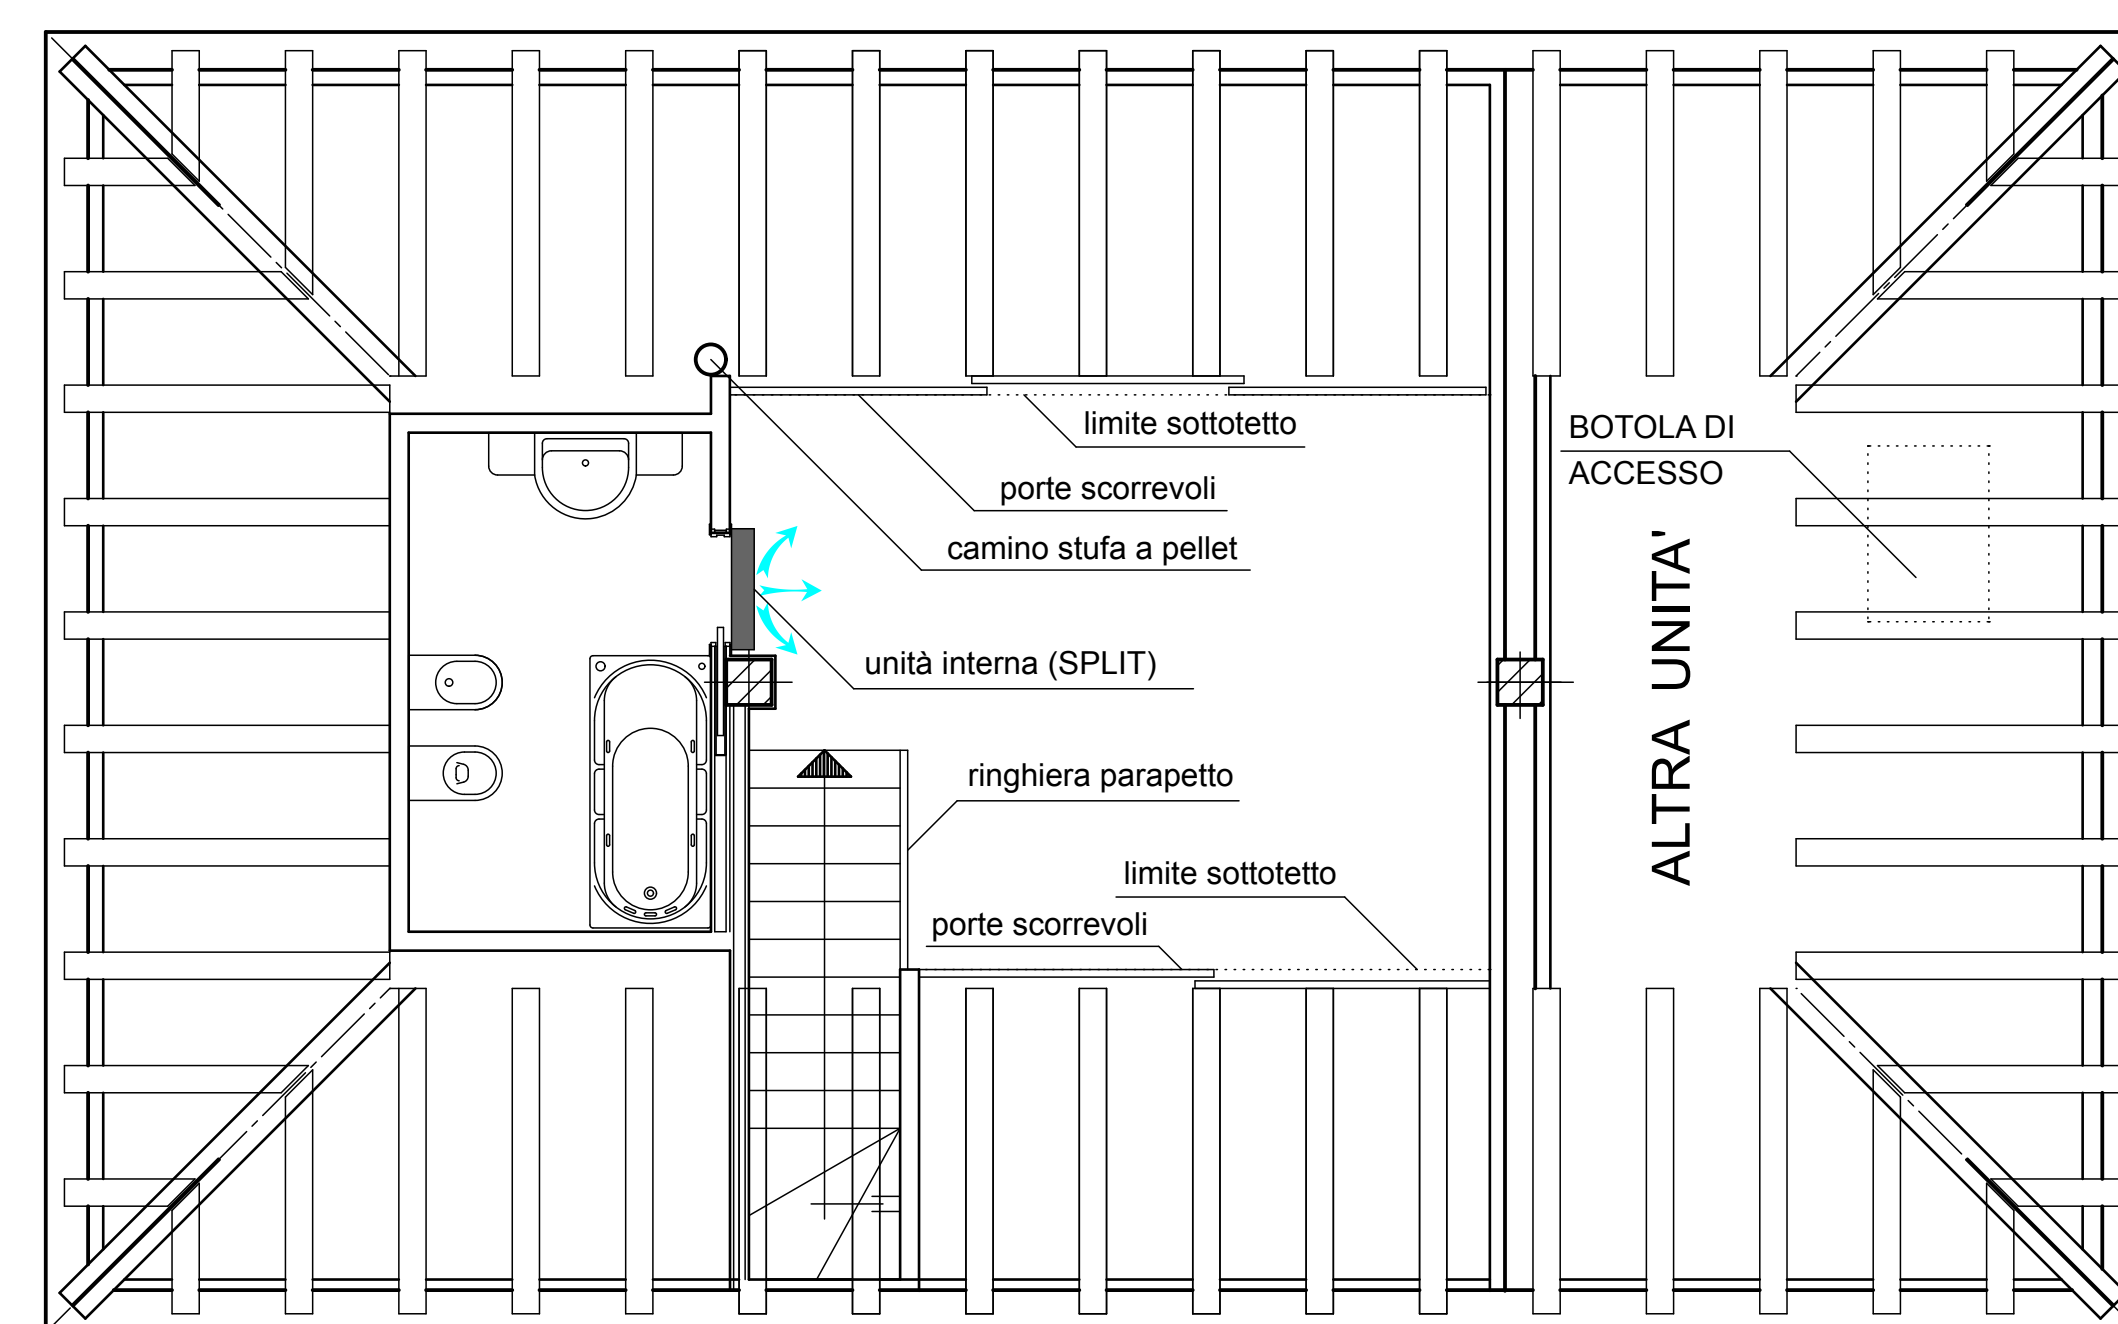

PIANTA PIANO SOTTOTETTO

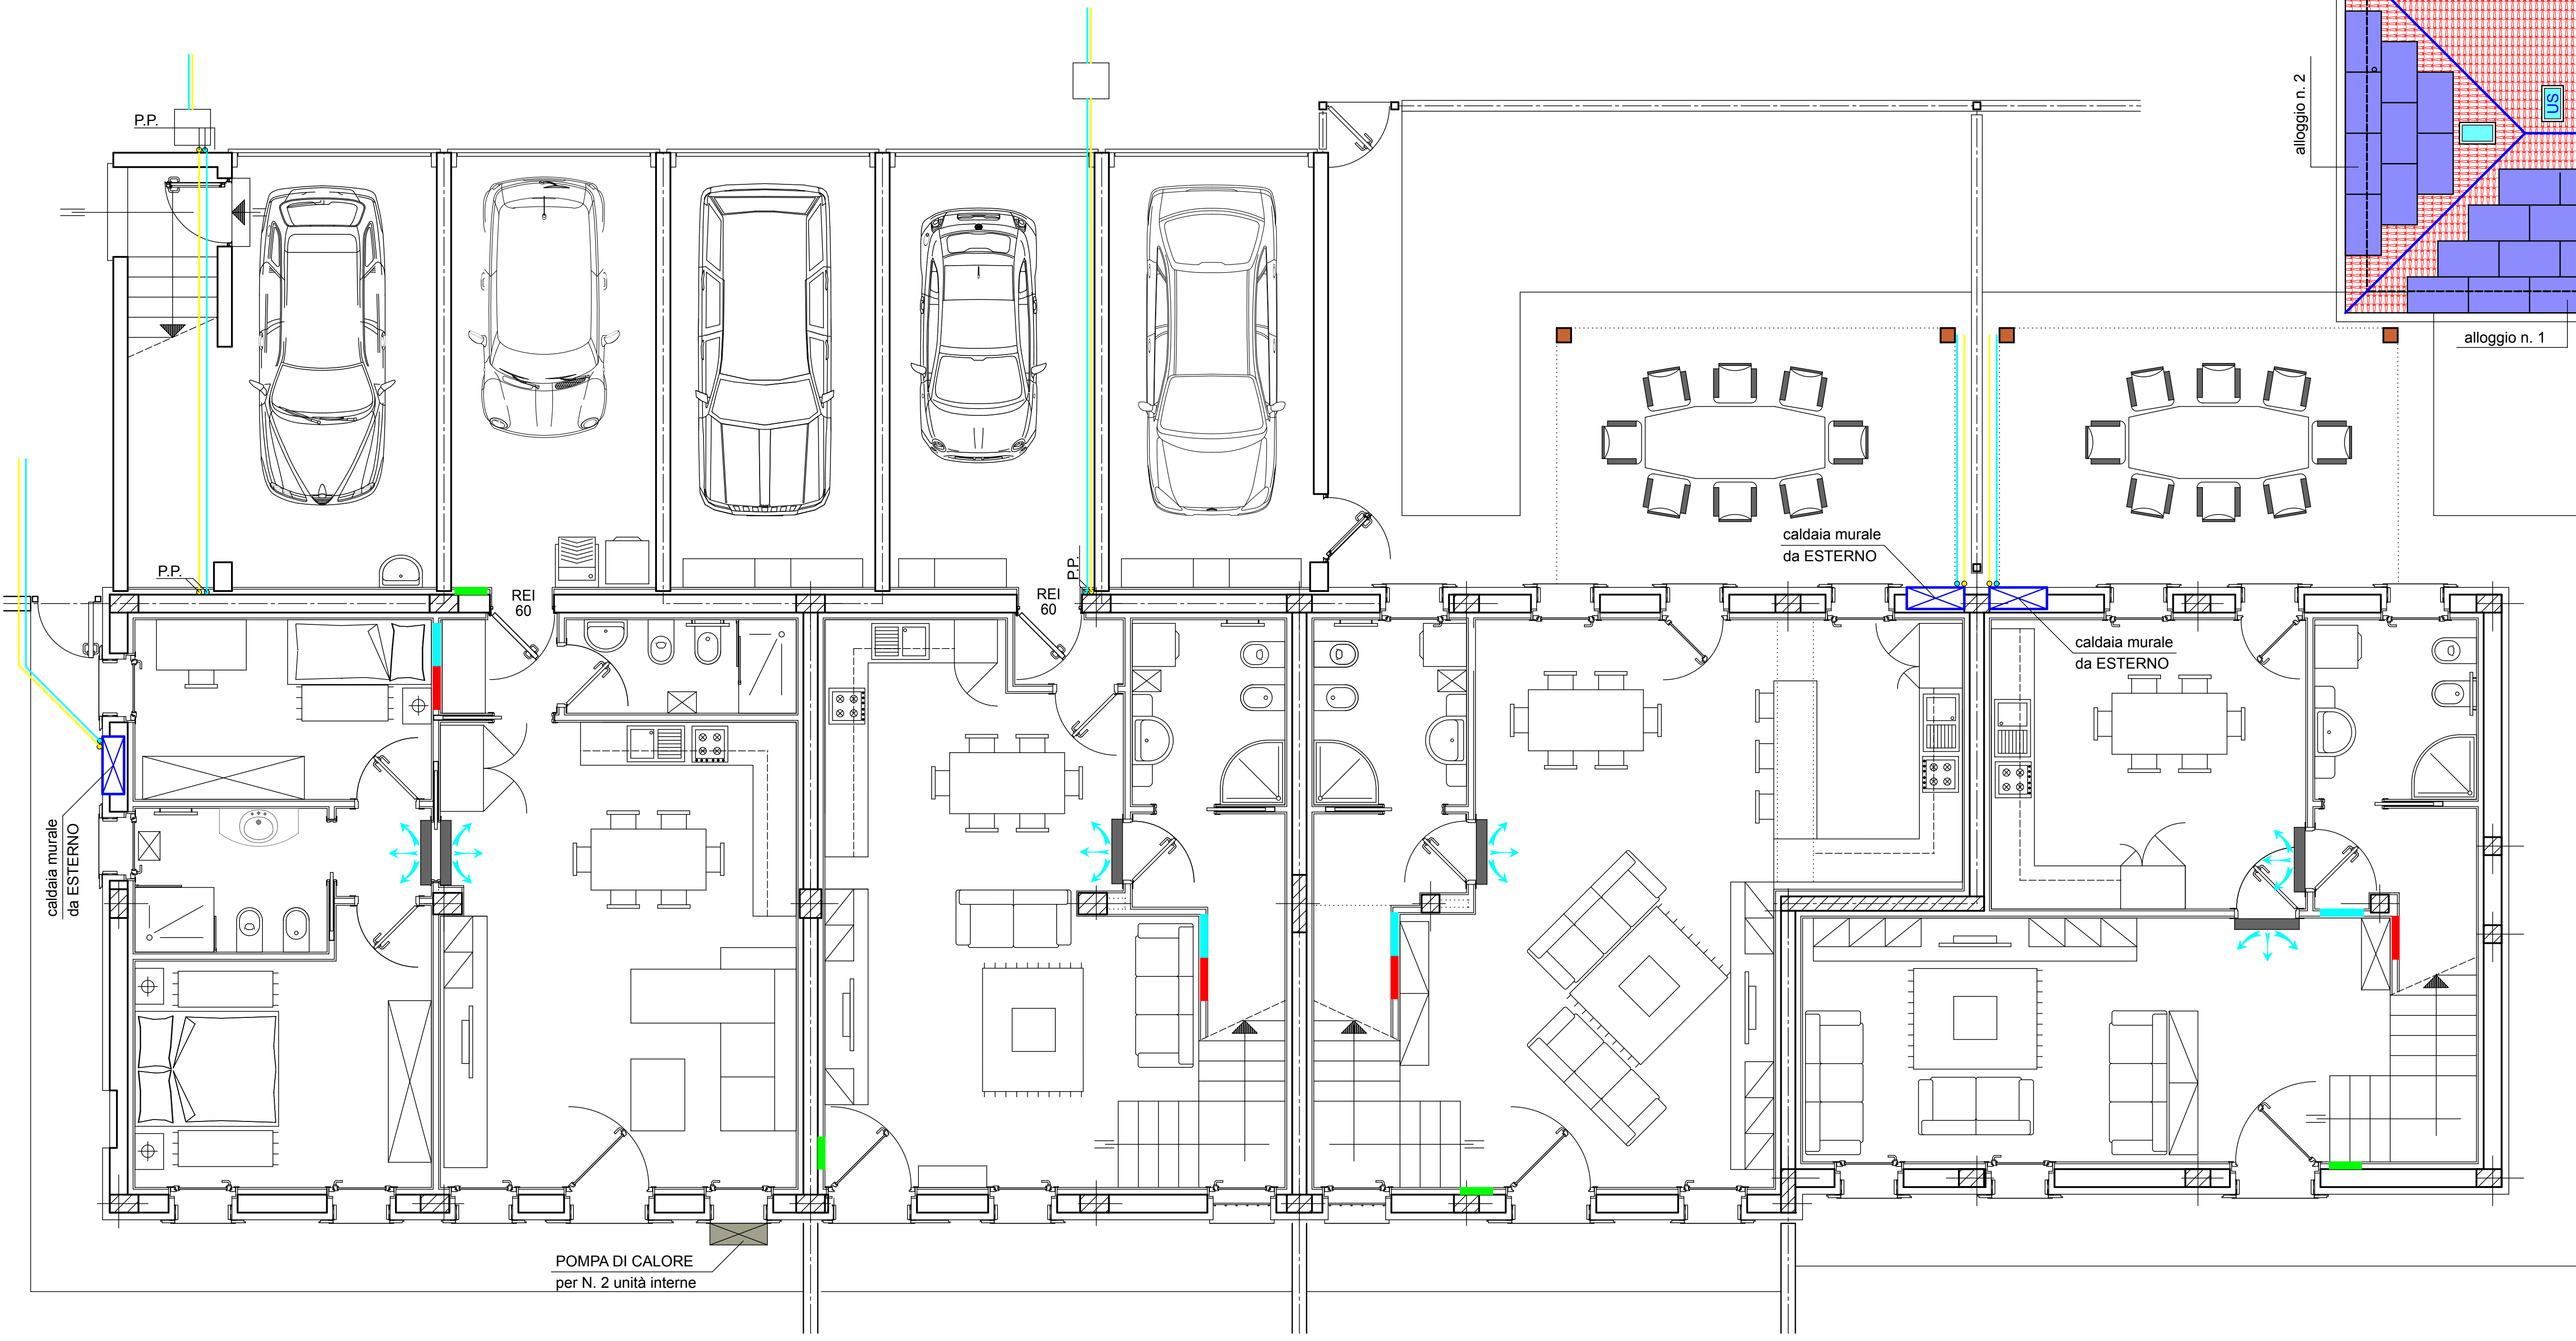

PIANTA TERRA PRIMO

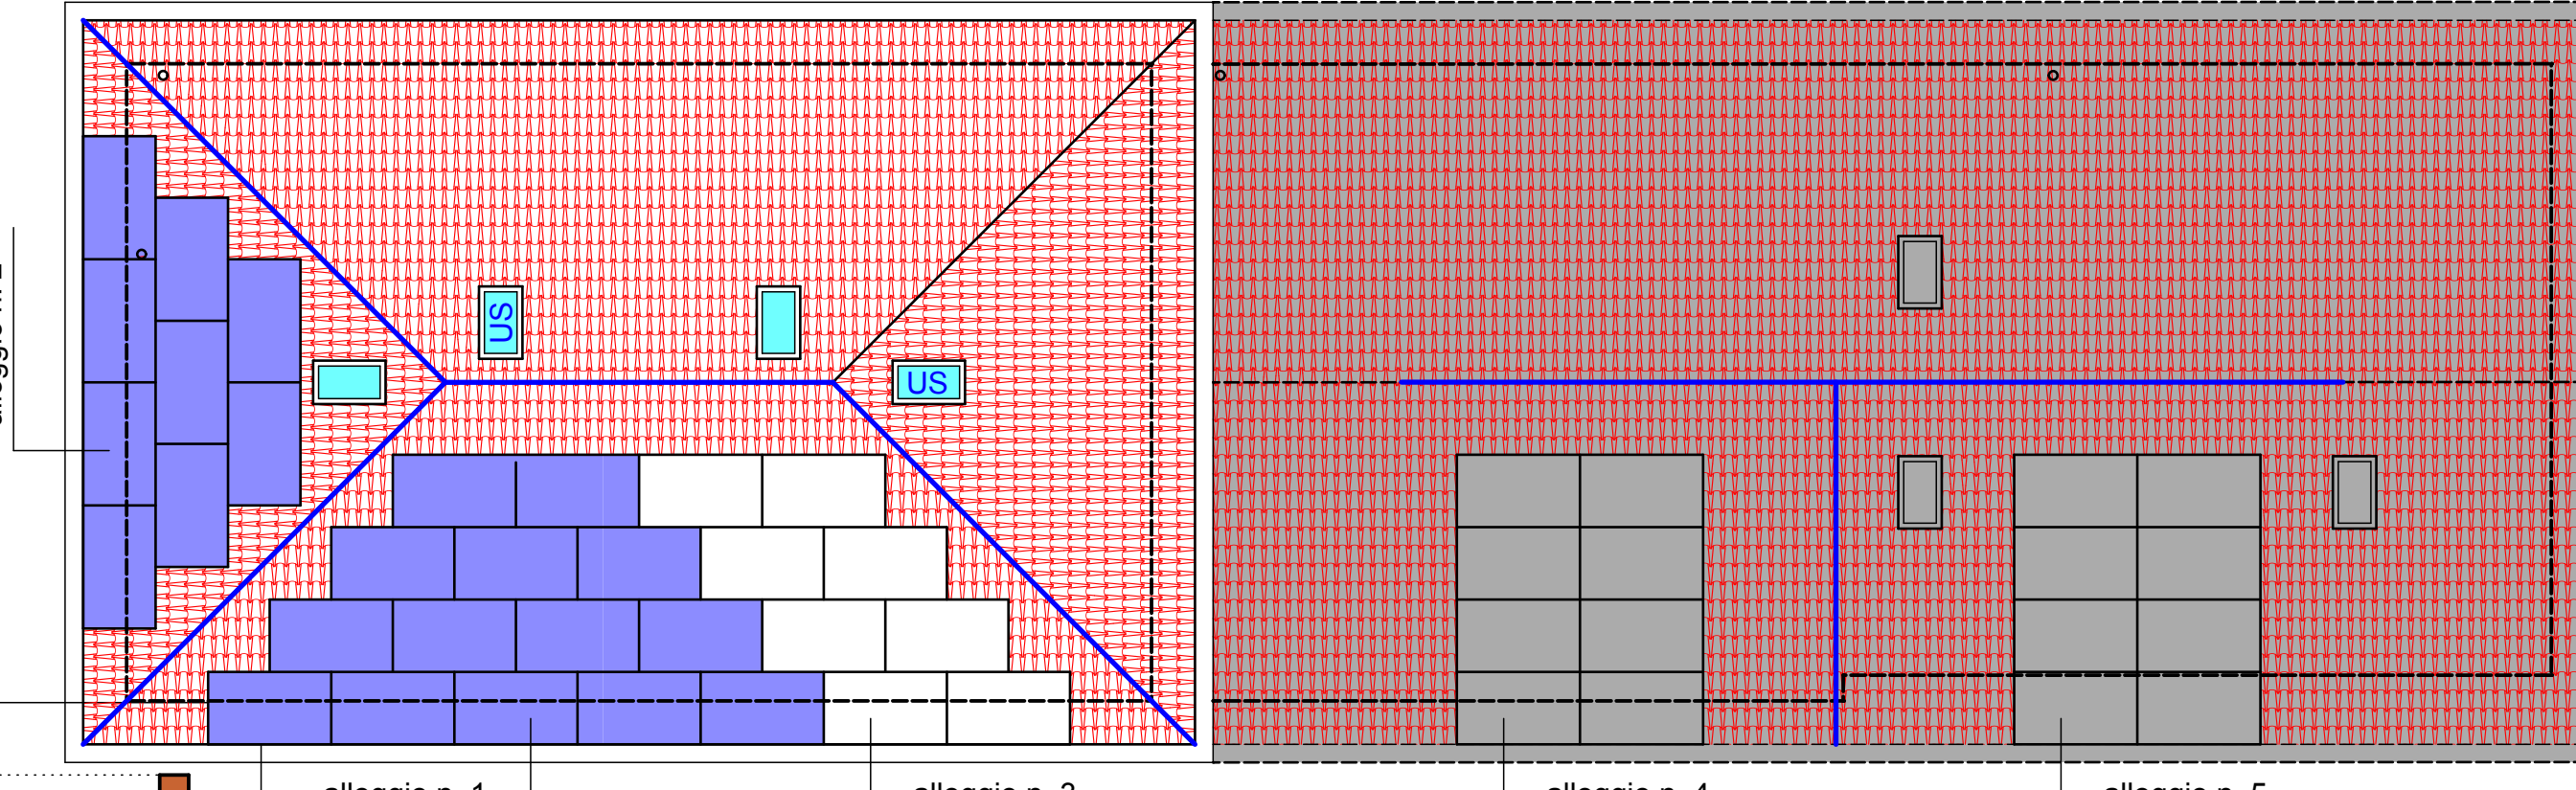

PIANTA PIANO COPERTURA - PANNELLI FOTOVOLTAICI