


LEGENDA SCHEMA RETE FOGNARIA

- A POZZO DISPENSORE ACQUE METEORICHE (diametro 150 cm, altezza 250 cm)
- POZZETTO DI ISPEZIONE ACQUE METEORICHE (dimensioni 40x40 cm)
- CADITOIA DI RACCOLTA ACQUE METEORICHE (dimensioni 40x40 cm)
- TRACCIATO ACQUE METEORICHE (tubo in PVC serie pesante)
- FULVALE ACQUE METEORICHE
- CANALETTA DI RACCOLTA ACQUE METEORICHE DELLO SCIVOLO (larghezza 20 cm)
- S POZZETTO CON SIFONE TIPO "FIRENZE" E ISPEZIONE (dimensioni interne 70x150 cm)
- POZZETTO DI ISPEZIONE ACQUE REFLE (dimensioni 40x40 cm)
- TRACCIATO ACQUE REFLE (tubo in PP)

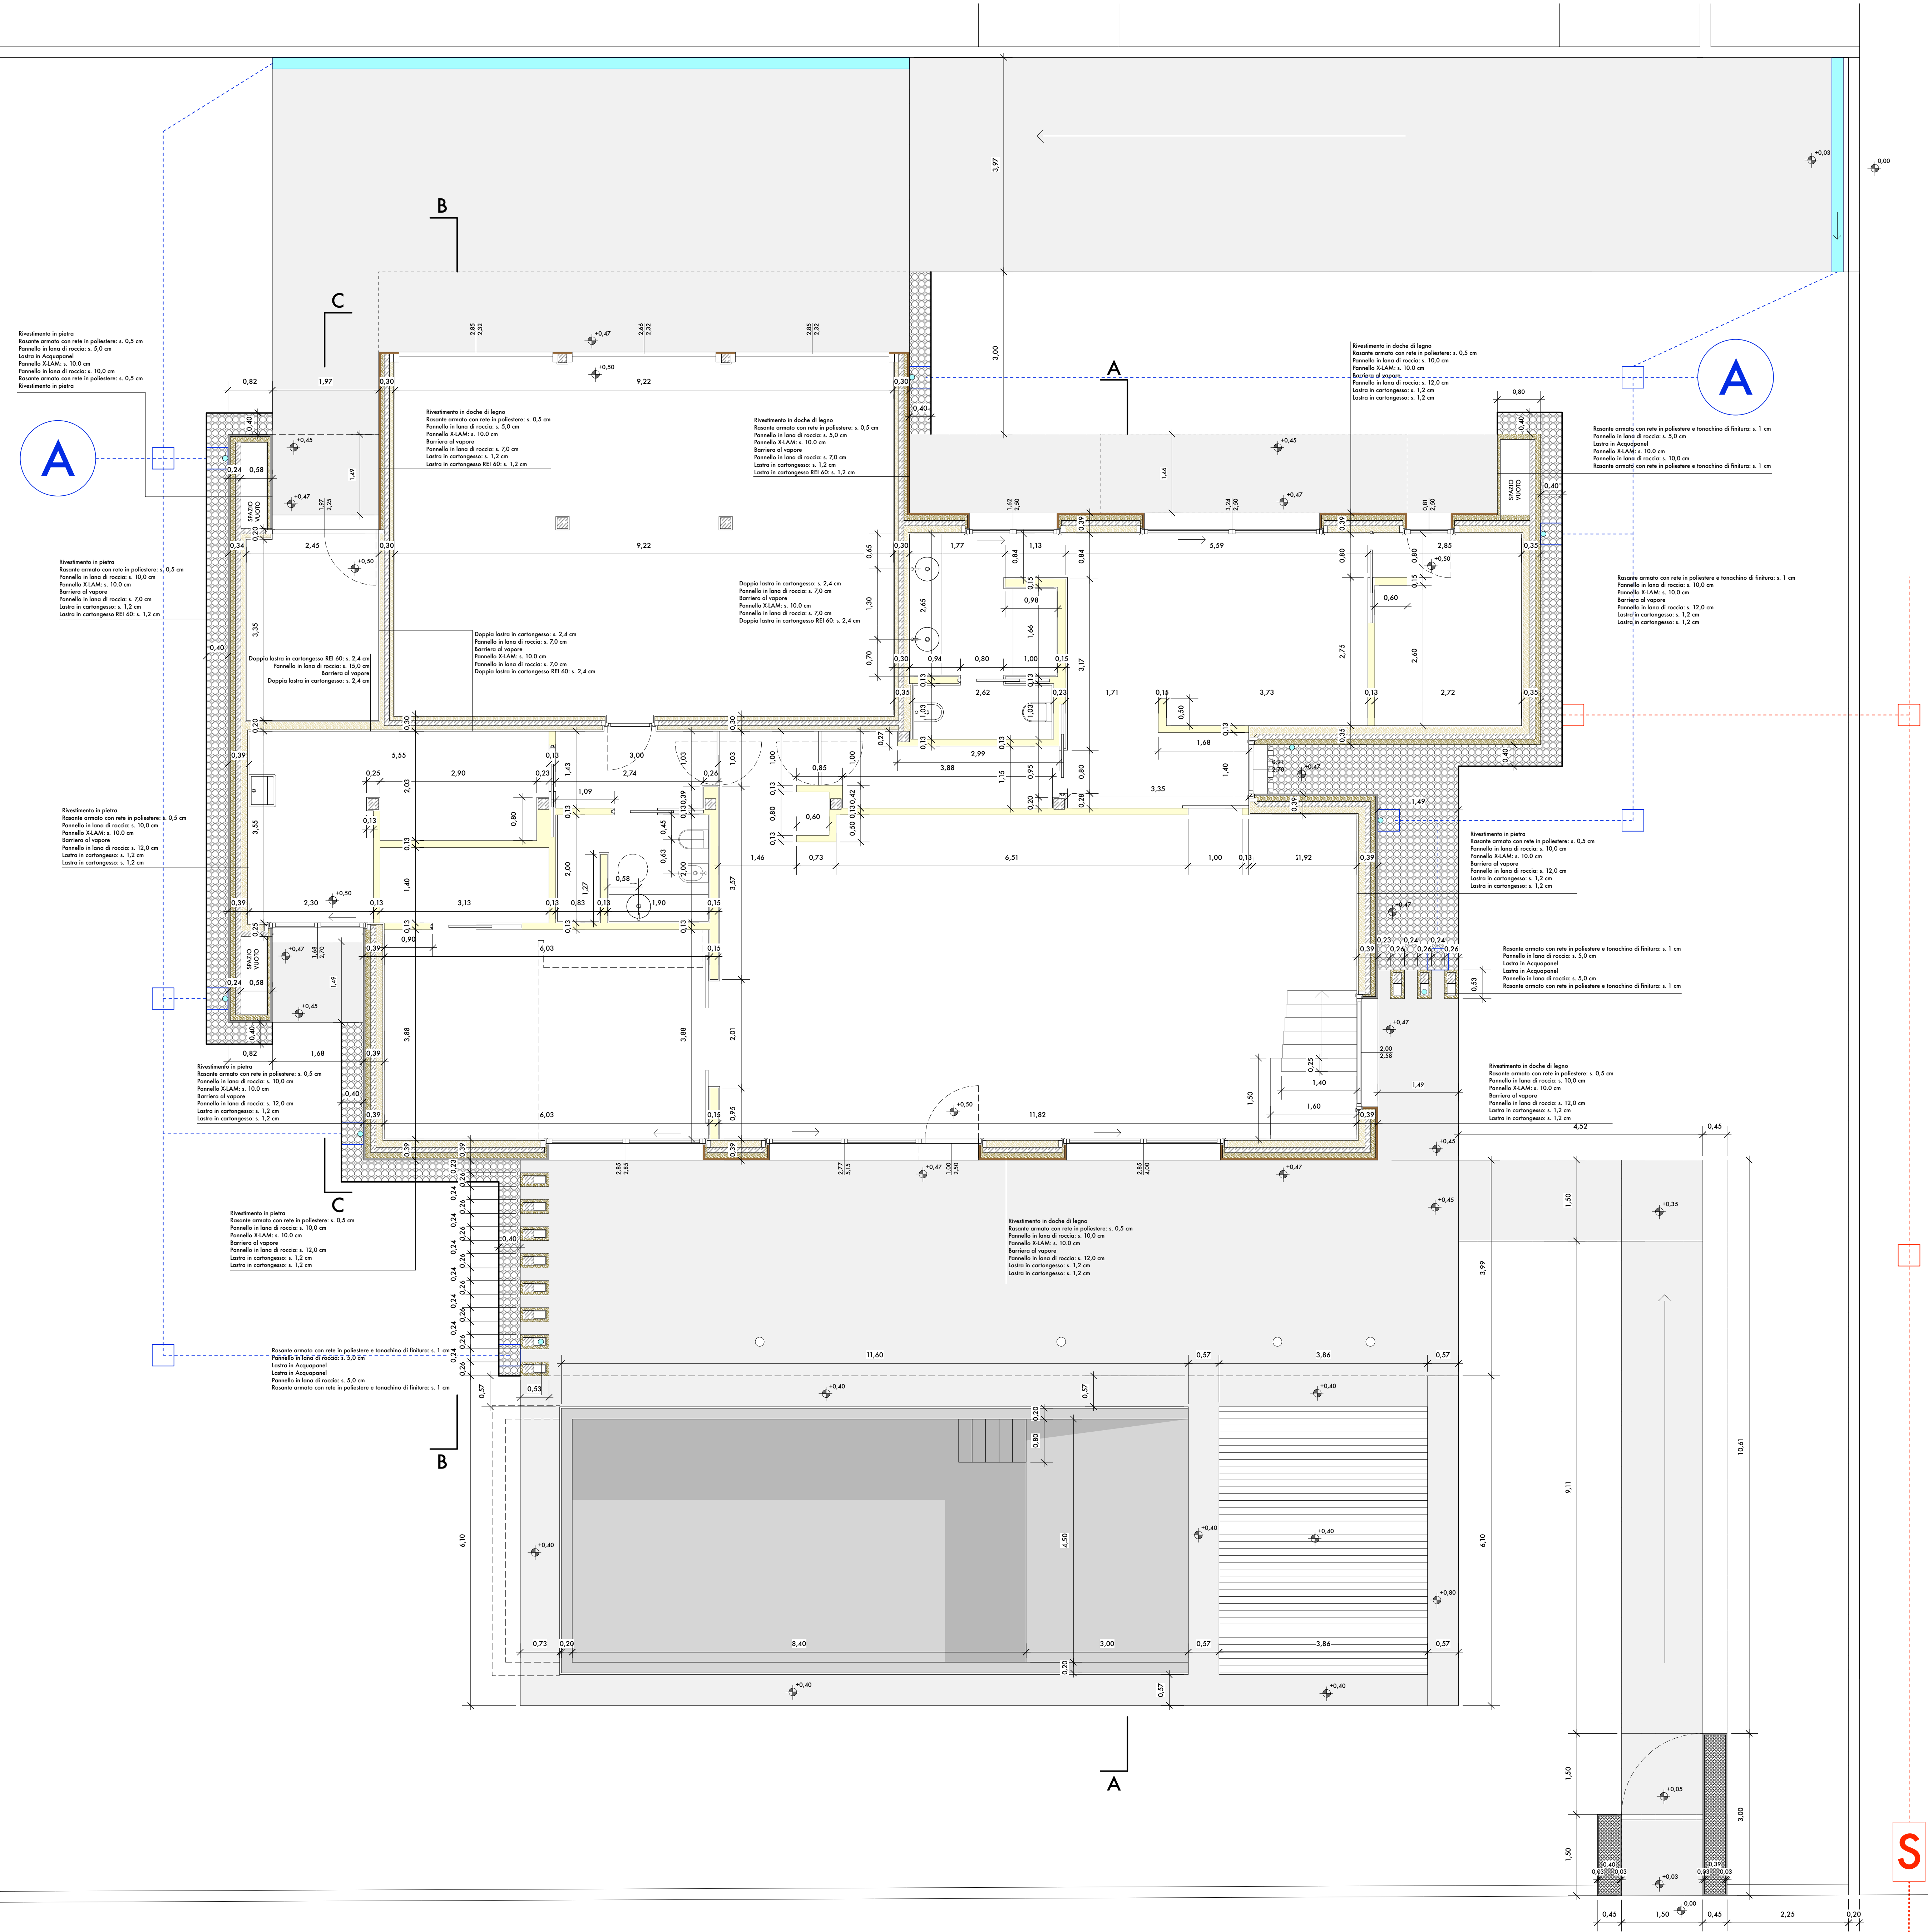

PIANTA PIANO TERRA

alla condotta acque reflue esistente sulla strada e collegata al depuratore

NUOVO COMPLESSO RESIDENZIALE

COMUNE DI COLOGNO AL SERIO (BG)

COMMITTENTI:
DAFNE S.R.L.
AURORA COSTRUZIONI S.R.L.

DATA 09/11/2020
SCALA DI 1:50
PIANTA PIANO TERRA VILLA

ANTONIO FASSI - STUDIO DI PROGETTAZIONE ARCHITETTONICA
VIA LUIGIANO MARINA, 25 - 20085 - AREZZO (AR) - ITALY

PROGETTA - C.E.M. ANTONIO FASSI

