


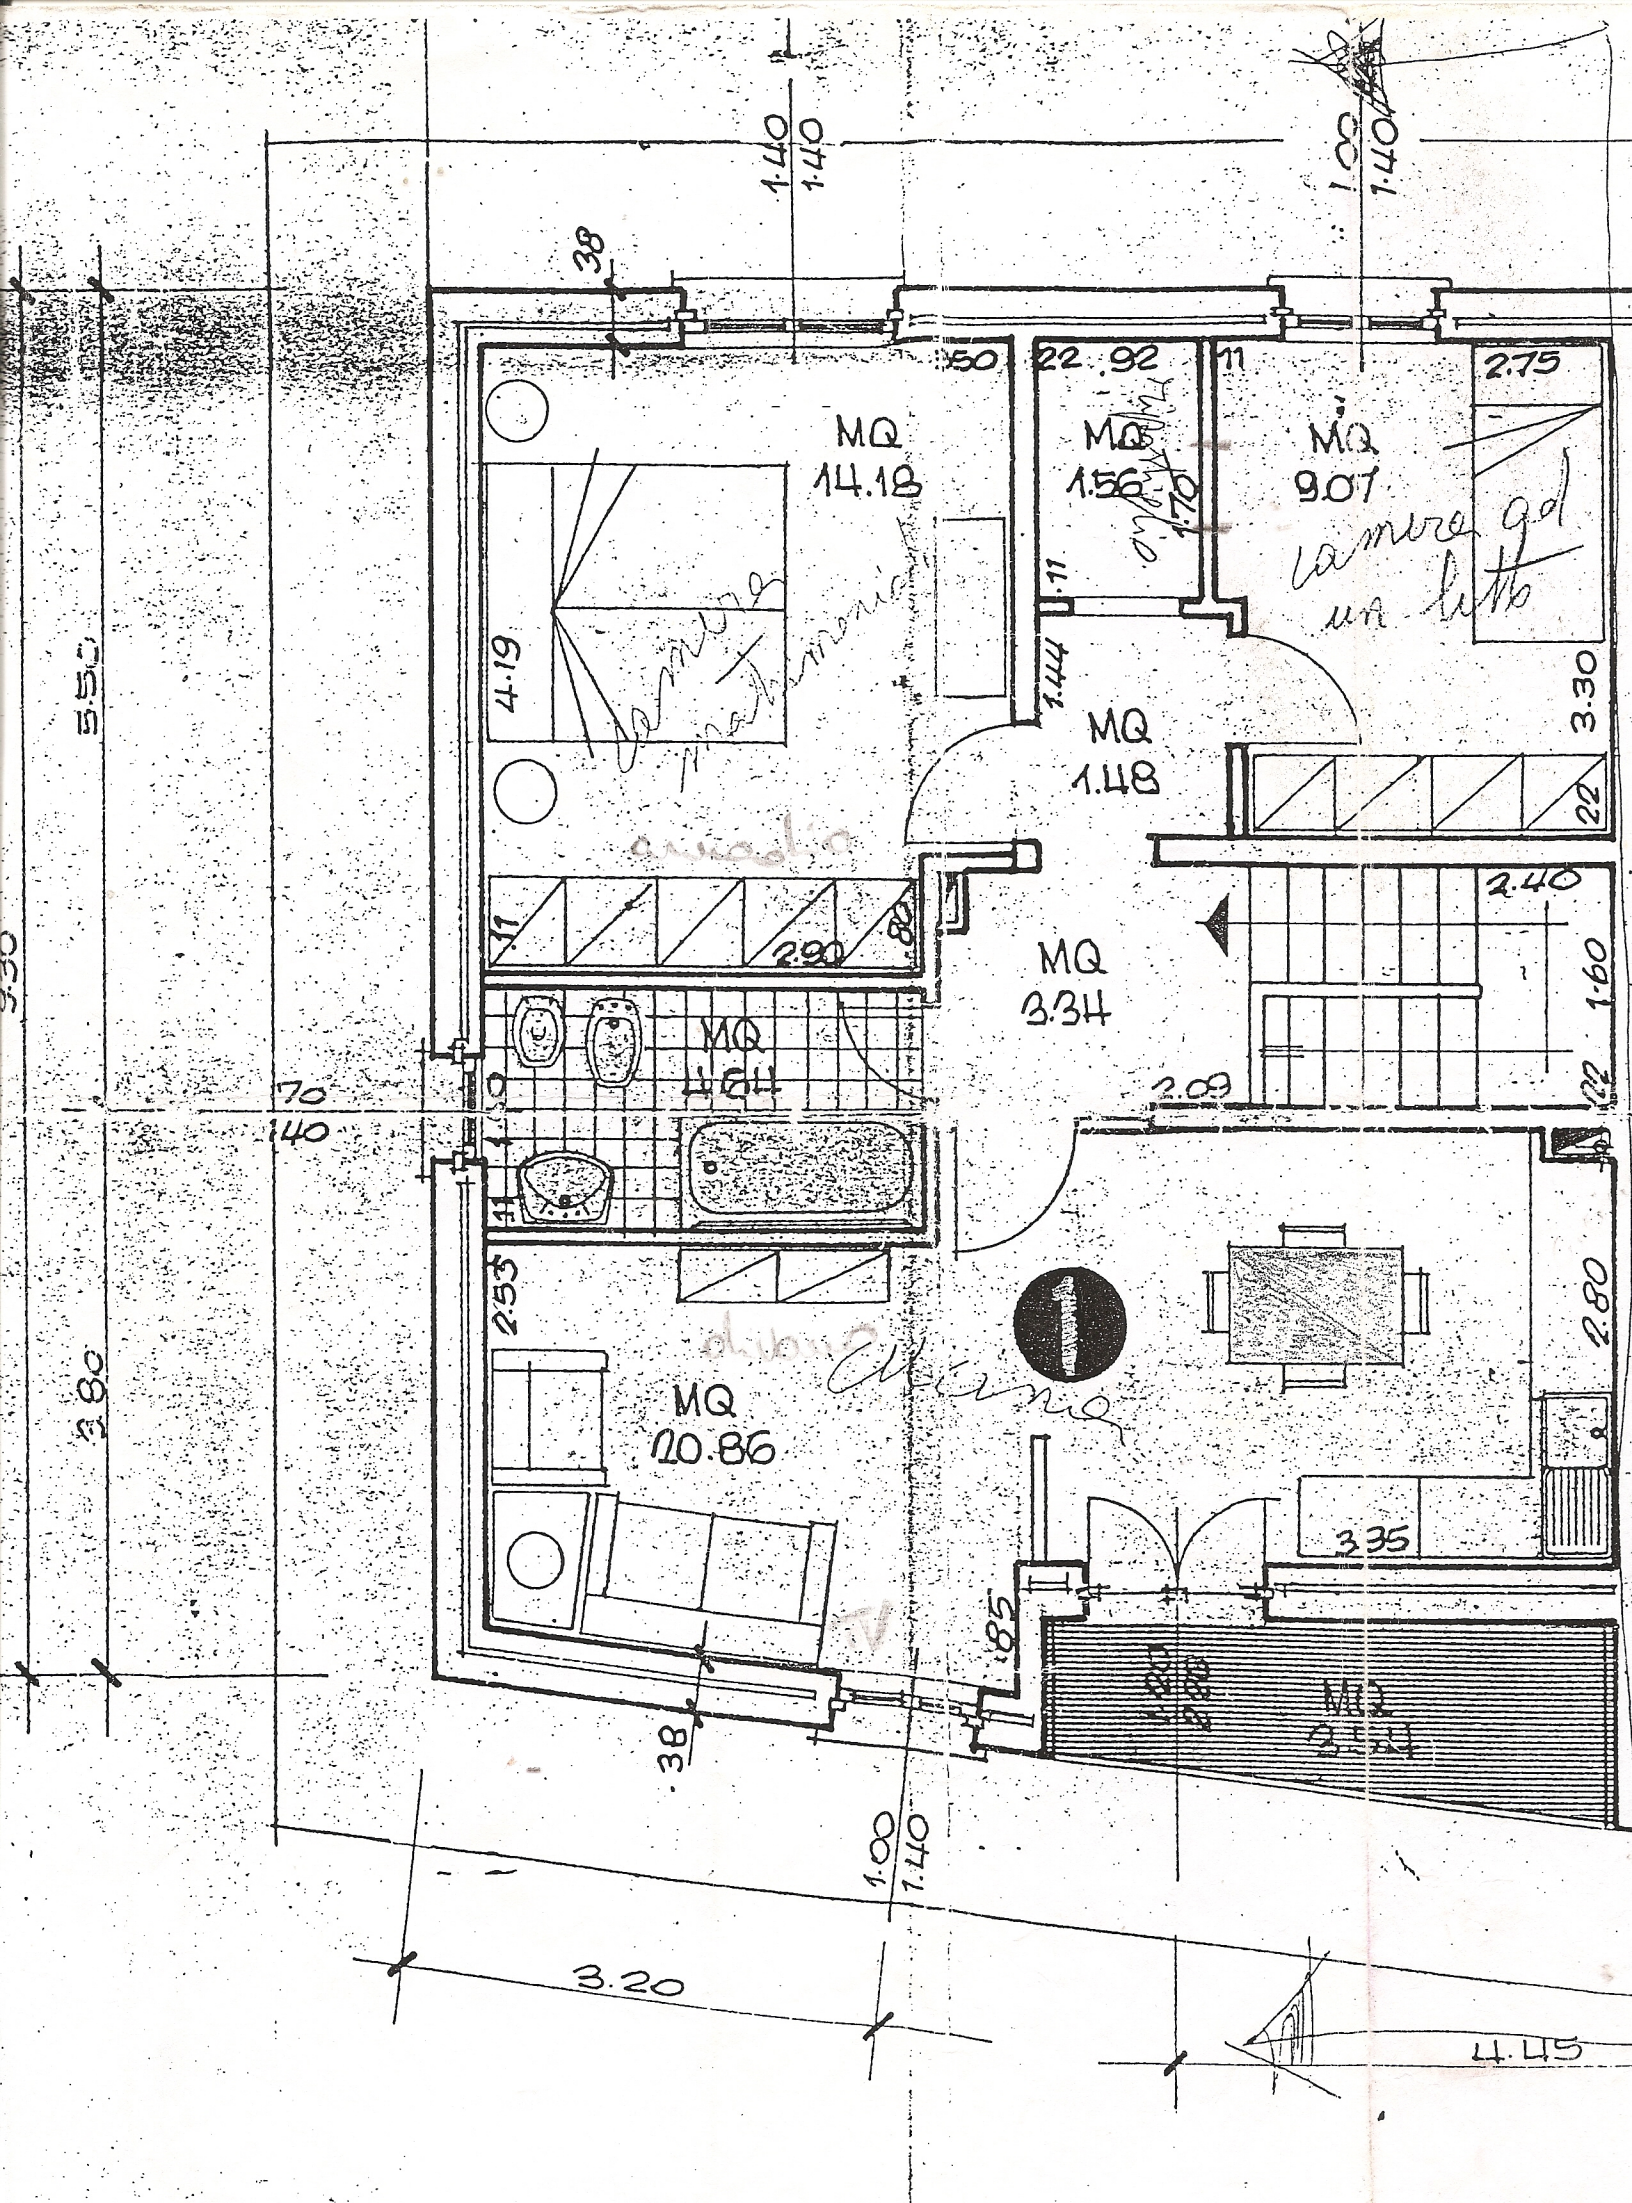




CATASTO EDILIZIO URBANO (RDL 13-4-1939, n. 652)

LIRE
500

Planimetria di u.i.u. in Comune di ATTIMIS via B. go BOMBARDIER civ.

PIANO TERRA H=2.55

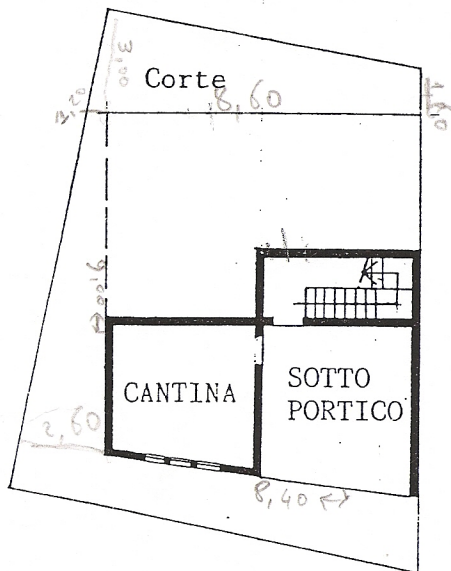



ESTRATTO DI MAPPA

FOGLIO 14 A

NUMERO 1105

SCALA 1:1000

PIANO PRIMO H 2.70

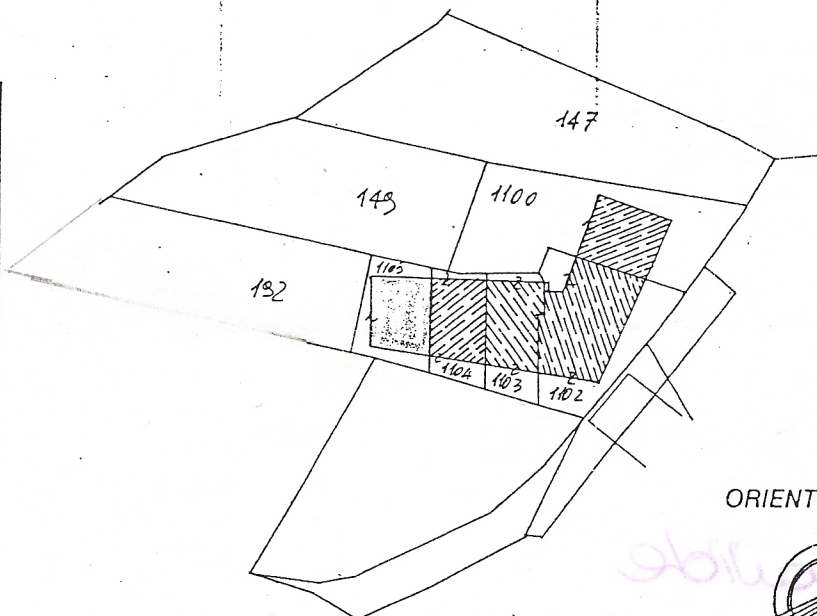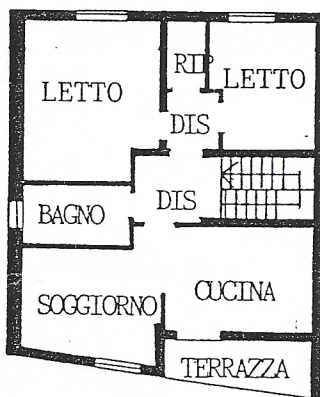

ORIENTAMENTO



SCALA DI 1:200


Dichiarazione di N.C. ☒
Denuncia di variazione ☐

Identificativi catastali
F. 14 A
n. 1105 sub. /

B. 466

Compilata dal GEOM. VERONA VALERIO
(Titolo, cognome e nome)

Iscritto all'albo de I. GEOMETRI
della provincia di UDINE n. 1512
data Firma Valerio Verona

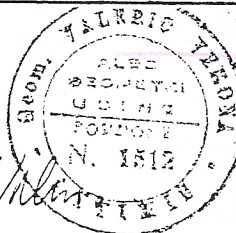

RISERVATO ALL'UFFICIO

23 SET. 1994




W7LP/P4

STATO DI FATTO DELL' IMMOBILE DISTINTO AL NUOVO CATASTO EDILIZIO URBANO DEL COMUNE CENSUARIO DI ATTIMIS (UD) AL FOGLIO 14 MAPPALE 1105.

PIANO TERRA H = 2,55

SCALA 1 : 200

PRIMO PIANO H = 2,70

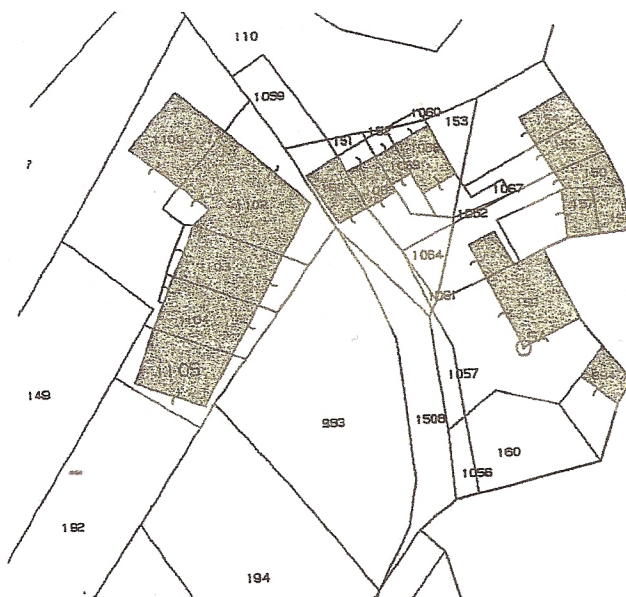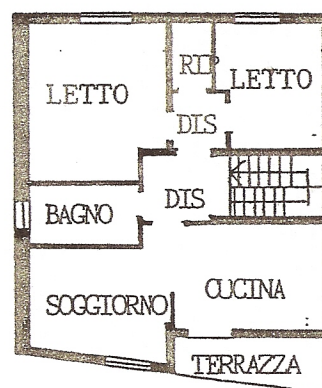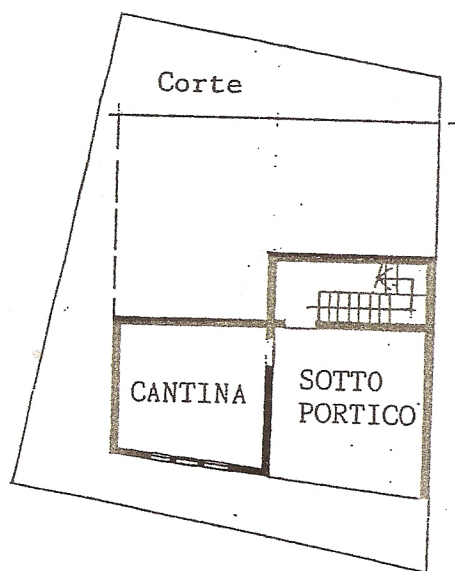

Alberto Moretti

ESTRATTO DI MAPPA N.C.T. SCALA 1 : 1000

ATTIMIS FOGLIO 14