ALLEGATO 1:
PIANTA DELL'EDIFICIO CON SCHEMA DISTRIBUTIVO DEGLI SPAZI E INDICAZIONE DELL'ORIENTAMENTO - FUORI SCALA

Data: 15/06/2022 - n. T74779 - Richiedente: CRNGTN74A17F537X

Agenzia del Territorio
CATASTO FABBRICATI
Ufficio Provinciale di Cremona

Dichiarazione protocollo n. CR0101589 del 09/10/2009

Planimetria di u.i.u. in Comune di Casaletto Vaprio

Via Regina Della Pace civ. CM

Identificativi Catastali:
Sezione:
Foglio: 1
Particella: 1453
Subalterno: 501

Compilata da:
Aiolfi Luciano Mario

Iscritto all'albo:
Architetti

Prov. Cremona N. 396

Scheda n. 1 Scala 1:200

PIANO TERRA H=2.70m

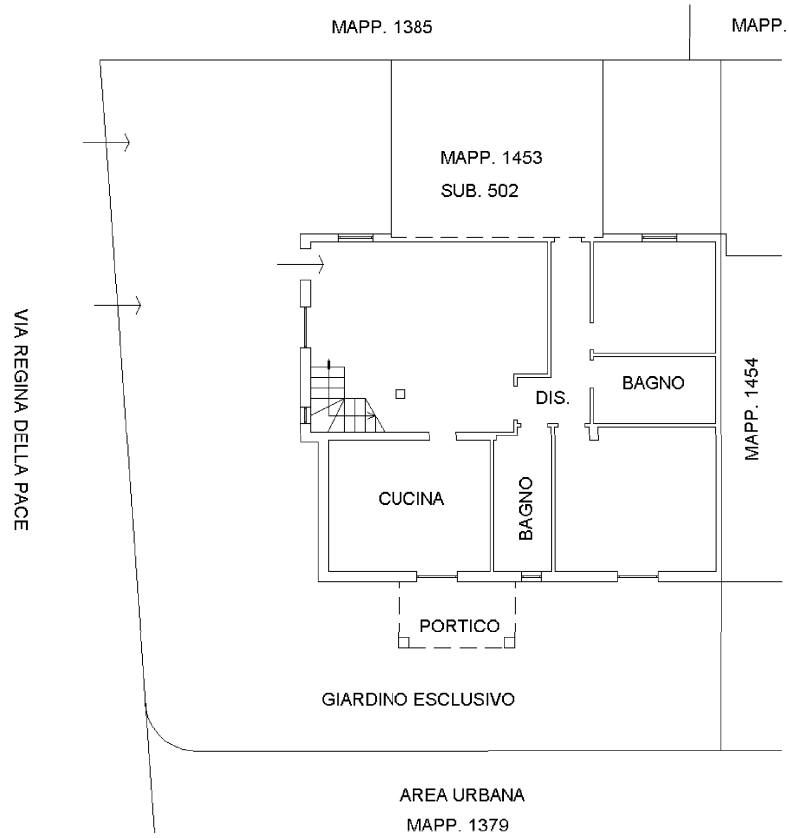

PIANO PRIMO H=2.70m

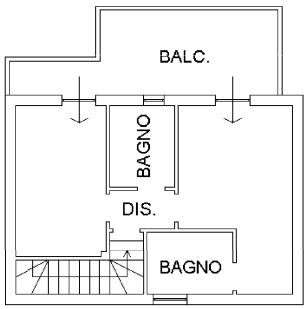

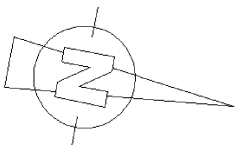

Ultima planimetria in atti

Data: 15/06/2022 - n. T74779 - Richiedente: CRNGTN74A17F537X

Totale schede: 1 - Formato di acquisizione: A4(210x297) - Formato stampa richiesto: A4(210x297)

Catasto dei Fabbricati - Situazione al 15/06/2022 - Comune di CASALETTO VAPRIO(B891) - < Foglio 1 - Particella 1453 - Subalterno 501 >
VIA REGINA DELLA PACE n. CM Piano T-1

Mappa 01