

COLLOCO SUPERFICI DA CEDERE

VERDE PUBBLICO

$$\begin{aligned} S_{\text{VERDE PUBBLICO}} &= 1 + 2 + 3 + 4 + 5 + 6 + 7 + 8 + 9 + 10 + 11 + 12 + 13 = \\ &= 107,79 \text{ m}^2 + 4,85 \text{ m}^2 + 72,45 \text{ m}^2 + 5,82 \text{ m}^2 + 5,01 \text{ m}^2 + 5,07 \text{ m}^2 + \\ &\quad + 7,06 \text{ m}^2 + 28,79 \text{ m}^2 + 18,62 \text{ m}^2 + 28,88 \text{ m}^2 + 1.442,97 \text{ m}^2 + \\ &\quad + 961,17 \text{ m}^2 + 1.680,57 \text{ m}^2 = 4.369,05 \text{ m}^2 \end{aligned}$$

MARCIAPIEDI PUBBLICI

$$\begin{aligned} S_{\text{MARCIAPIEDI PUBBLICI}} &= 14 + 15 + 16 + 17 + 18 + 19 + 20 + 21 + 22 + 23 = \\ &= 35,25 \text{ m}^2 + 93,25 \text{ m}^2 + 44,68 \text{ m}^2 + 22,40 \text{ m}^2 + 396,21 \text{ m}^2 + \\ &\quad + 25,17 \text{ m}^2 + 270,37 \text{ m}^2 + 275,81 \text{ m}^2 + 156,88 \text{ m}^2 + 229,56 \text{ m}^2 = \\ &= 1.549,58 \text{ m}^2 \end{aligned}$$

PARCHEGGI

$$\begin{aligned} S_{\text{PARCHEGGI}} &= 24 + 25 + 26 + 27 + 28 = \\ &= 174,14 \text{ m}^2 + 74,45 \text{ m}^2 + 63,15 \text{ m}^2 + 882,99 \text{ m}^2 + 66,16 \text{ m}^2 = \\ &= 1.260,89 \text{ m}^2 \end{aligned}$$

SUPERFICIE AREE A STANDARD

$$\begin{aligned} S_{\text{AREE A STANDARD}} &= S_{\text{VERDE PUBBLICO}} + S_{\text{MARCIAPIEDI PUBBLICI}} + S_{\text{PARCHEGGI}} = \\ &= 4.369,05 \text{ m}^2 + 1.549,58 \text{ m}^2 + 1.260,89 \text{ m}^2 = \\ &= 7.179,52 \text{ m}^2 > 7.169,09 \text{ m}^2 = S_{\text{QUOTAZIONI TERRITORIALI MINIME}} \end{aligned}$$

VERIFICATO

VERDE PUBBLICO

$$\begin{aligned} S_{\text{VERDE PUBBLICO}} &= 1 + 2 + 3 + 4 + 5 + 6 + 7 + 8 + 9 + 10 + 11 + 12 + 13 = \\ &= 107,79 \text{ m}^2 + 4,85 \text{ m}^2 + 72,45 \text{ m}^2 + 5,82 \text{ m}^2 + 5,01 \text{ m}^2 + 5,07 \text{ m}^2 + \\ &\quad + 7,06 \text{ m}^2 + 28,79 \text{ m}^2 + 18,62 \text{ m}^2 + 28,88 \text{ m}^2 + 1.442,97 \text{ m}^2 + \\ &\quad + 961,17 \text{ m}^2 + 1.680,57 \text{ m}^2 = 4.369,05 \text{ m}^2 \end{aligned}$$

MARCIAPIEDI PUBBLICI

$$\begin{aligned} S_{\text{MARCIAPIEDI PUBBLICI}} &= 14 + 15 + 16 + 17 + 18 + 19 + 20 + 21 + 22 + 23 = \\ &= 35,25 \text{ m}^2 + 93,25 \text{ m}^2 + 44,68 \text{ m}^2 + 22,40 \text{ m}^2 + 396,21 \text{ m}^2 + \\ &\quad + 25,17 \text{ m}^2 + 270,37 \text{ m}^2 + 275,81 \text{ m}^2 + 156,88 \text{ m}^2 + 229,56 \text{ m}^2 = \\ &= 1.549,58 \text{ m}^2 \end{aligned}$$

PARCHEGGI

$$\begin{aligned} S_{\text{PARCHEGGI}} &= 24 + 25 + 26 + 27 + 28 = \\ &= 174,14 \text{ m}^2 + 74,45 \text{ m}^2 + 63,15 \text{ m}^2 + 882,99 \text{ m}^2 + 66,16 \text{ m}^2 = \\ &= 1.260,89 \text{ m}^2 \end{aligned}$$


SUPERFICIE AREE A STANDARD

$$S_{AREE\ A\ STANDARD} = S_{VERDE\ PUBBLICO} + S_{MARCIAPIEDI\ PUBBLICI} + S_{PARCHEGGI} =$$

$$= 4.369,05\ m^2 + 1.549,58\ m^2 + 1.260,89\ m^2 =$$

$$= 7.179,52\ m^2 > 7.169,09\ m^2 = S_{DOTAZIONI\ TERRITORIALI\ MINIME}$$

VERIFICATO!

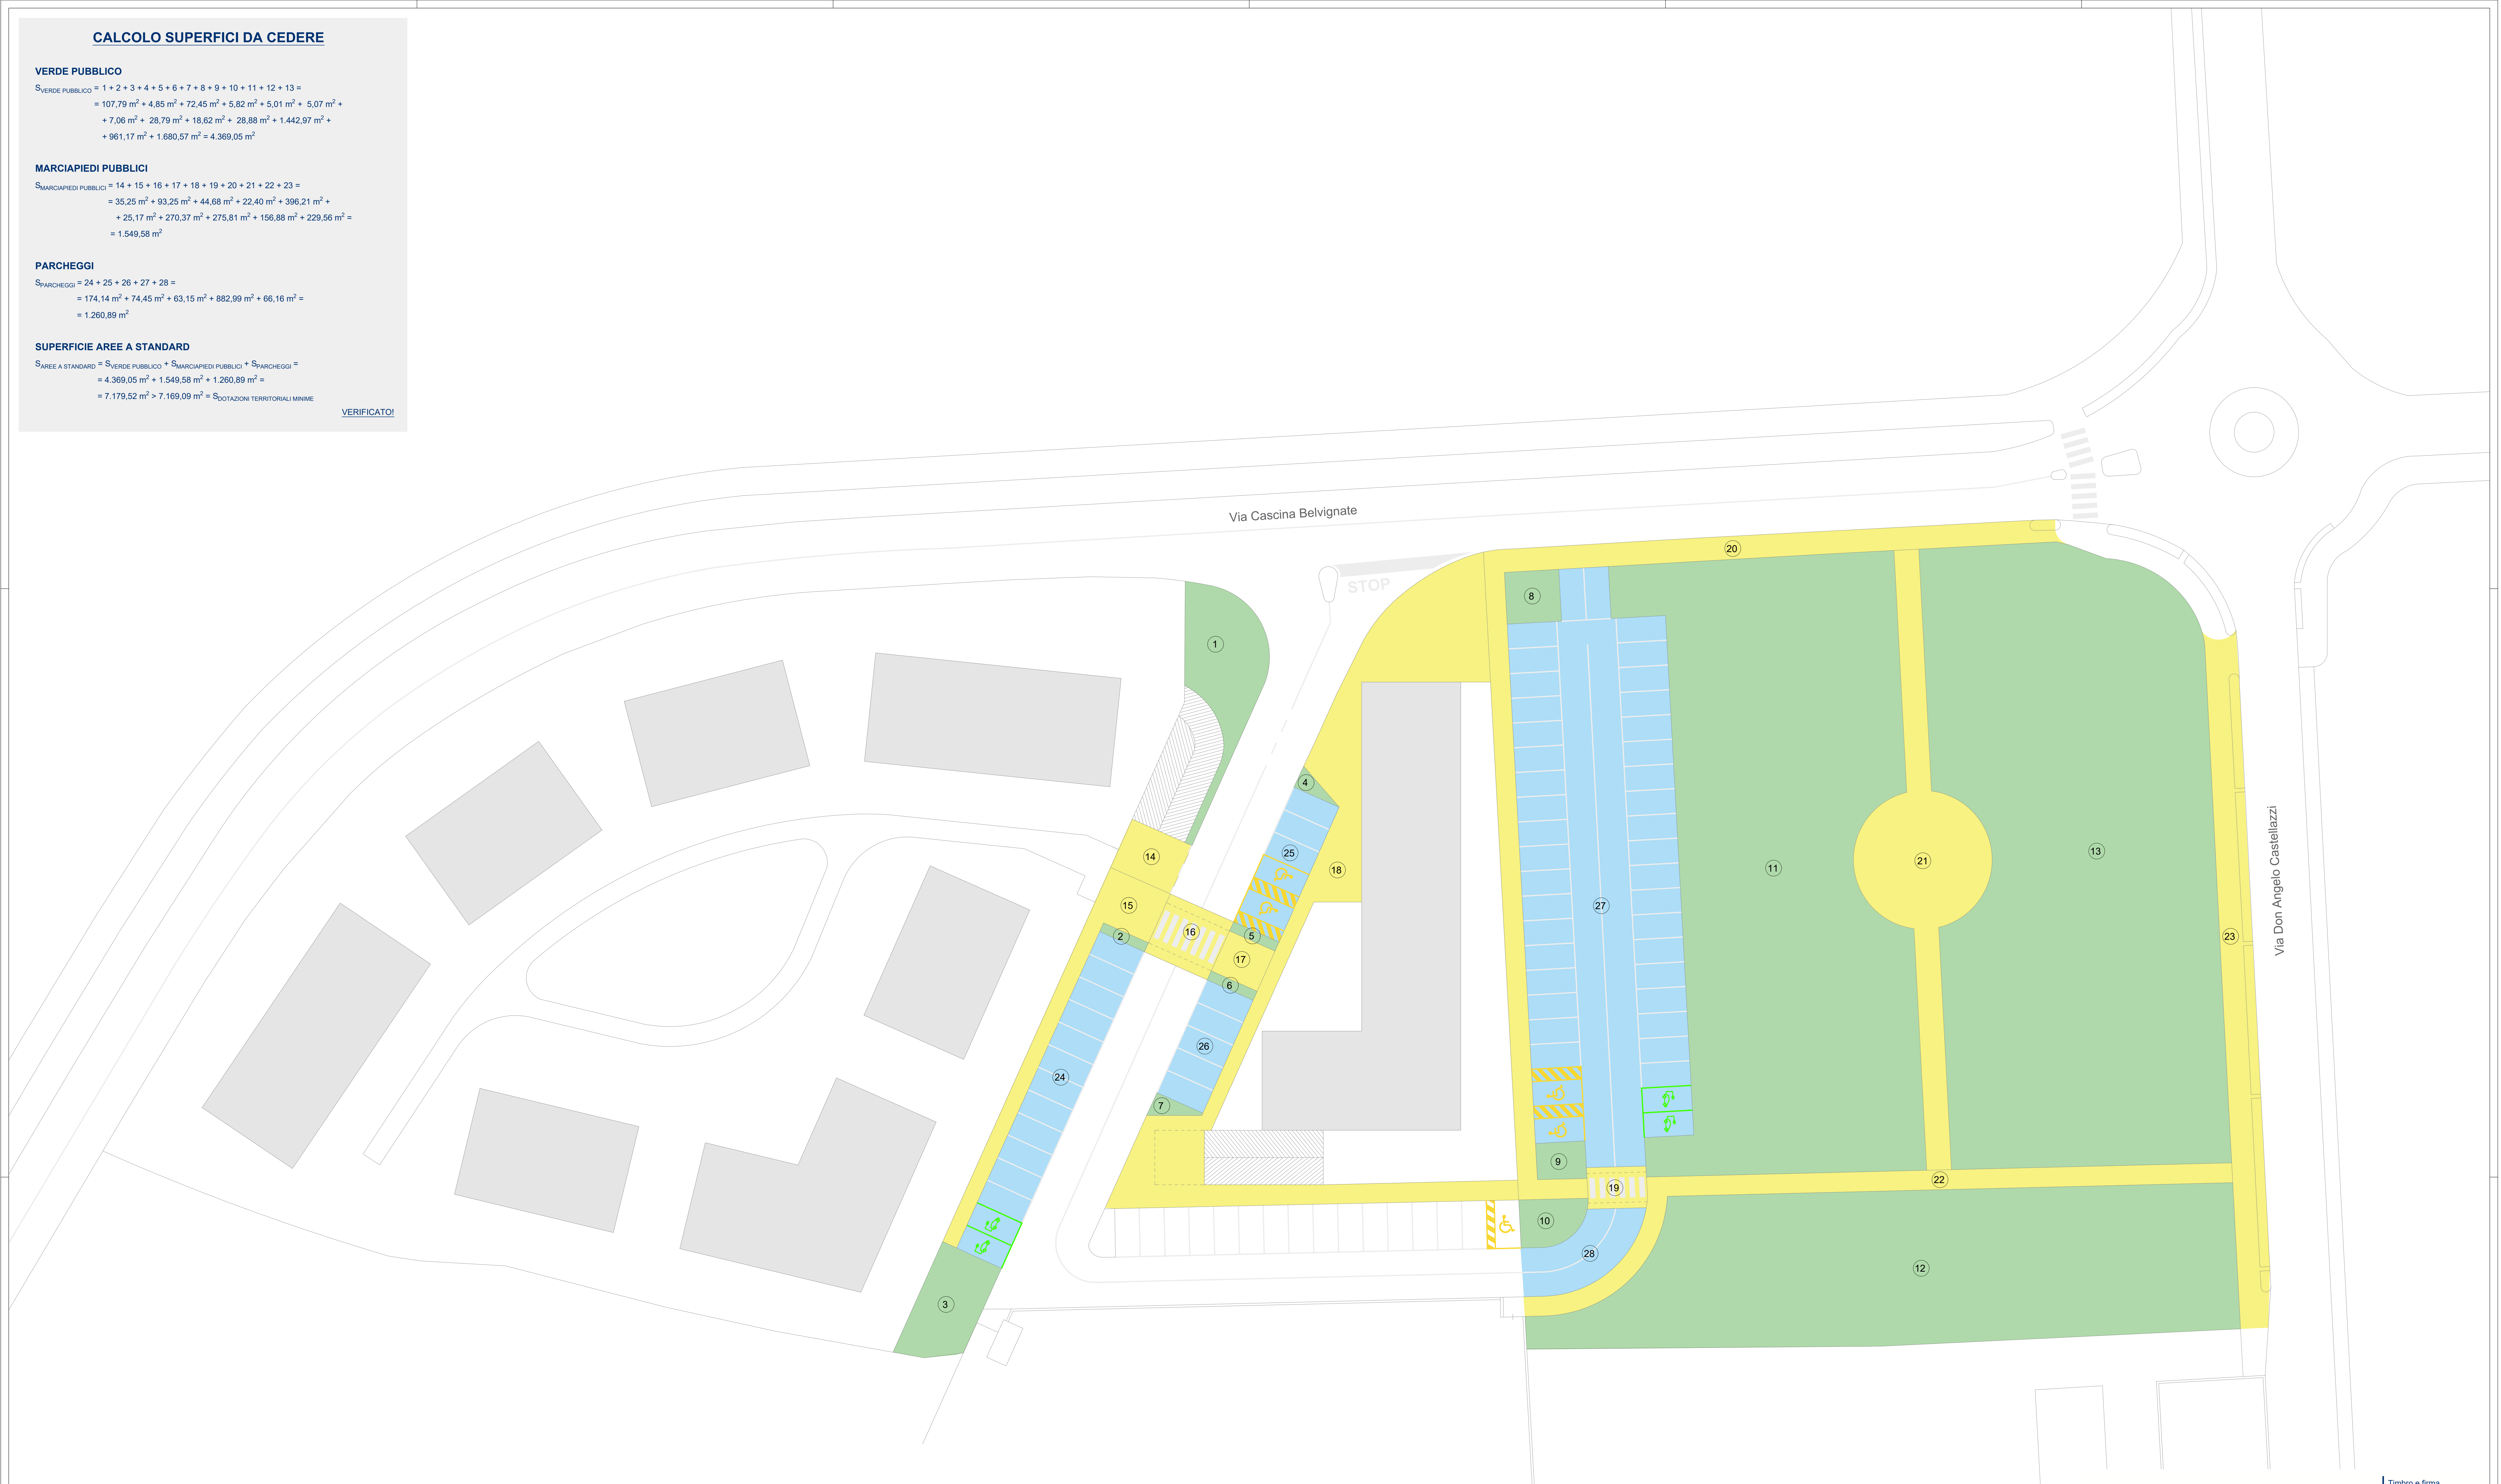

LEGENDA

-  Verde pubblico
-  Marciapiedi pubblici
-  Parcheggio pubblici



AT 10 - Cascina Gabana

Committente

Tyche One sr

Comune

Commentary on: [Liu et al. \(2019\)](#)

Cassano d'Adda

Oggetto - Scala

Area in cessione

Ing. VALERIO SCARPELLINI
Via Gramsci, 19 - 24042 CAPRIATE SAN GERVASIO (BG)
tel. 02.90962683 - e-mail. studio.scarpelli@libero.it

Via Gramsci, 19 - 24042 CAPRIATE SAN GERVASIO (BG)
tel. 02.90962683 - e-mail. studio.scarpellini@libero.it

Geom. MARIANO MORICO

Via Gramsci, 14 - 24042 CAPRIATE SAN GERVASIO (BG)
tel. 02.90929337 - e-mail. info@studiomorico.it

Via Gramsci, 14 - 24042 CAPRIATE SAN GERVASIO (BG)
tel. 02.90929337 - e-mail. info@studiomorico.it

_____ Data

na Gabana	Giugno 2020
-----------	-------------

Timbro e firma

[illegible]

Aggiornamento

[illegible]

da (MI) - Fraz. Cascine San Pietro	
da	Tavola

_____ Tavola n. _____	_____ 25
--------------------------	-------------

ne | 05