

MOD. 100
10/08/1971 n. 497



MINISTERO DELLE FINANZE

DIREZIONE GENERALE DEL CATASTO E DEI SS.TT.EE

CATASTO EDILIZIO URBANO (RDL 13-4-1939 n. 652)

MOD. BN DEL


LIRE
385

Planimetria di u.d.u. in Comune di

TRESIVIO

via LOCALITA' CA' RUSCONI


CIV.

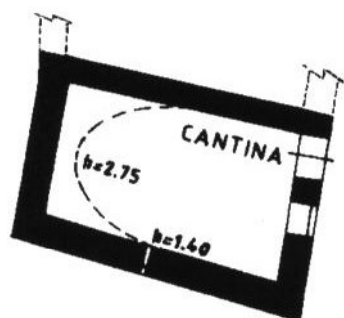

PIANO
INTERRATO

mappali N°564-N°565


mappale N°560

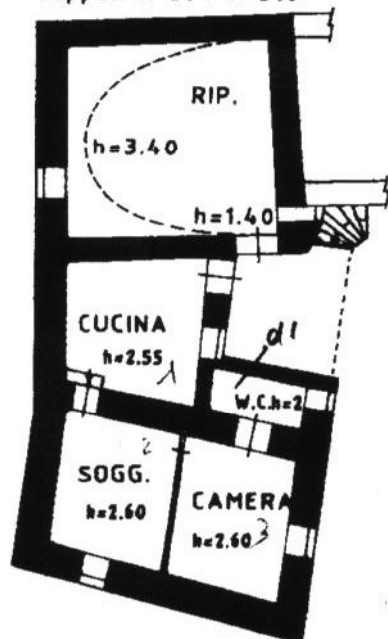

mappali N°571-N°570-N°568


PIANO
TERRA

Str. Comunale di Ca' Rusconi.

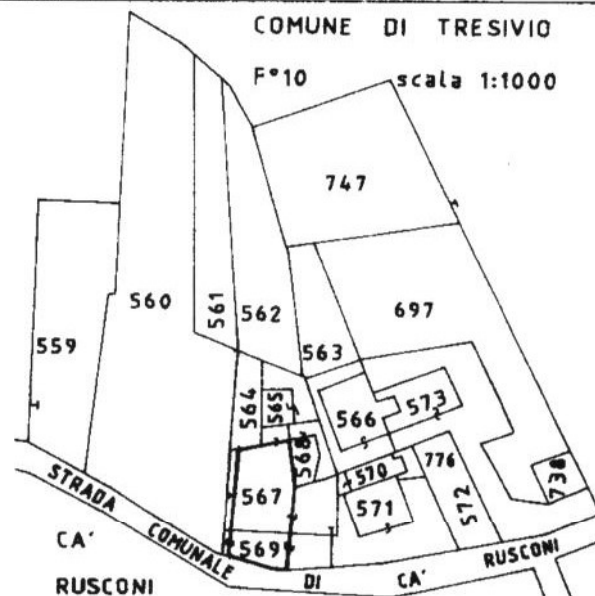


COMUNE DI TRESIVIO


F°10 scala 1:1000

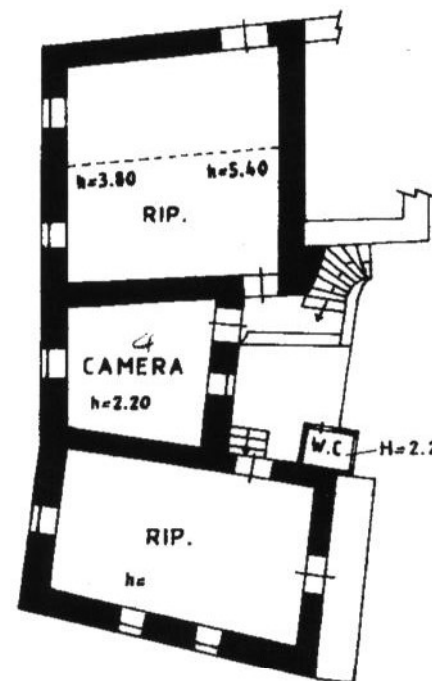

PIANO
PRIMO

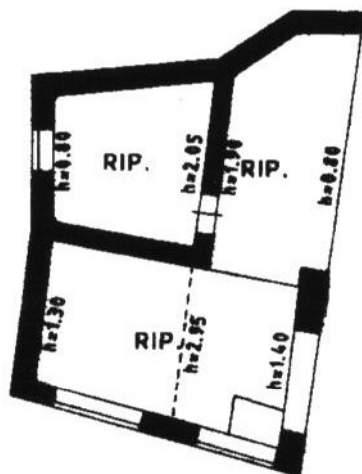

PIANO
TERZO
(SOTTOTETTO)

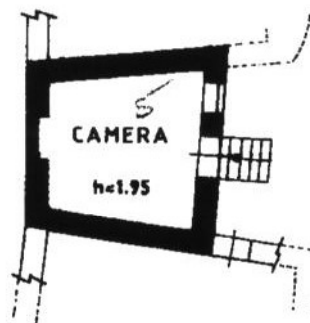

PIANO
SECONDO

ORIENTAMENTO
NORD




SCALA DI 1:200

Catasto dei Fabbricati - Situazione al 08/09/2016 - Comune di TRESIVIO(L392) - < Foglio: 10 Particella: 567 > - Sub: 1000 - Via Rusconi piano: 51-1/1-2/3

Dichiarazione di N.C. ☒
Denuncia di variazione ☐




Ultima Planimetria in atti

Compilata da: **GEOMETRA MORETTI**
(Titolo, cognome e nome)
RUGGERO

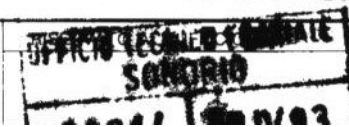


CORPO A PIANO SOTTOSTRADA

Scala 1:100

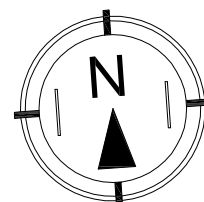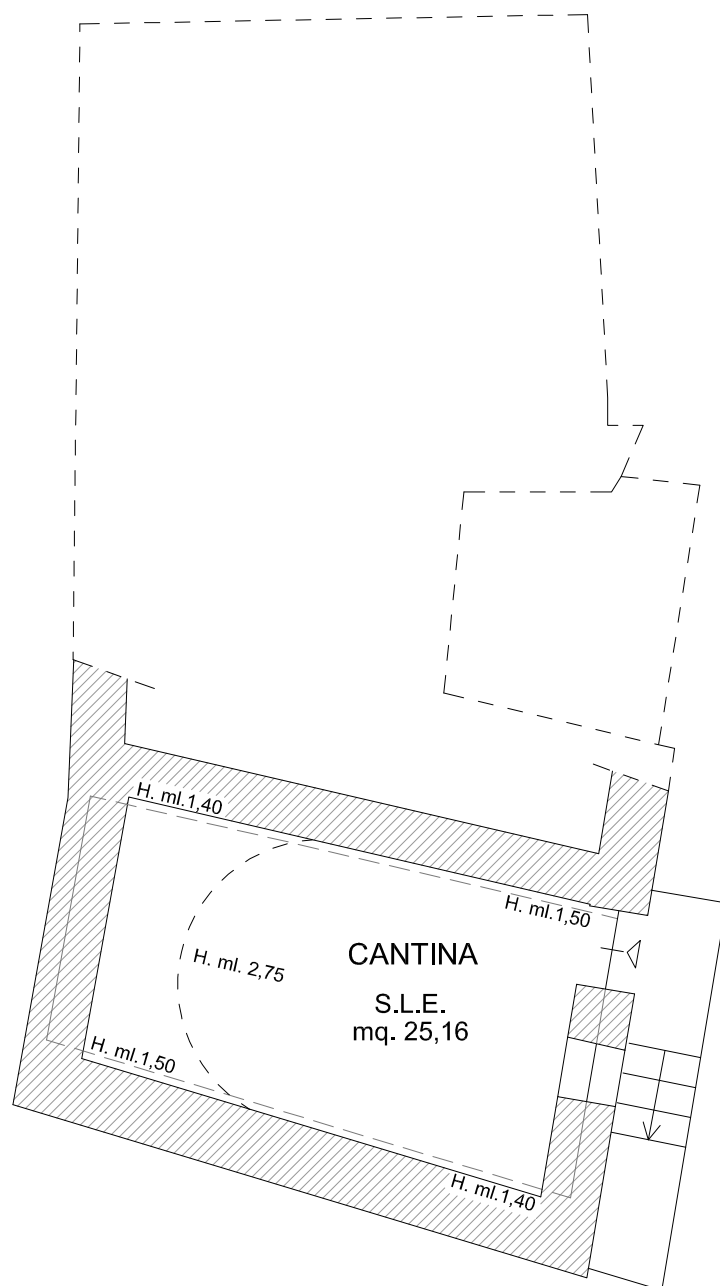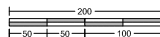


CORPO A
PIANO TERRA

Scala 1:100



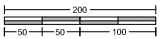


Via Rusconi

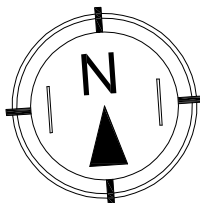

CORPO A PIANO PRIMO

Scala 1:100

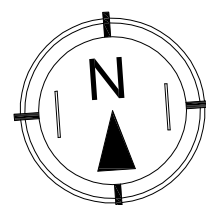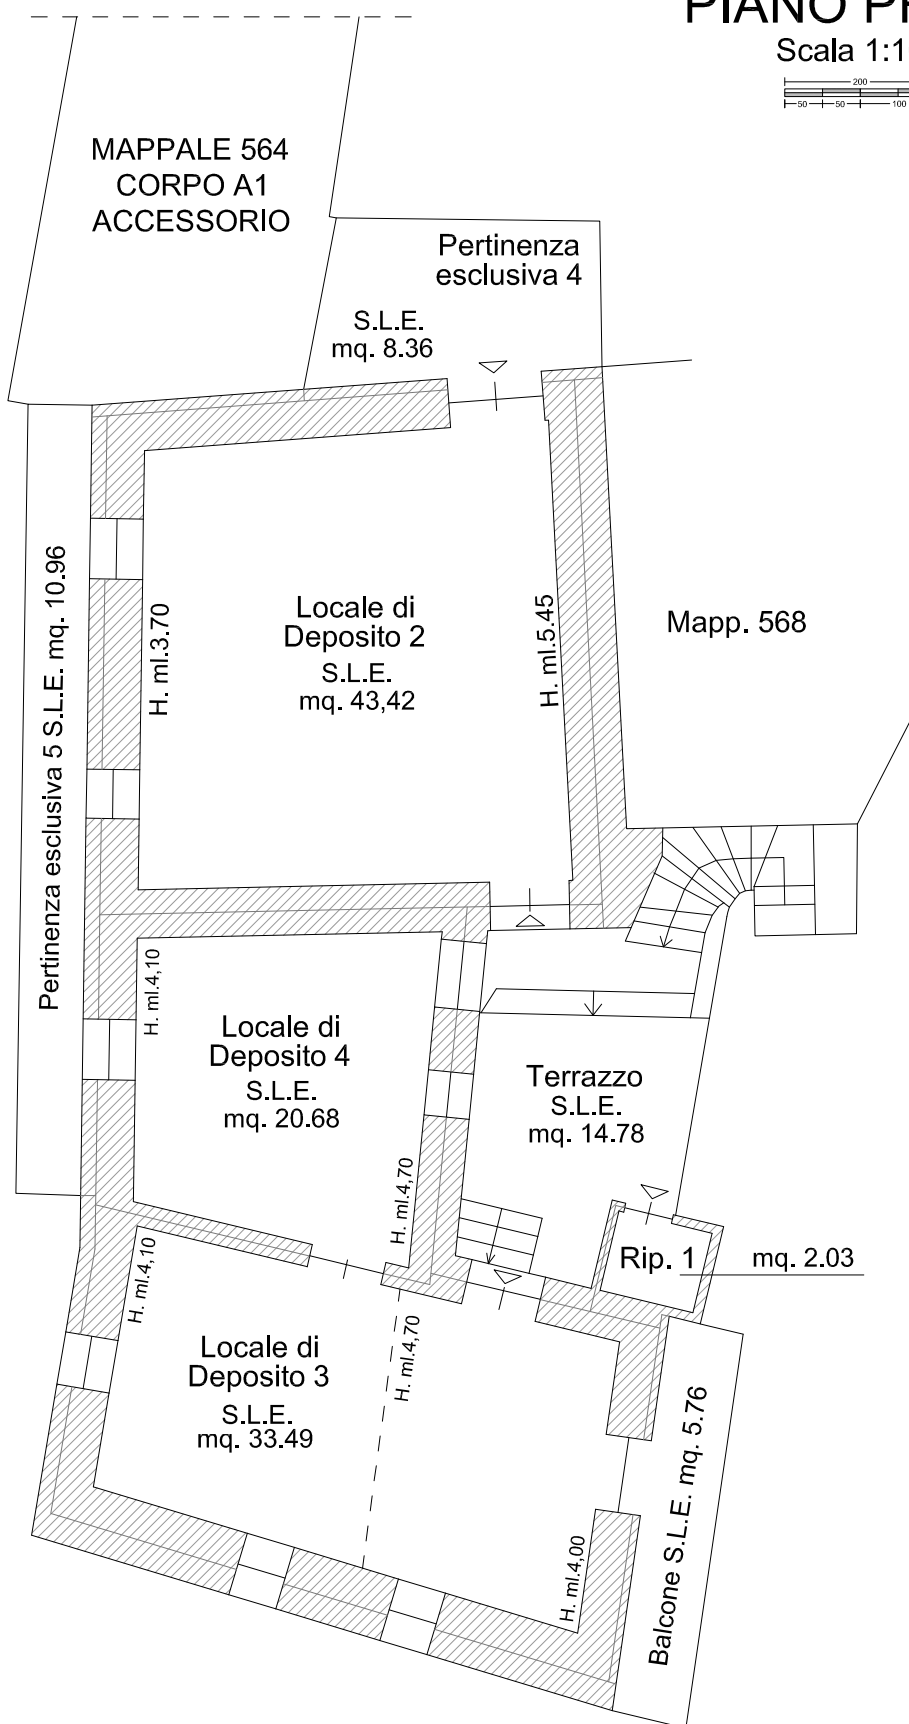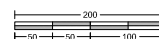

CORPO A
PIANO SECONDO
(SOTTOTETTO)

Scala 1:100

