

PROVINCIA DI BRINDISI

SECRETARIA GENERALE

© 2014

ARRIVO

– rapp.1:2000/10000 –

COMUNE DI FASANO


Visto: si approva alle condizioni

Permesso ~~STABILI~~ N. 153




LI 19 MAG 2015

IL COMMITTENTE


== *Committee*

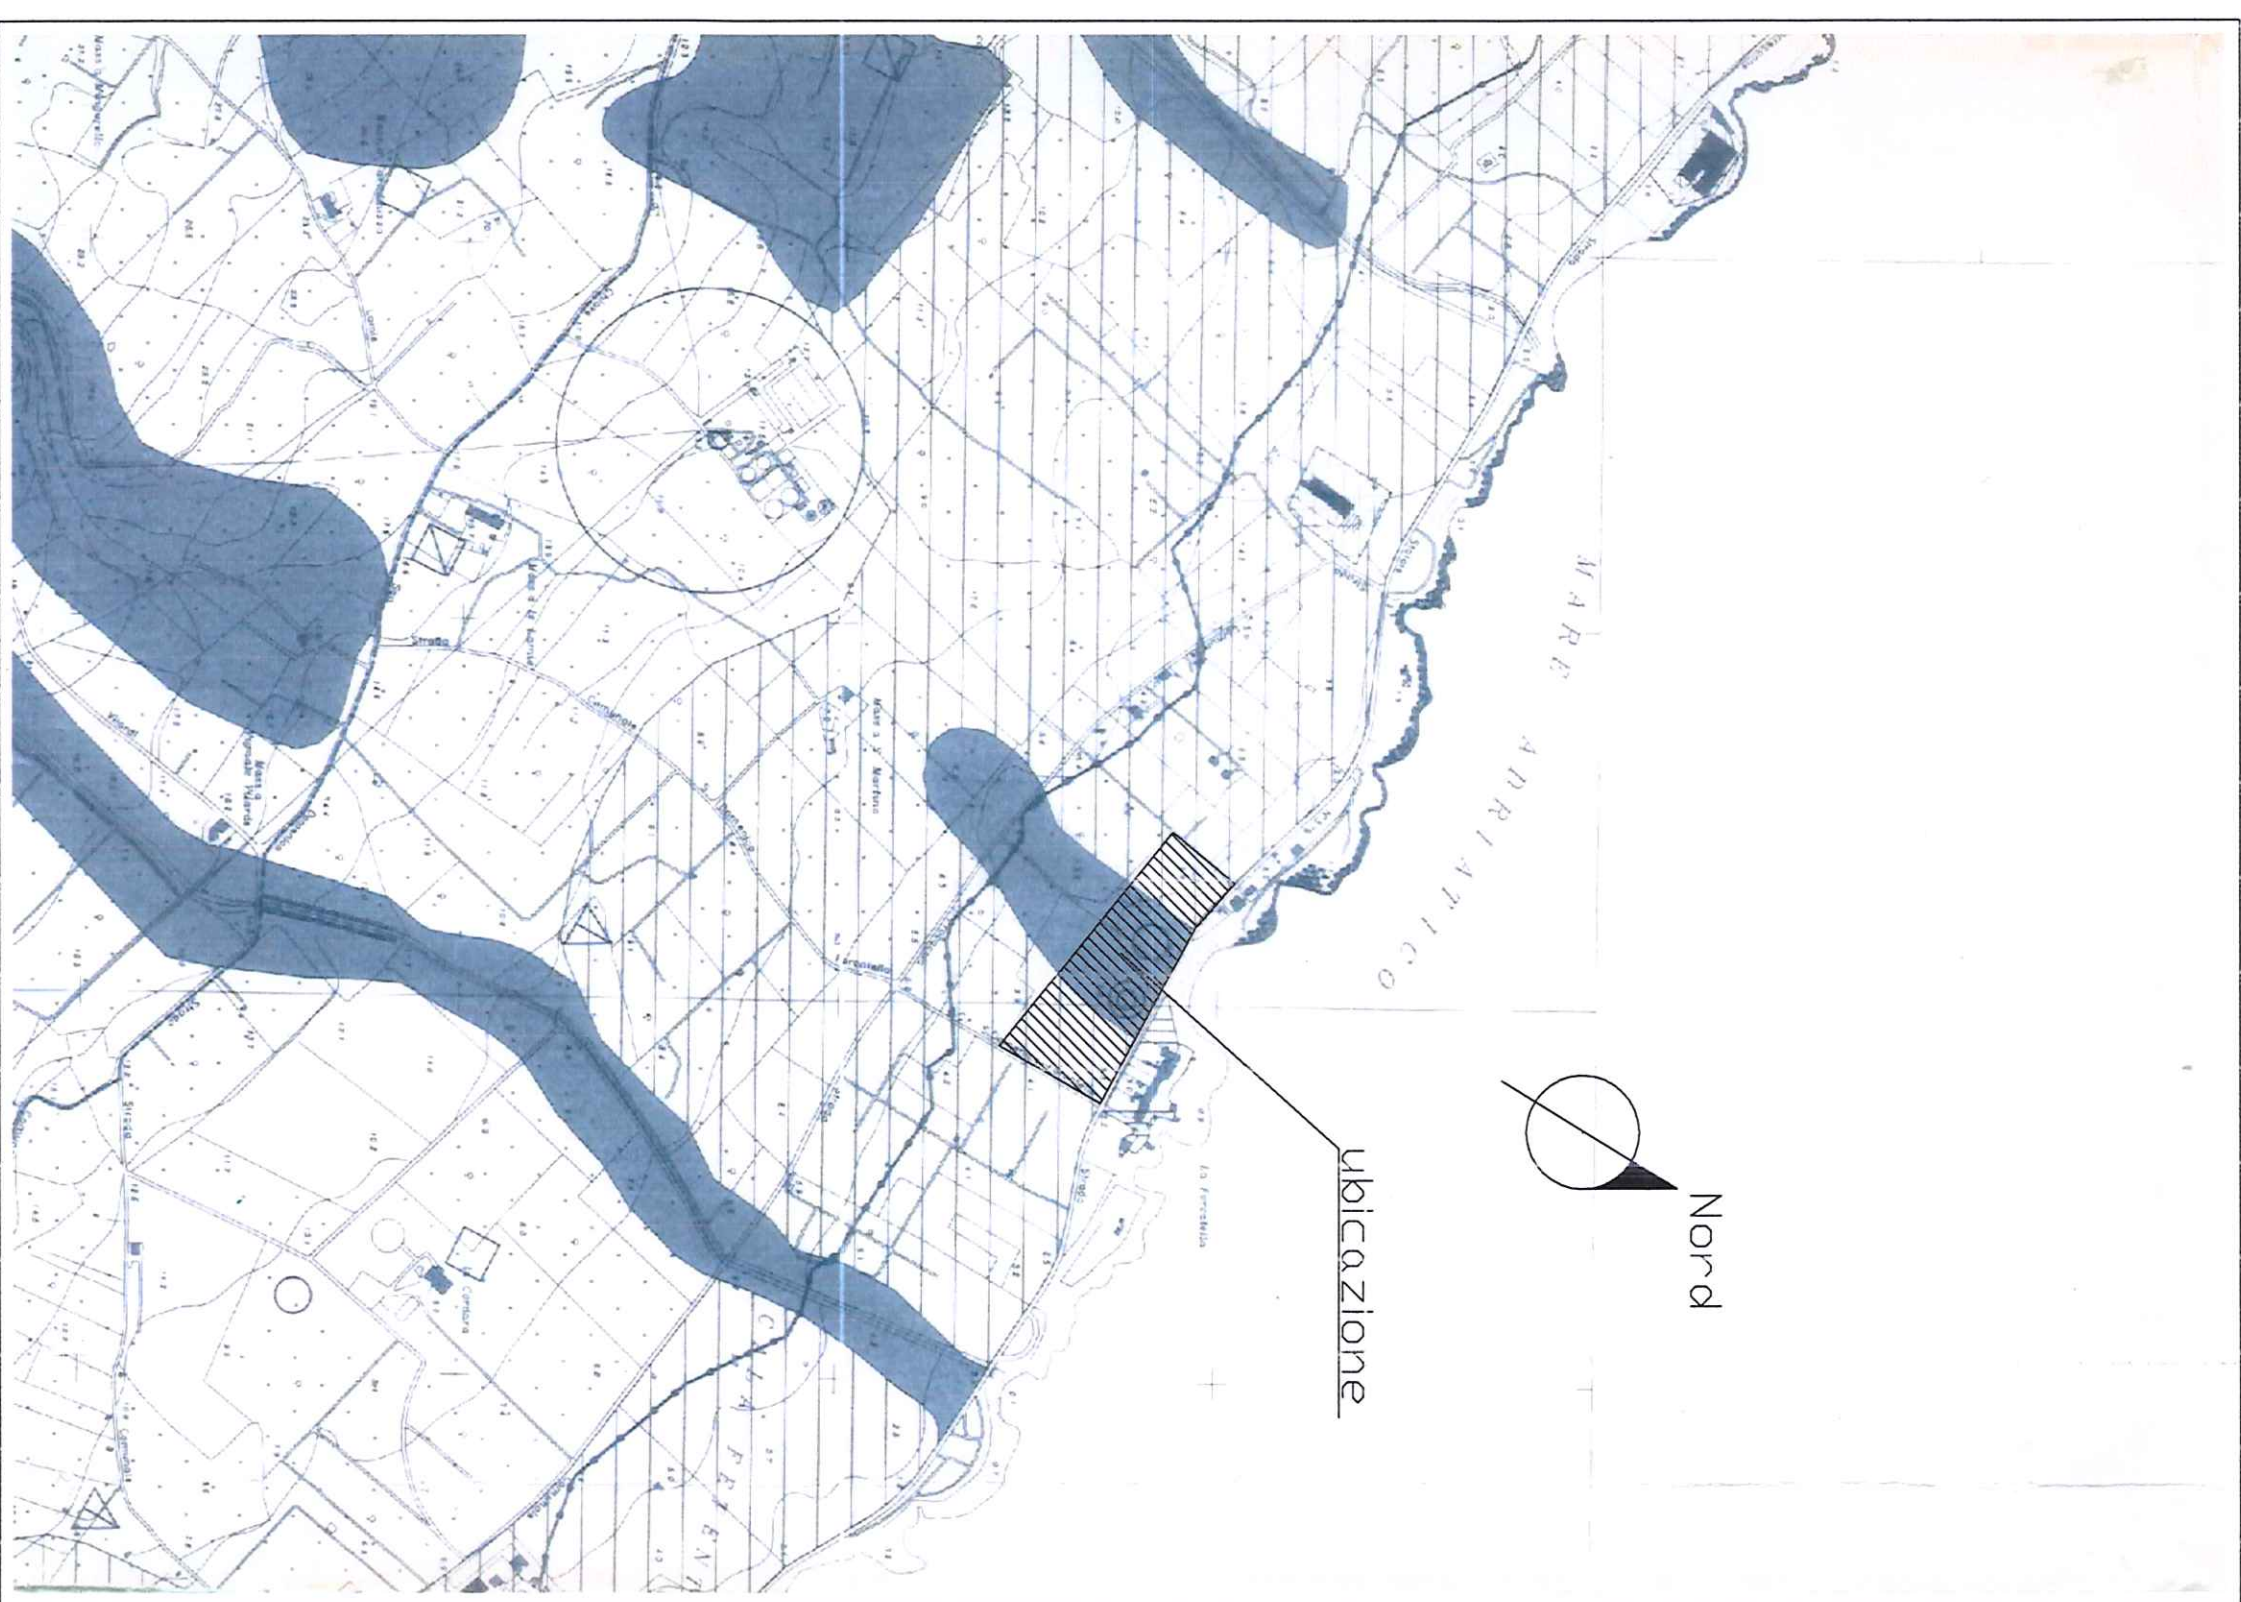

STRALCIO P.R.G. VIGENTE
ZONA AGRICOLA E1 - E3

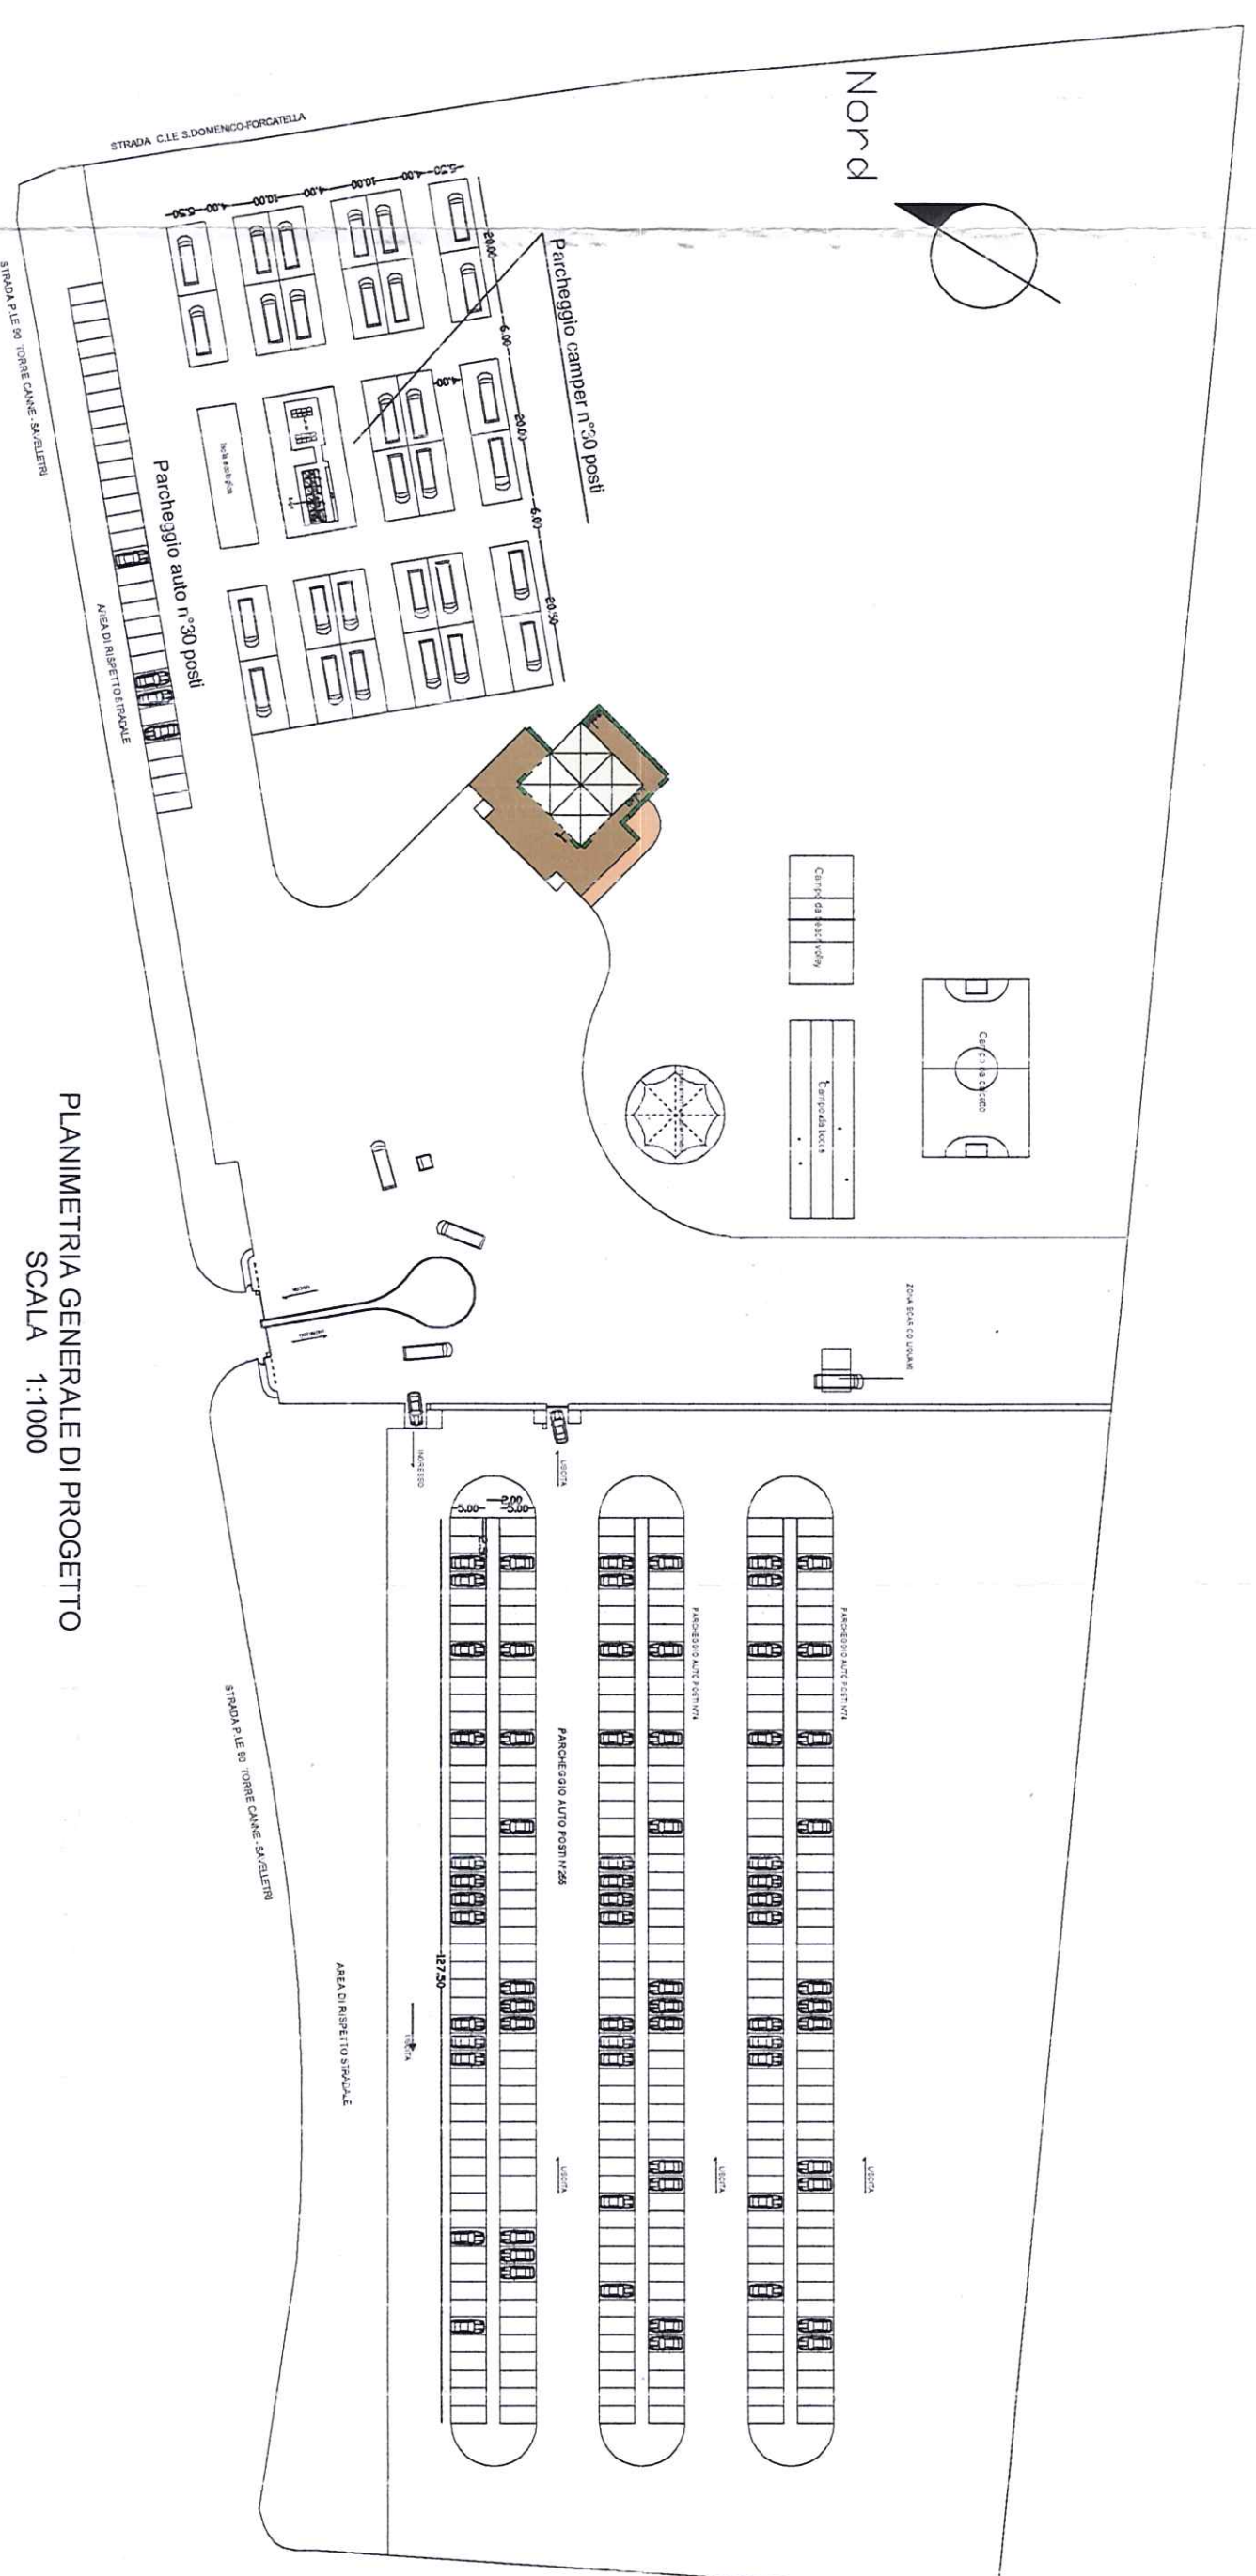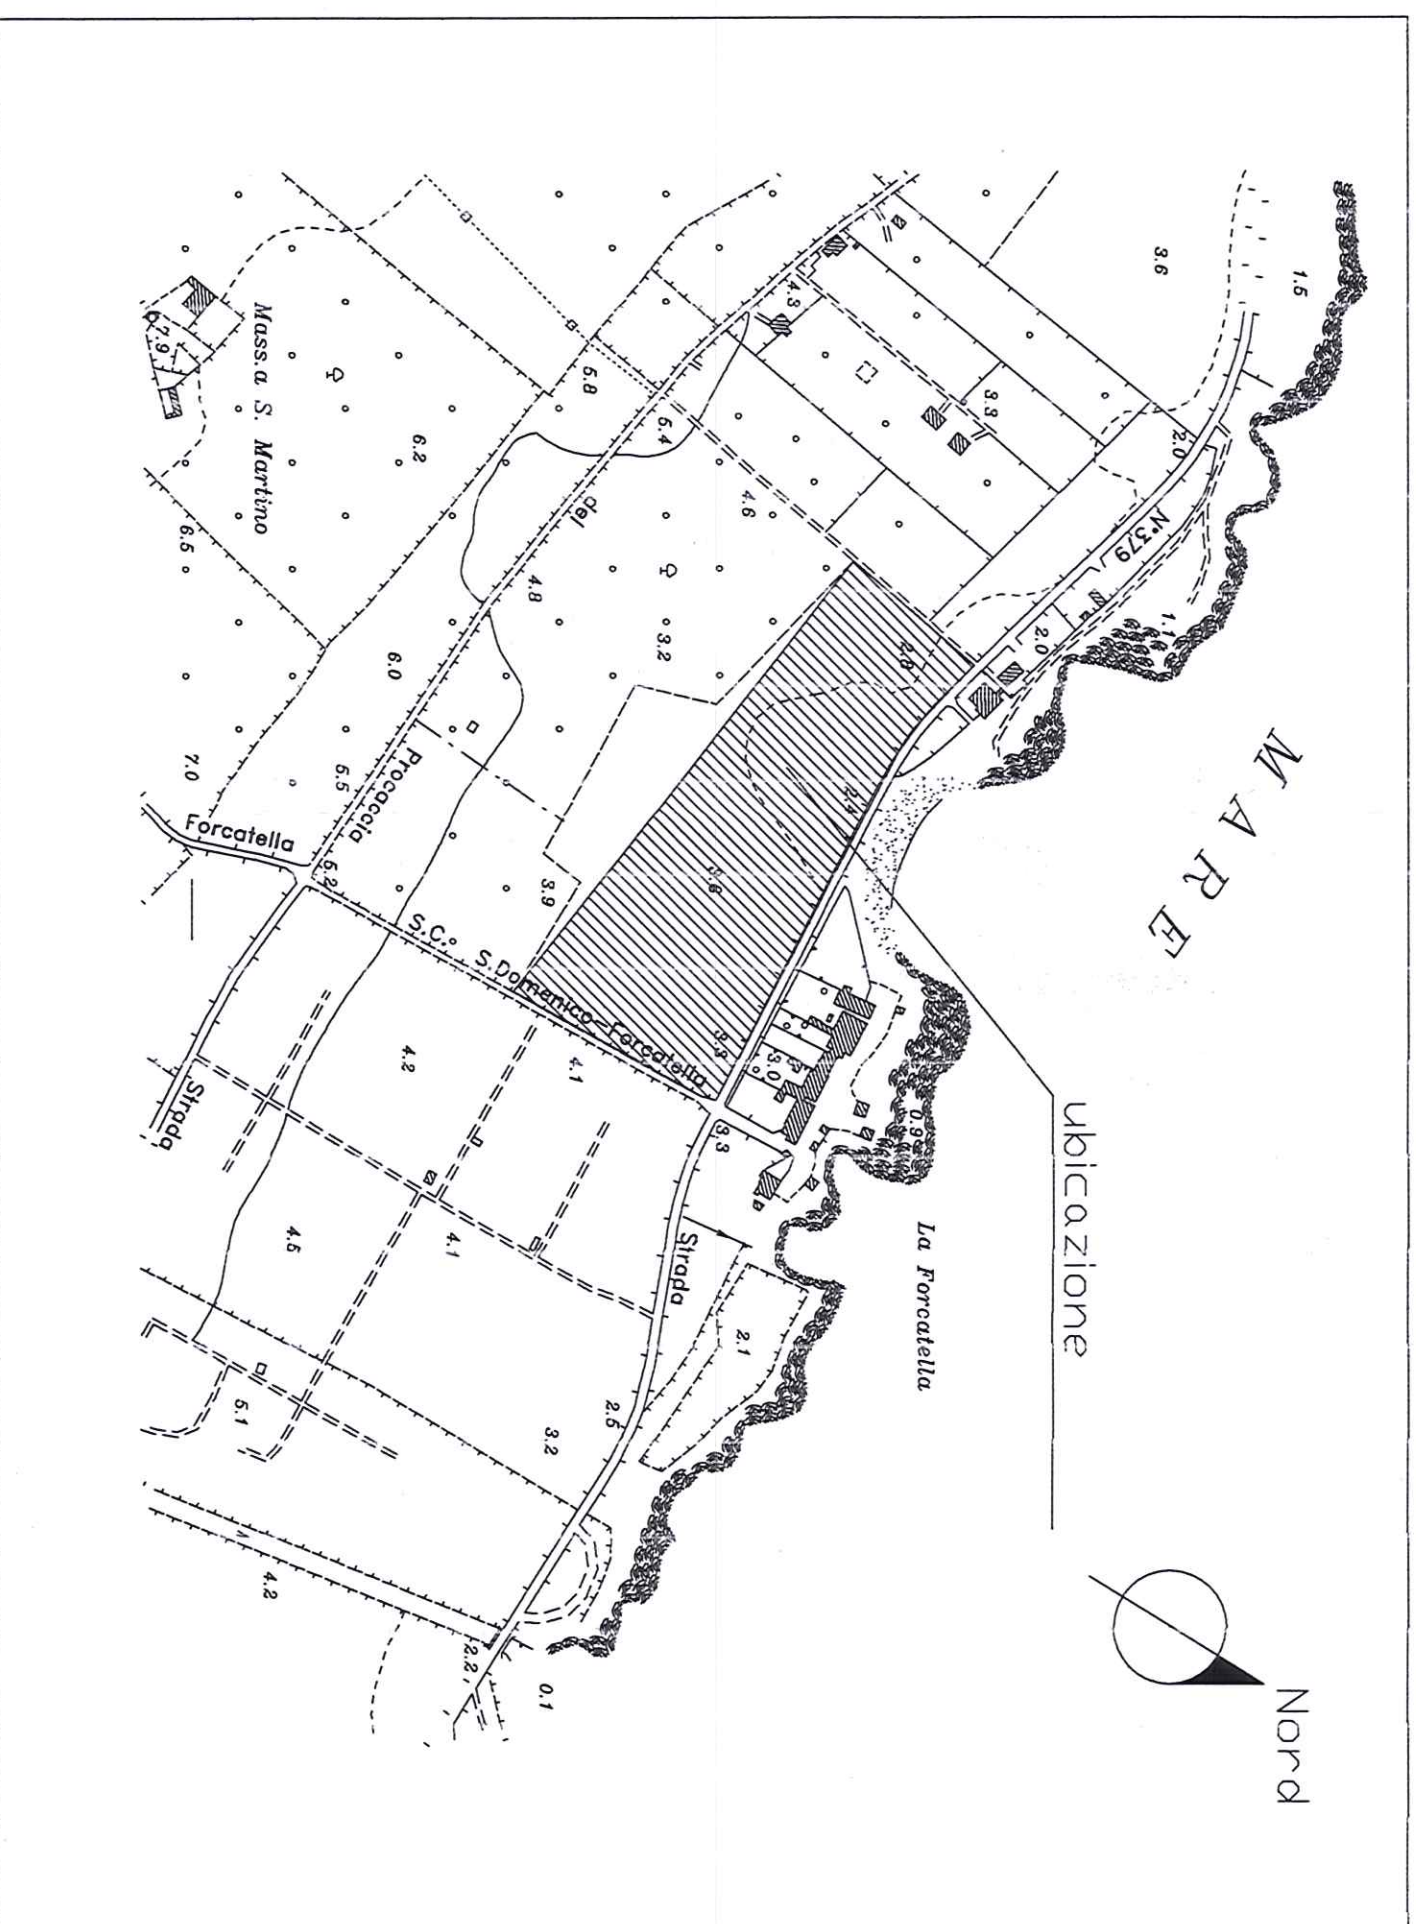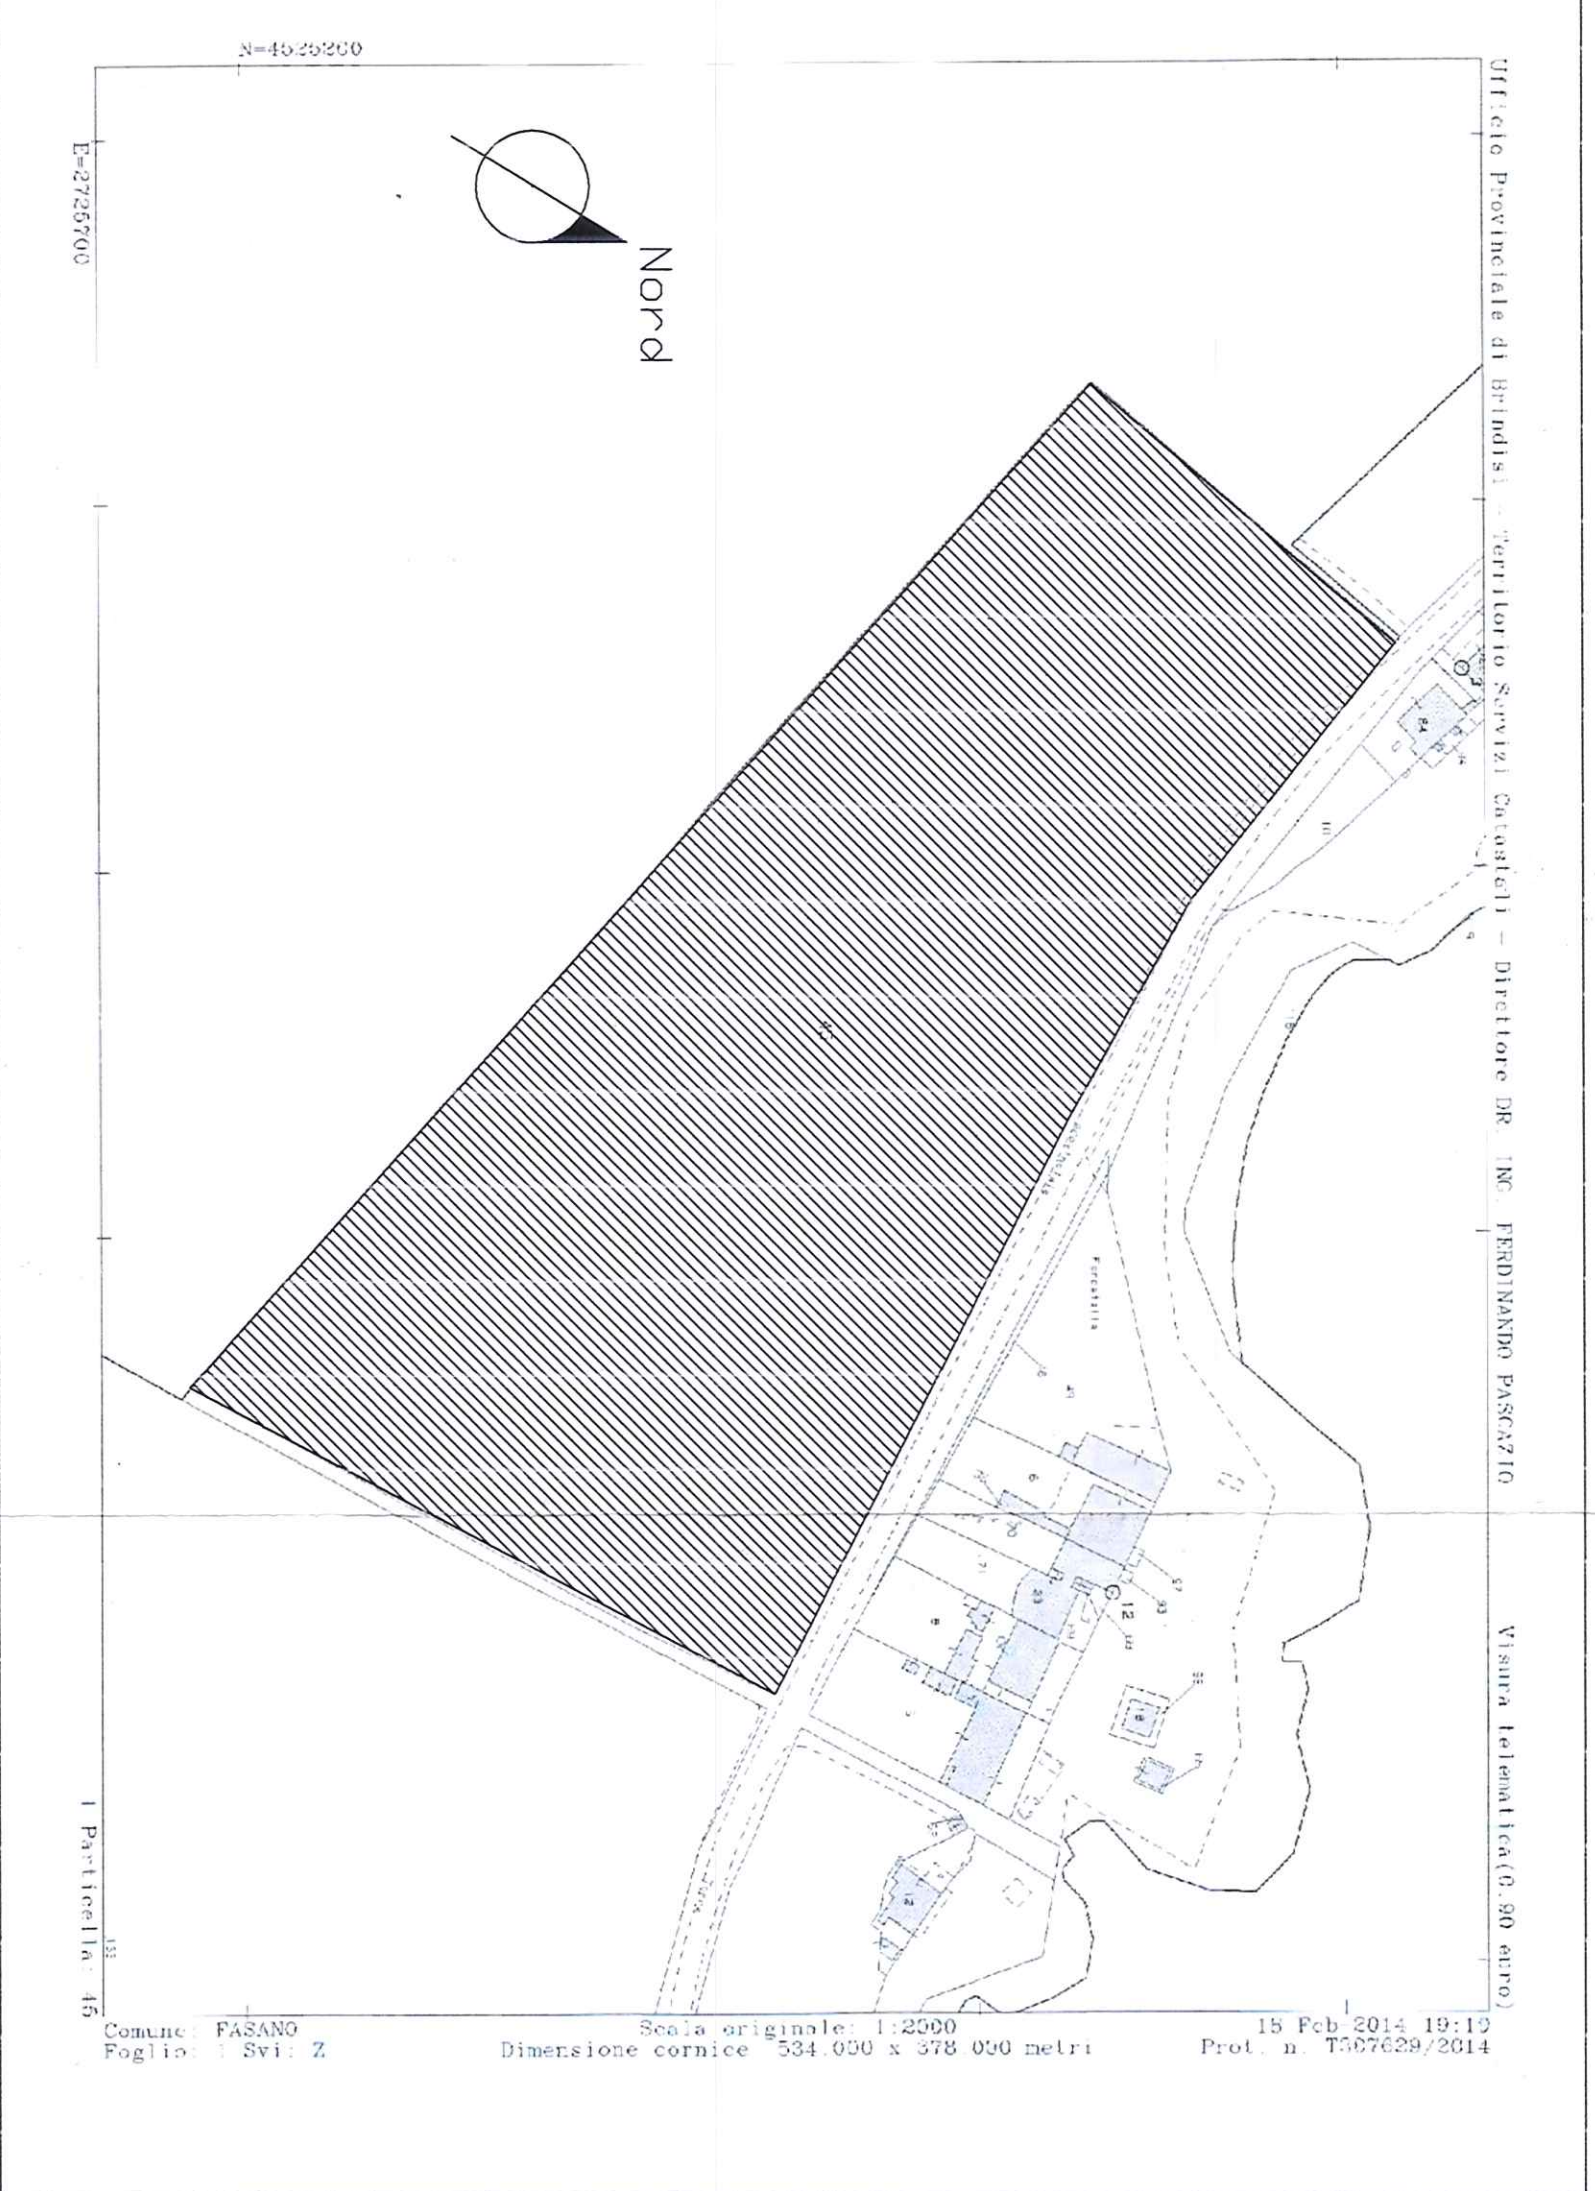

PLANIMETRIA GENERALE DI PROGETTO
SCALA 1:1000

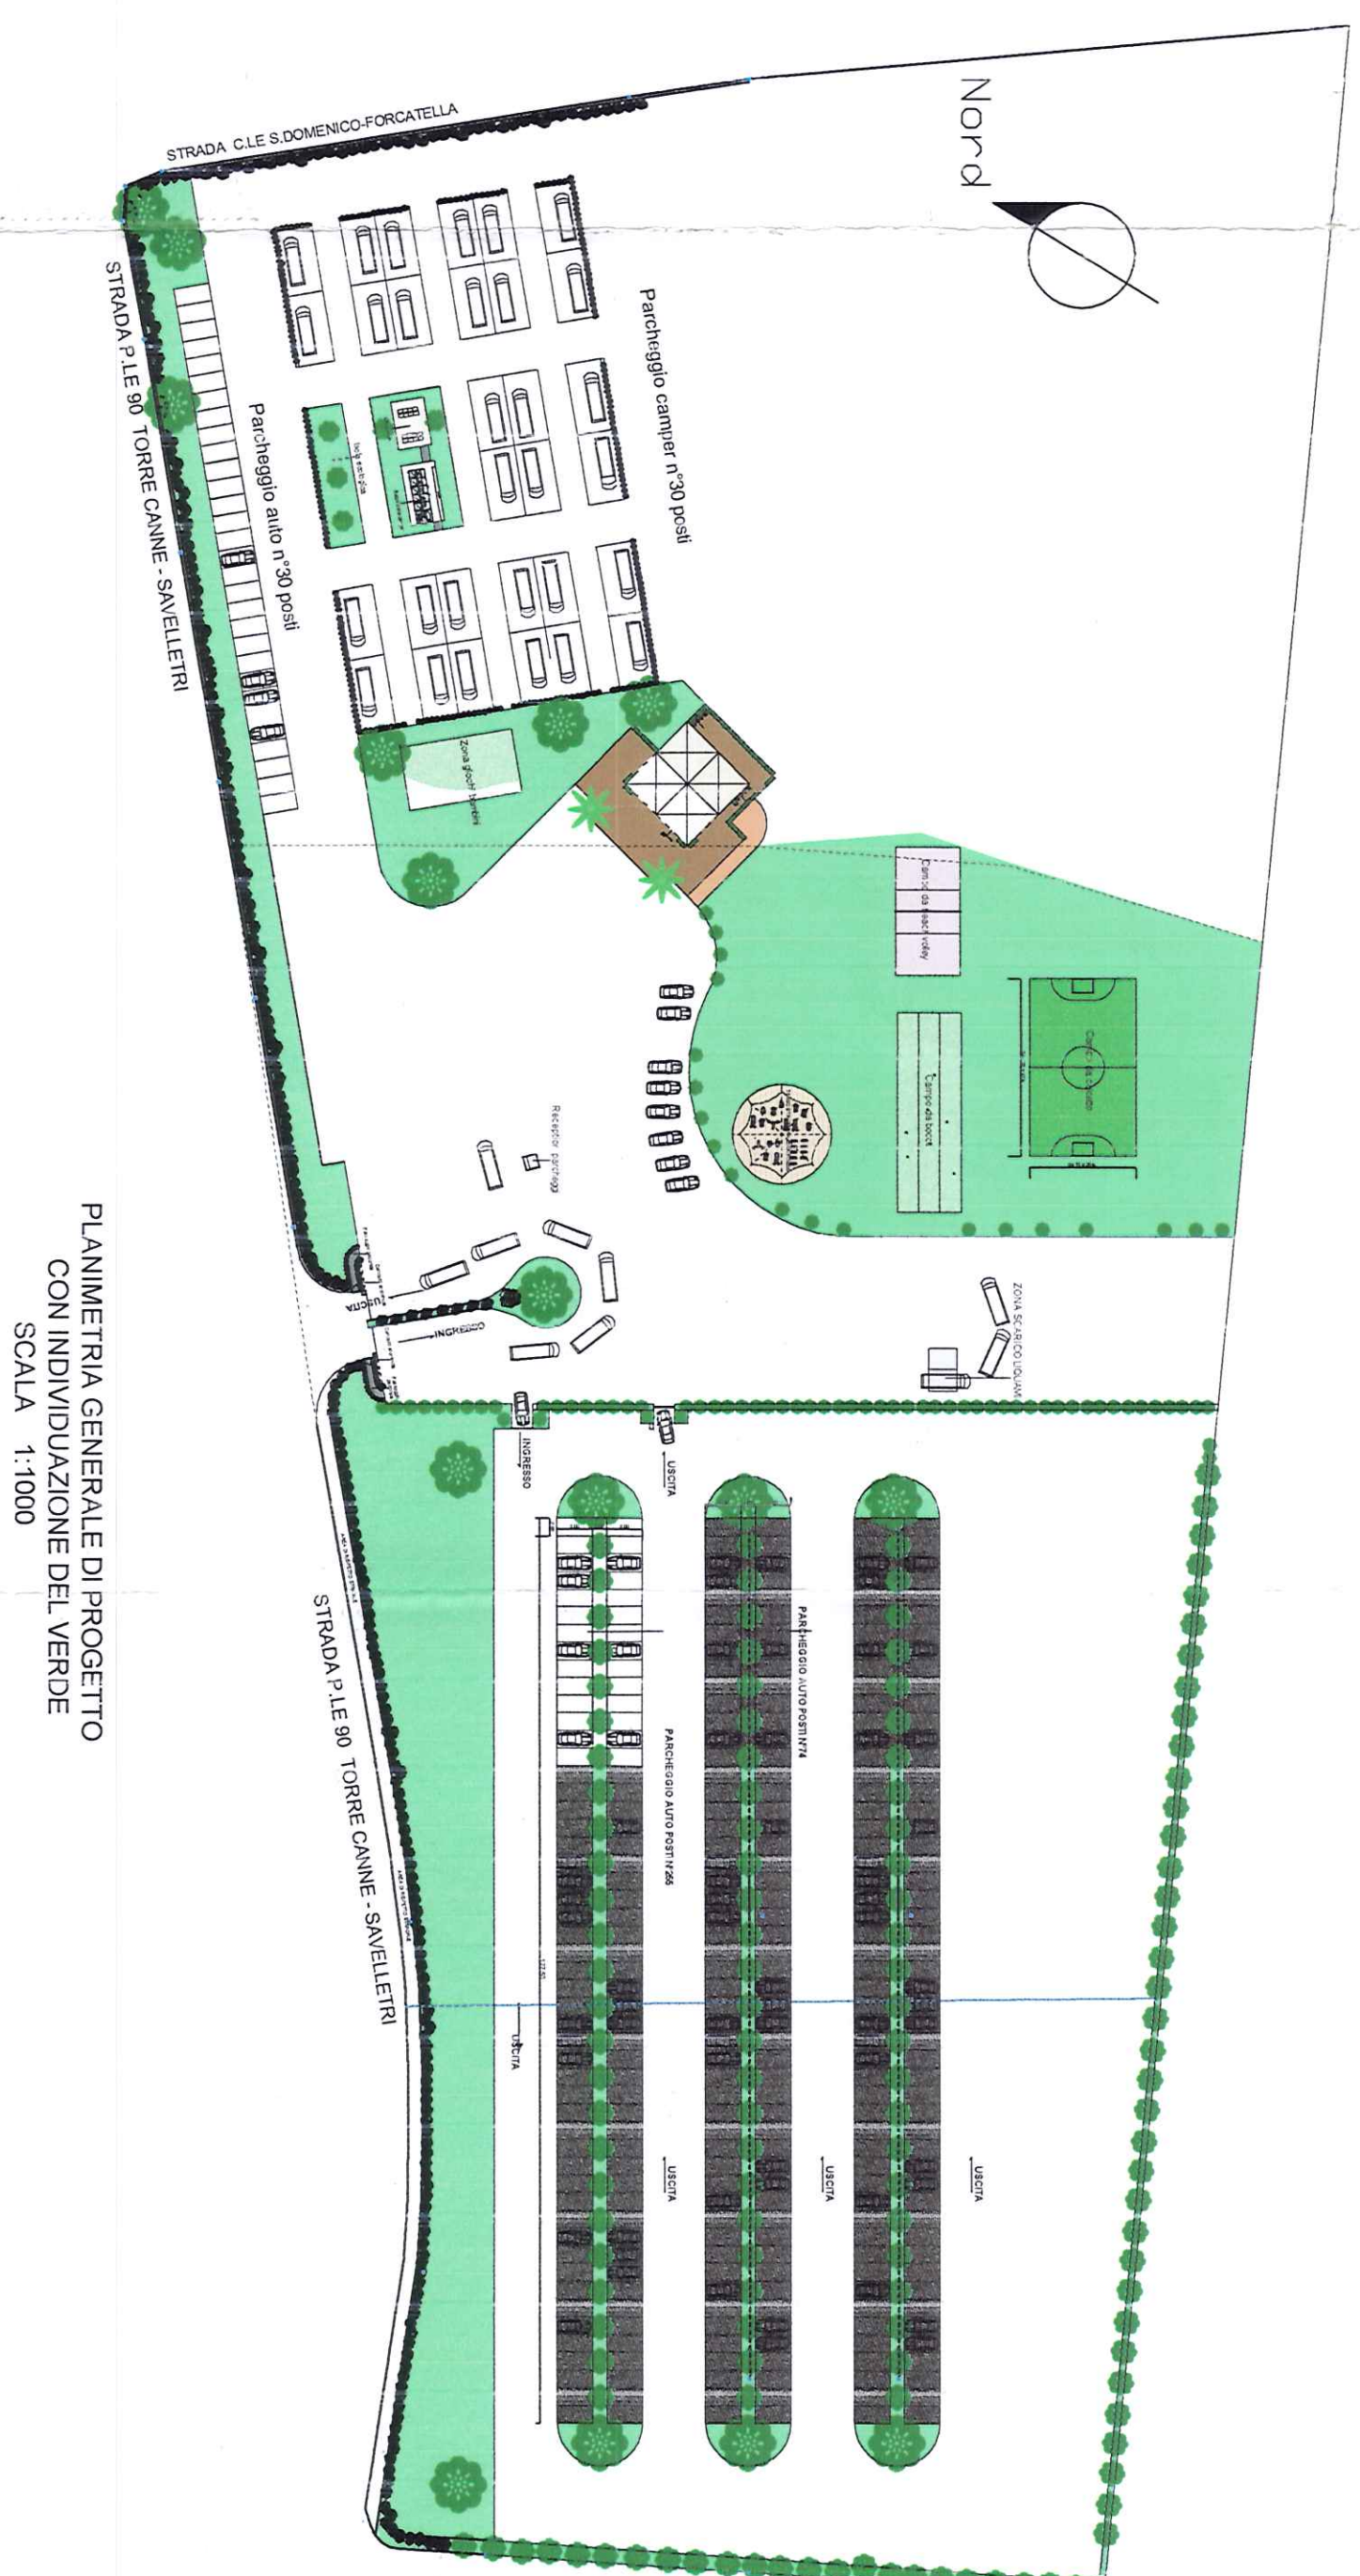

PLANIMETRIA GENERALE DI PROGETTO
CON INDIVIDUAZIONE DEL VERDE
SCALA 1:1000