Agenzia del Territorio
CATASTO FABBRICATI
Ufficio Provinciale di
Benevento

Dichiarazione protocollo n. 000084266 del 10/04/2003

Planimetria di u.i.u. in Comune di Benevento

Localita' Vigna Clara civ. SNC

Identificativi Catastali:
Sezione:
Foglio: 57
Particella: 835
Subalterno: 16

Compilata da:
Di Dio Vincenzo

Iscritto all'albo:
Geometri

Prov. Benevento N. 919

Scheda n. 1 Scala 1:200

PIANO TERZO

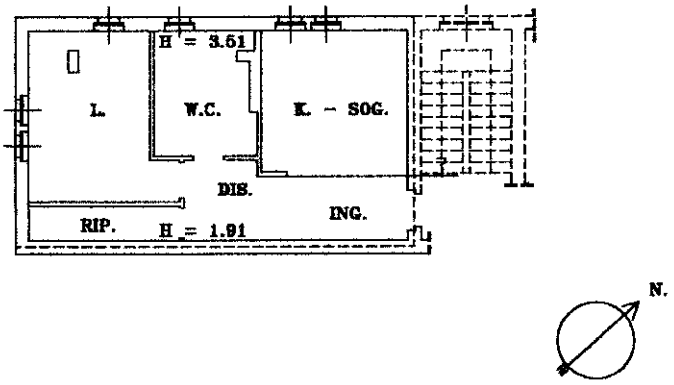

Ultima planimetria in atti

Catasto dei Fabbricati - Situazione al 24/04/2021 - Comune di BENEVENTO (A783) - < Foglio: 57 - Particella: 835 - Subalterno: 16 >
VIA CIARDELLI n. 3A piano: 3;