Agenzia delle Entrate
CATASTO FABBRICATI
Ufficio Provinciale di Catania

Dichiarazione protocollo n. CT0024536 del 28/02/2023

Comune di Catania

Via Oliveto Scammacca civ. 22

Identificativi Catastali:	Compilata da:
Sezione:	Giordano Vito
Foglio: 69	Iscritto all'albo: Geometri
Particella: 18397	
Subalterno: 21	Prov. Catania N. 03193

Planimetria	
Scheda n. 1	Scala 1:200

PIANO SESTO

H. 3.05 m.

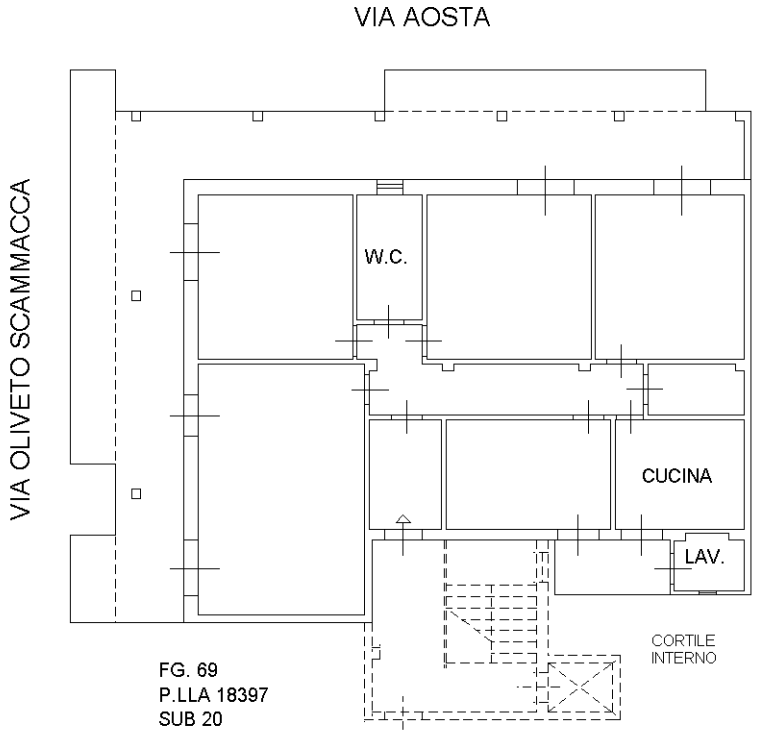

Catasto dei Fabbricati - Situazione al 03/03/2023 - Comune di CATANIA(C351) - < Foglio 69 - Particella 18397 - Subalterno 21 >
VIA OLIVETO SCAMMACCA n. 22 Piano 6

Ultima planimetria in atti