Data: 06/07/2011 - n. CR0147536 - Richiedente

Agenzia del Territorio
CATASTO FABBRICATI
Ufficio Provinciale di
Milano

Dichiarazione protocollo n. MI0860320 del 24/10/2008
Planimetria di u.i.u. in Comune di Milano
Via Gian Battista Perasso Detto Balilla civ. 24

Identificativi Catastali:
Sezione:
Foglio: 522
Particella: 738
Subalterno: 95

Compilata da:
Pegorini Luca Ottorino
Iscritto all'albo:
Geometri
Prov. Cremona N. 1576

Scheda n. 1 Scala 1: 200

PIANO SECONDO INTERRATO

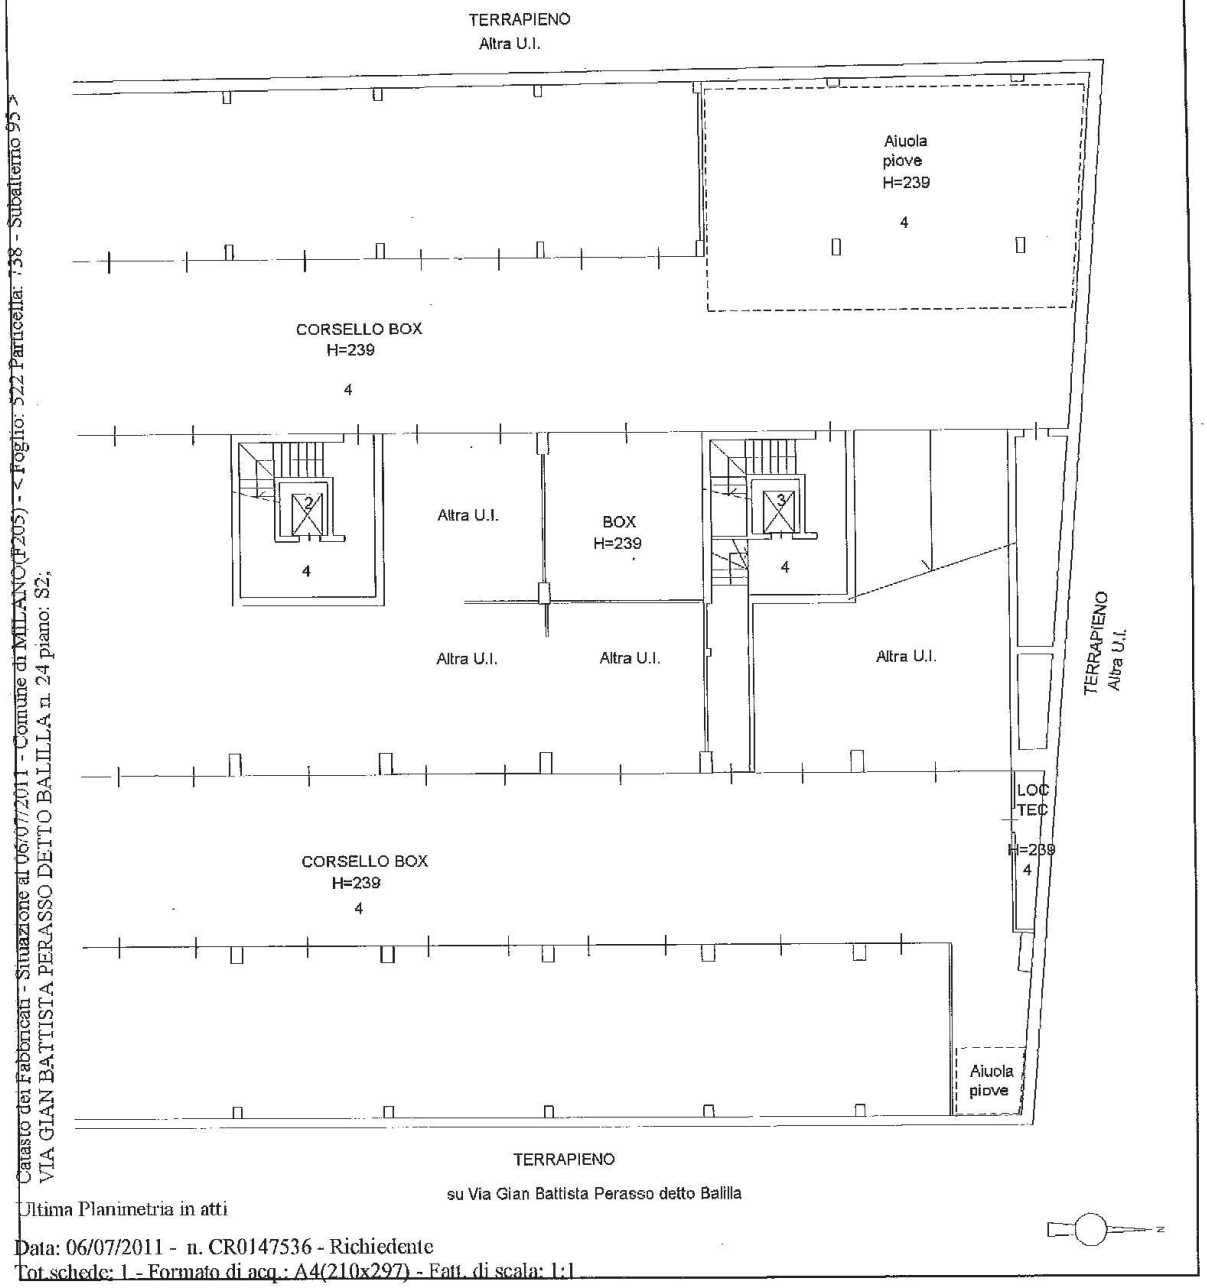

Catasto dei Fabbricati - Situazione al 06/07/2011 - Comune di MILANO(F205) - < Foglio: 522 Particella: 738 - Subalterno 95 >
VIA GIAN BATTISTA PERASSO DETTO BALILLA n. 24 piano: S2;

Ultima Planimetria in atti

Data: 06/07/2011 - n. CR0147536 - Richiedente
Tot.schede: 1 - Formato di acq.: A4(210x297) - Fatt. di scala: 1:1