


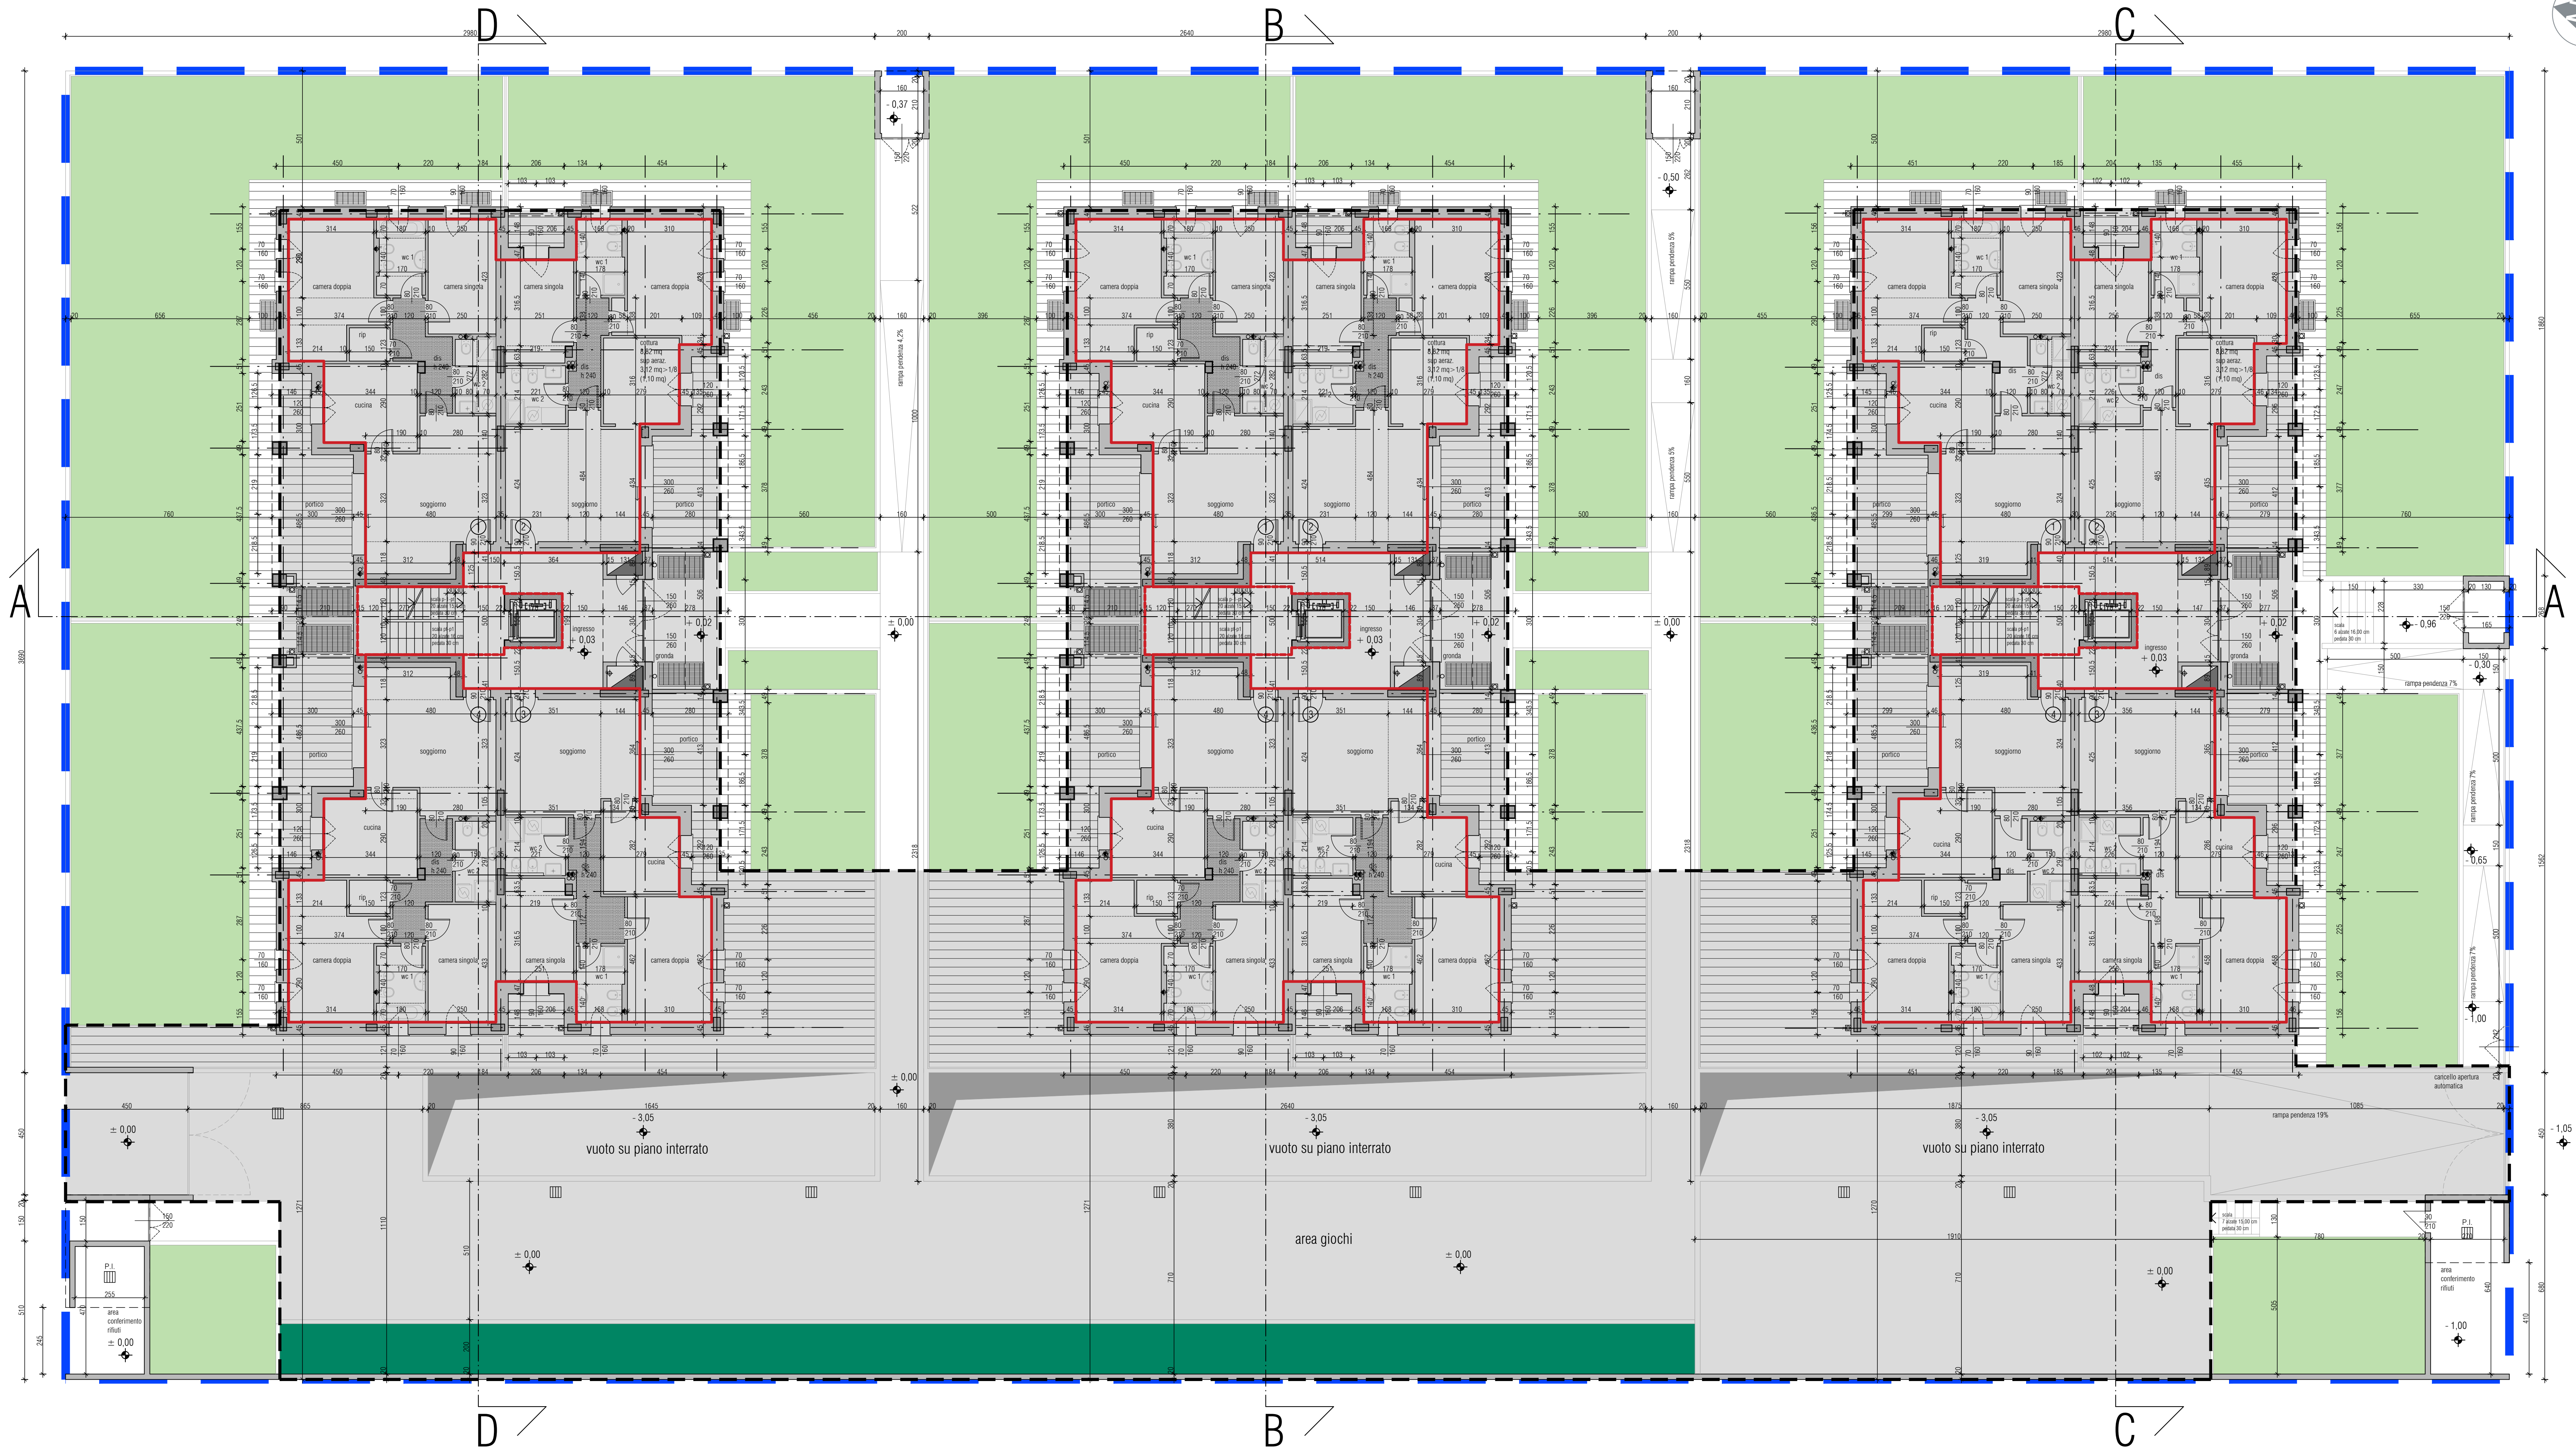

Sf - AREA DI CONCENTRAZIONE FONDIARIA

- LEGENDA:
- canna di esalazione
 - scarico cucina
 - scarico fogna
 - areazione locale immondizia al p. interrato
 - pluviale
 - piletta
 - estrazione forzata aria nei bagni
 - asola
 - rete acque meteoriche
 - rete acque domestiche (plafone p. interr.)
 - pozzetto ispezione sifone braga
 - pozzo perdente
 - controsoffitto
 - verde permeabile
 - verde non permeabile
 - SLP
 - proiezione interrato
 - gronde
 - giunto
 - pozzo ispezione-cambio direzione
 - sistema di pompaggio
 - VASCA FONDO QUOTA
 - vasca di raccolta
 - sistema di filtratura - desoleatore acque
 - pannello fotovoltaico
 - terrazzo coperto

- N.B.
- I parapetti hanno altezza 110 cm in conformità al punto 5, capitolo 3° del Manuale Tecnico del R.I.i
 - Cucine e spazi cottura sono conformi al punto 4, capitolo 4° lettera B del Manuale Tecnico del R.I.i.

studio associato di architettura e urbanistica
v. Brennero 15 20128 Milano Italy
tel. 02 2571035 - fax 02 2571108
studio@studiopiu.com - CF e P.IVA 09436290964
dott. arch. Giancarlo Corini - arch. architetto p.e. Milano 17549
dott. arch. Maurizio Provenciale - architetto p.e. Milano 16026

gg	oggetto	pro	com
4 GENNAIO 2022	COMUNE DI BAREGGIO - VIA TRIESTE	Arc	
3	PERMESSO DI COSTRUIRE	03	
2	IMMOBILIARE LIVIGNO S.R.L. - TECNOERRE S.R.L.	1-100	11.10
1	STATO DI PROGETTO - PIANTE PIANO TERRA	11	03.13
1		Novembre 22	