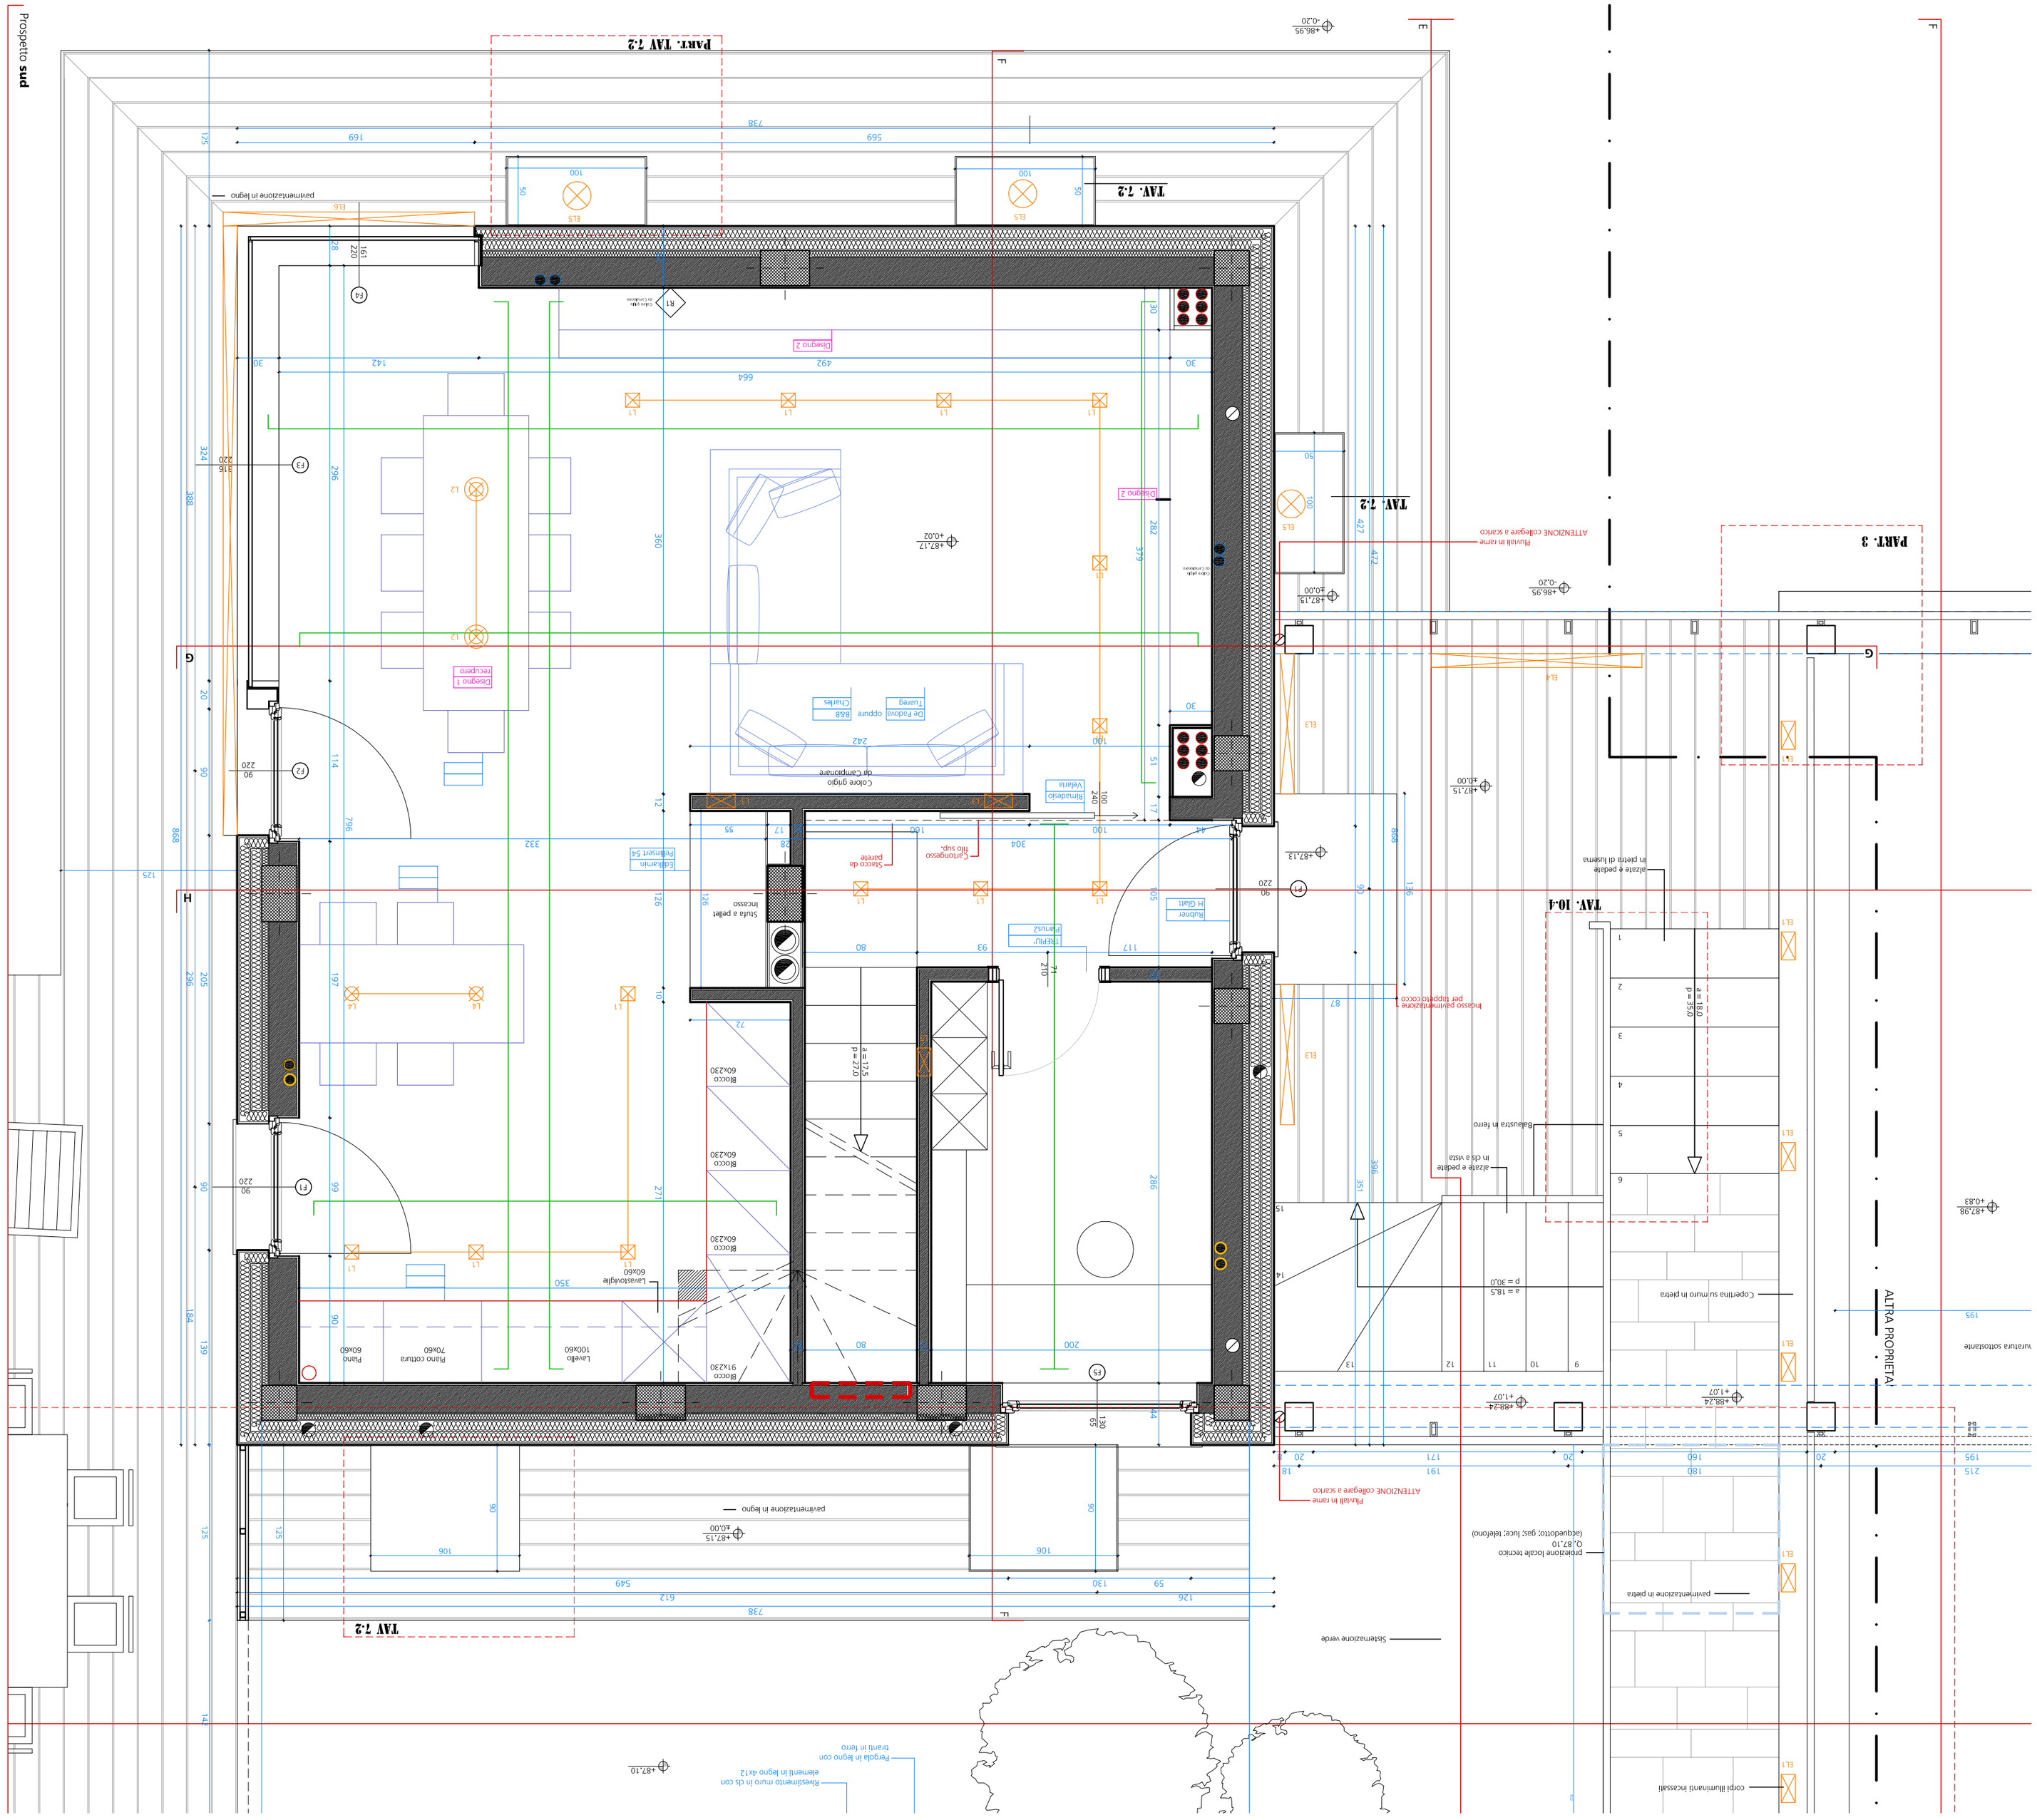Prospetto **sud**