


Comune di Avola
Provincia di Siracusa


INDICE REVISIONI	DATA	DIS.	TIPO MODIFICHE / CONTENUTO
PROGETTO	Manutenzione straordinaria di una casa sita in via Galvani n°22, censita in catasto al F°80 p.IIa 9662		
COMMITTENTI	Basile Vincenzo nato ad Avola, il 24/05/1967 C.F.: BSL VCN 67E24 A522T		
	Presti Lucia nata a Noto, il 06/08/1967 C.F.: PRS LCU 67M46 F943I		
	Basile Carmelo nato ad Avola, il 25/05/1972 C.F.: BSL CML 72E25 A522M		
OGGETTO TAVOLA	stralci planimetrici		TAVOLA N.: 1
Id progetto 31/2022	Stato progetto Definitivo	Scala 1:2000	



Piazza Regina Elena, 7
96012 Avola (SR)
Cell.: +39 320 53 20 865
carmelogenovesi@gmail.com
carmelo.genovesi@archiworldpec.it

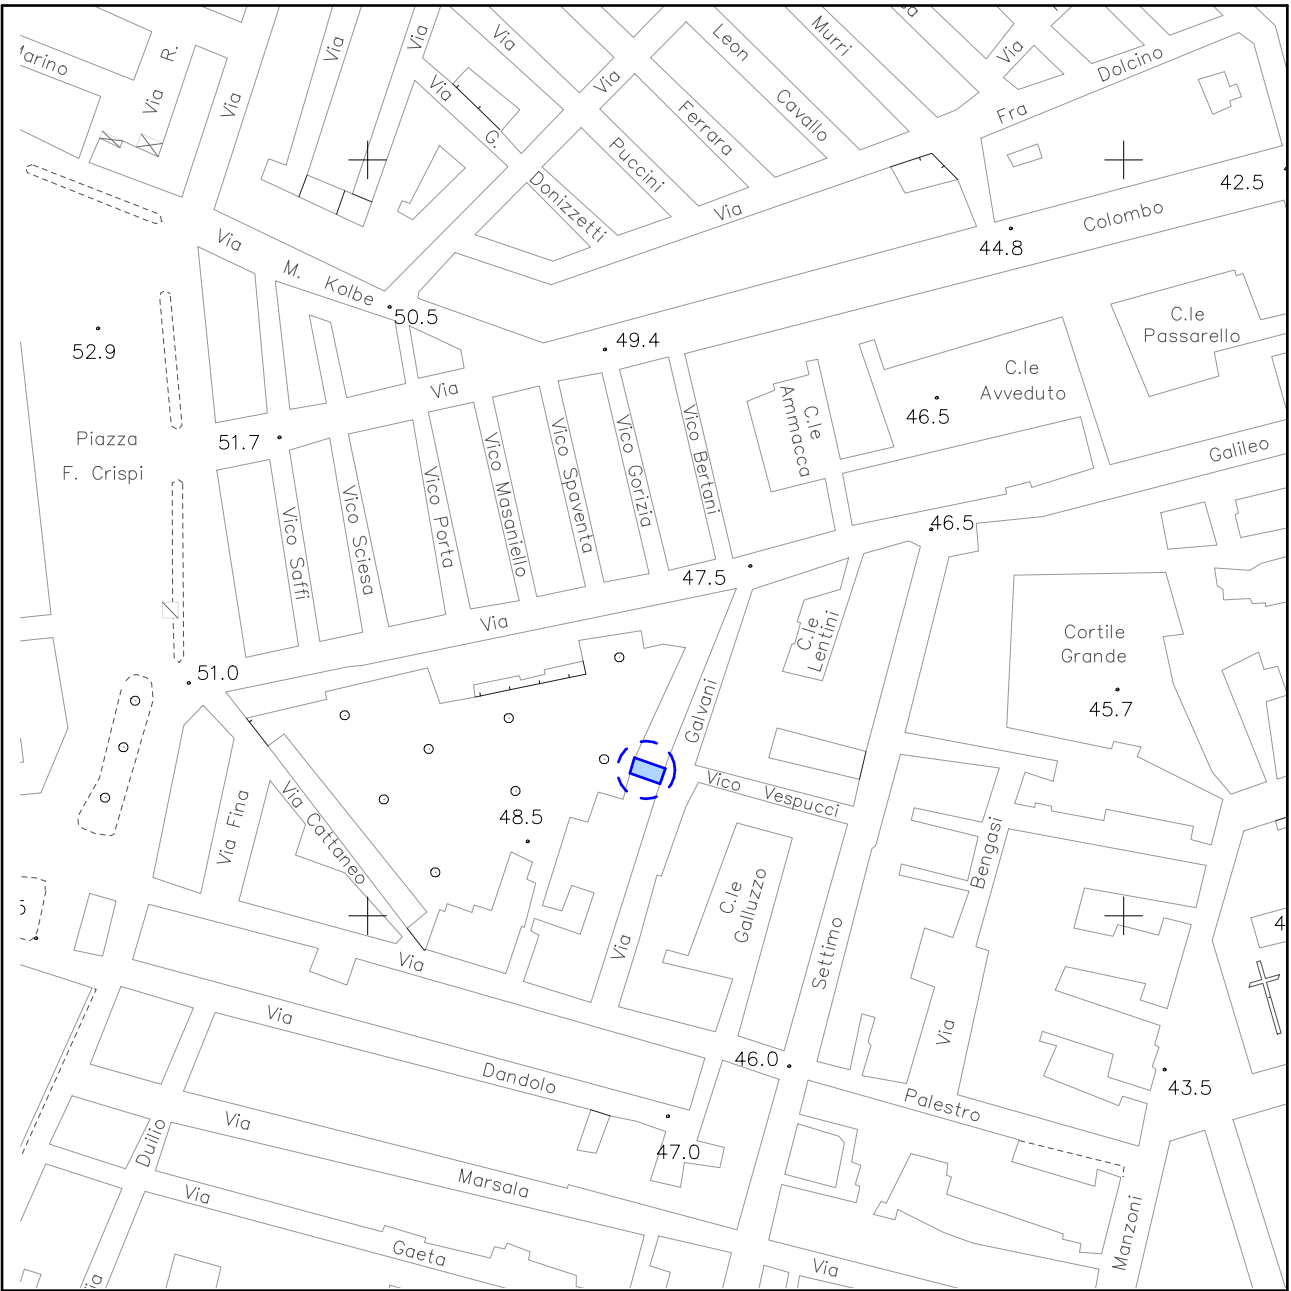


Inquadramento Aerofotogrammetria 1:2000

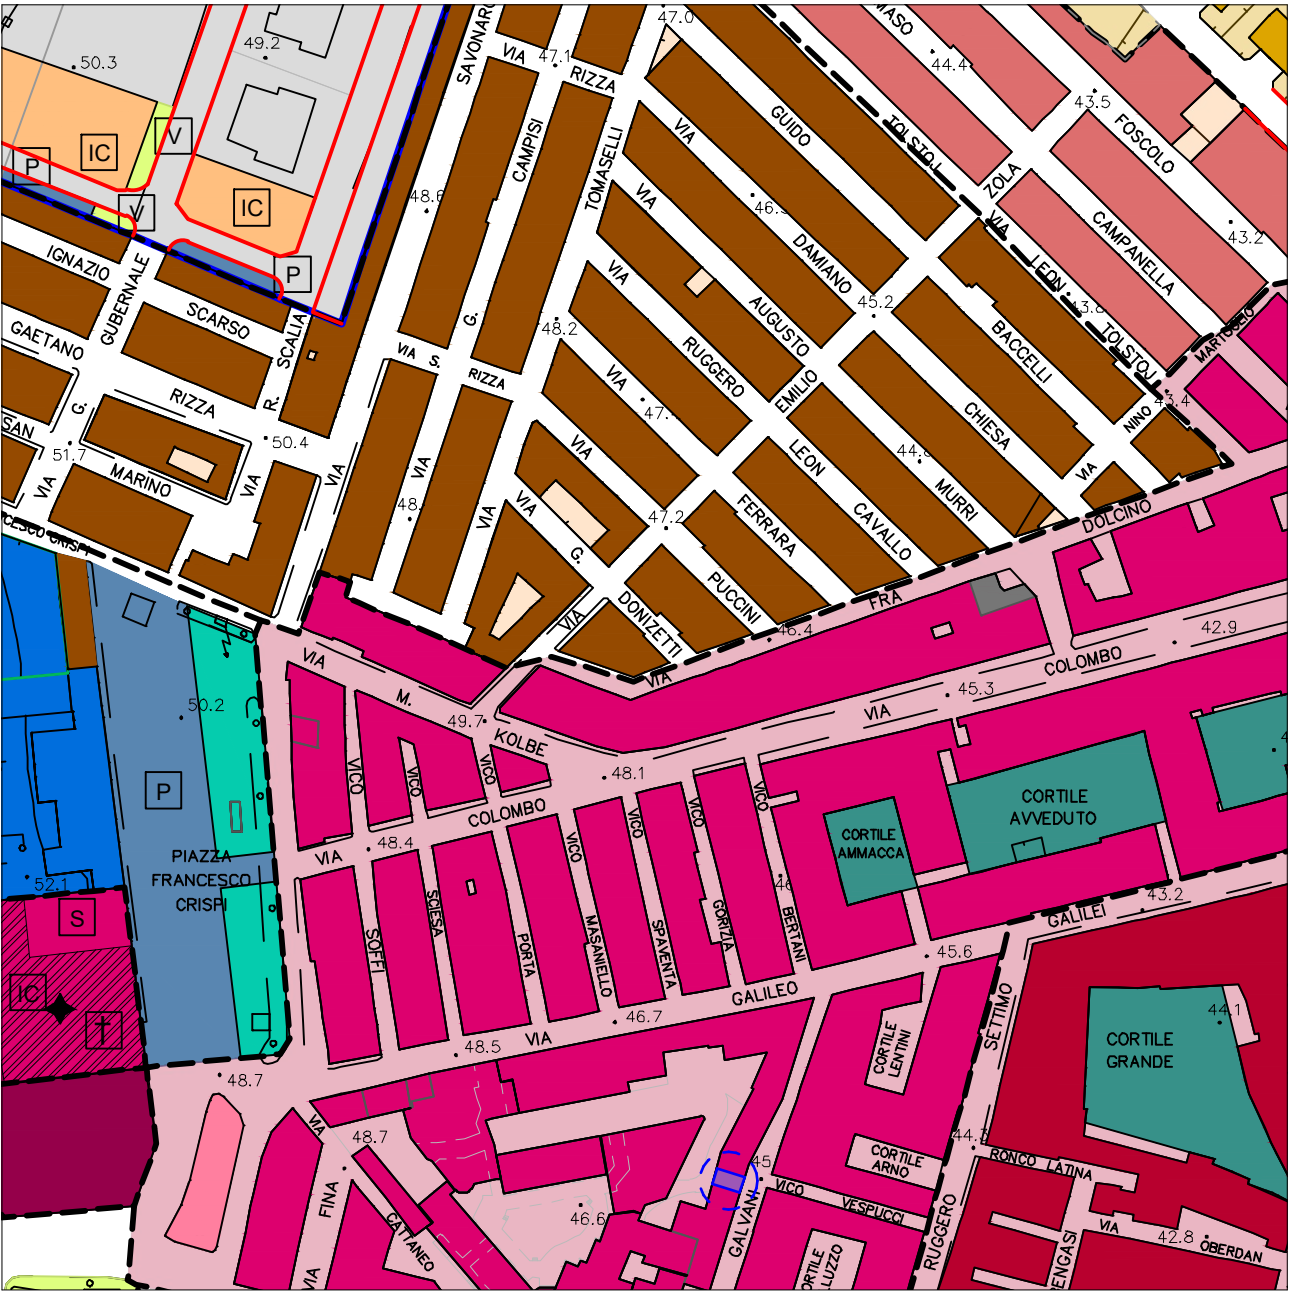

Inquadramento Stralcio tavola P01 del P.R.G. 1:2000




Inquadramento Stalcio catastale F° 80 1:2000

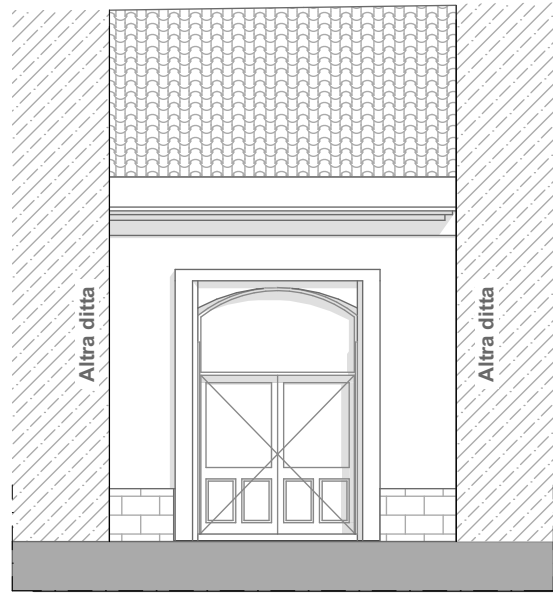


Prospetto Sud - non subisce modifiche 1:100


Comune di Avola
Provincia di Siracusa

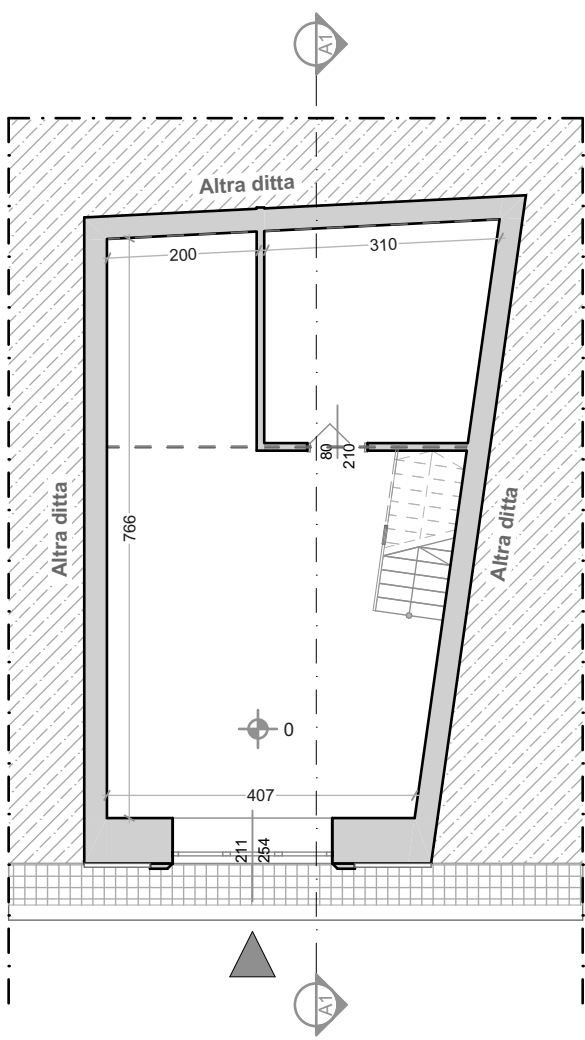


Stato di Fatto Piano Terra 1:100

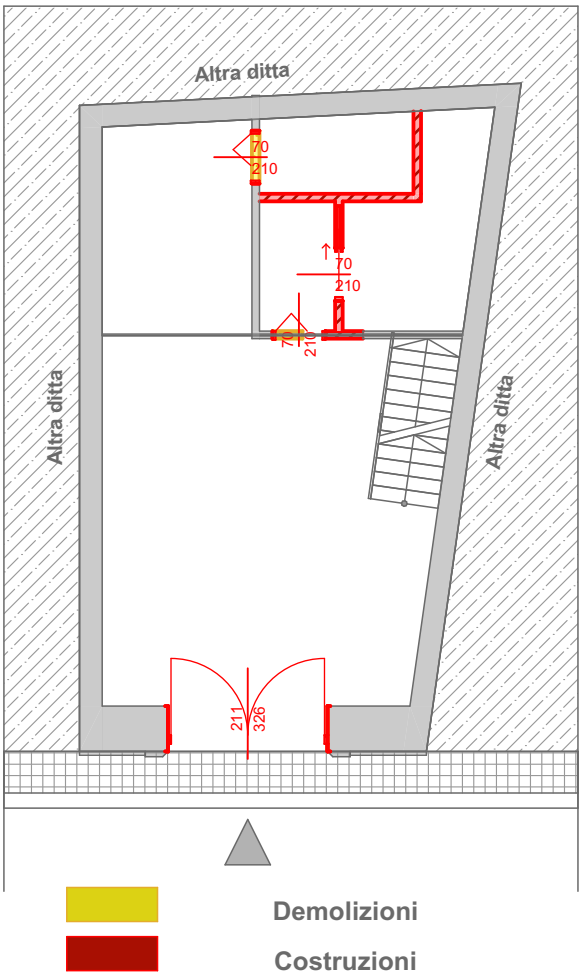


Raffronto Piano Terra 1:100

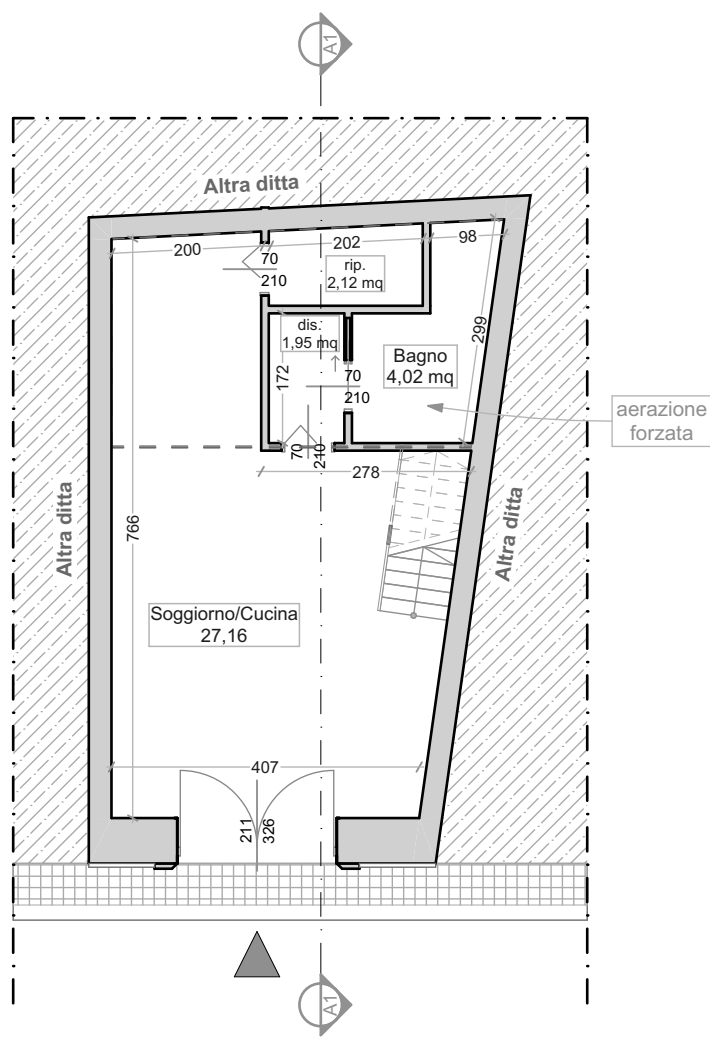


Progetto Piano Terra 1:100

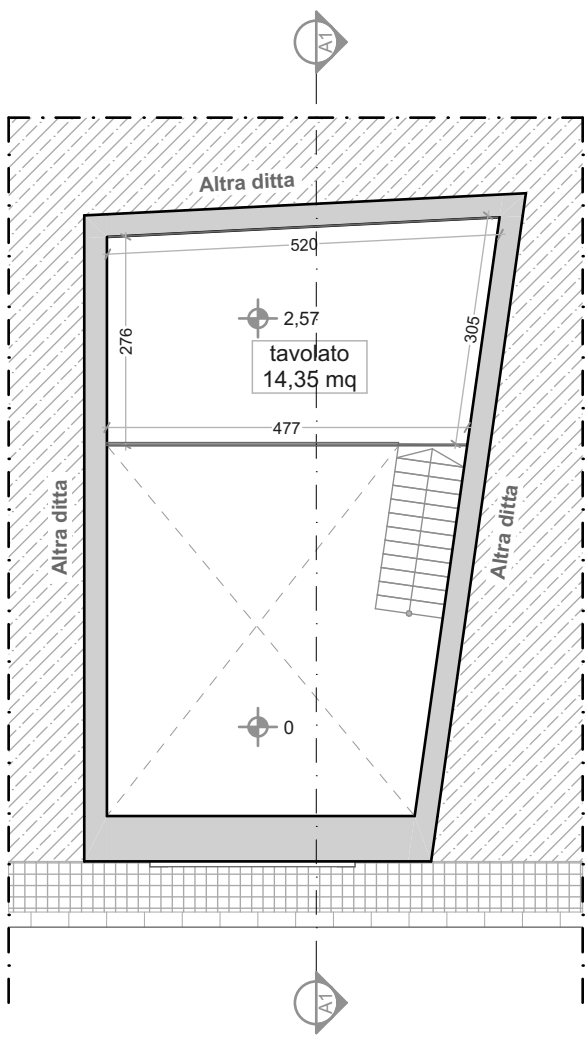

Pianta soppalco - non subisce modifiche 1:100

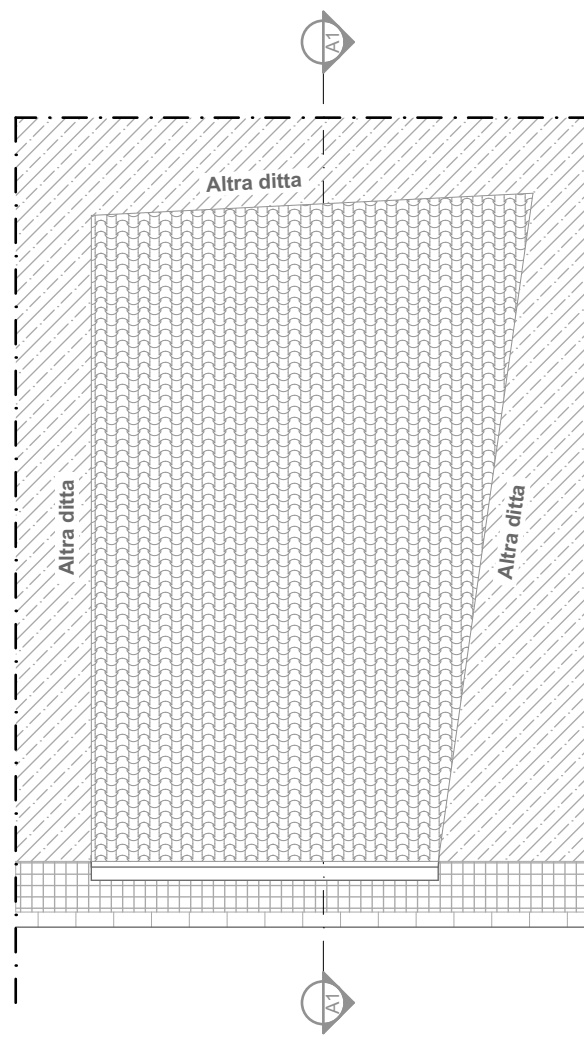

Pianta copertura - non subisce modifiche 1:100

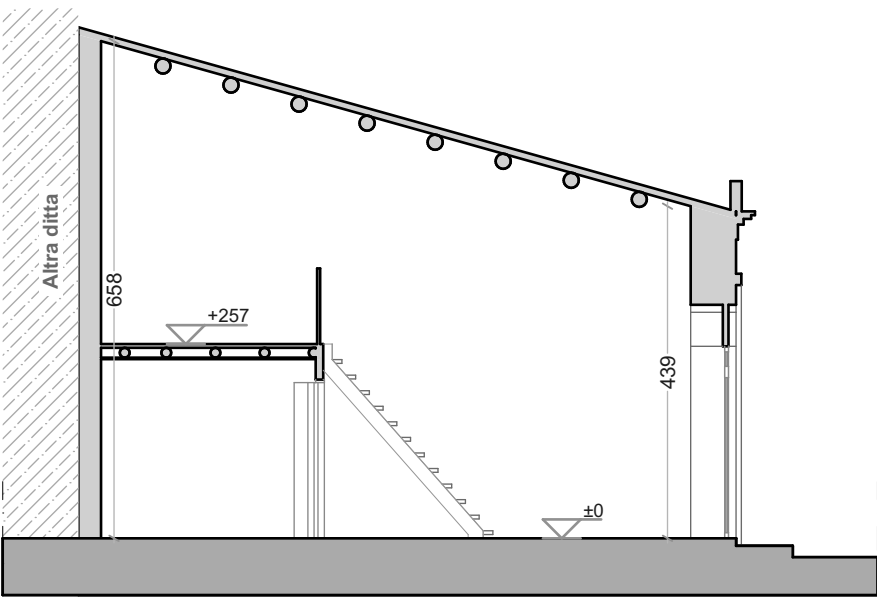

Sezione A1 - non subisce modifiche 1:100

INDICE REVISIONI		DATA	DIS.	TIPO MODIFICHE / CONTENUTO
PROGETTO		Manutenzione straordinaria di una casa sita in via Galvani n°22, censita in catasto al F°80 p.IIa 9662		
COMMITTENTI		Basile Vincenzo nato ad Avola, il 24/05/1967 C.F.: BSL VCN 67E24 A522T		
		Presti Lucia nata a Noto, il 06/08/1967 C.F.: PRS LCU 67M46 F943I		
		Basile Carmelo nato ad Avola, il 25/05/1972 C.F.: BSL CML 72E25 A522M		
OGGETTO TAVOLA		Piante - Prospetto - Sezione		TAVOLA N.: 2
Id progetto 31/2022	Stato progetto Definitivo	Scala 1:100		
  CARMELO GENOVESI ARCHITETTO		Piazza Regina Elena, 7 96012 Avola (SR) Cell.: +39 320 53 20 865 carmelogenovesi@gmail.com carmelo.genovesi@archiworldpec.it		

Comune di Avola

Provincia di Siracusa

INDICE REVISIONI	DATA	DIS.	TIPO MODIFICHE / CONTENUTO	
PROGETTO	Manutenzione straordinaria di una casa sita in via Galvani n°22, censita in catasto al F°80 p.IIa 9662			
COMMITTENTI	Basile Vincenzo nato ad Avola, il 24/05/1967 C.F.: BSL VCN 67E24 A522T			
	Presti Lucia nata a Noto, il 06/08/1967 C.F.: PRS LCU 67M46 F943I			
	Basile Carmelo nato ad Avola, il 25/05/1972 C.F.: BSL CML 72E25 A522M			
OGGETTO TAVOLA	Relazione tecnica illustrativa			TAVOLA N.:
Id progetto 31/2022	Stato progetto Definitivo	Scala	1	
  CARMELO GENOVESI ARCHITETTO				