

PROVINCIA AUTONOMA DI TRENTO




SERVIZIO CATASTO

UFFICIO DEL CATASTO DI: TRENTO


COMUNE AMMINISTRATIVO DI: TRENTO

C.C. GARDOLO P.ed. 1896 Sub. 24 p.m. 23 P.T. 3386


PROT. (riservato all'Ufficio) N. d'ord. 2 di N. fogli 2

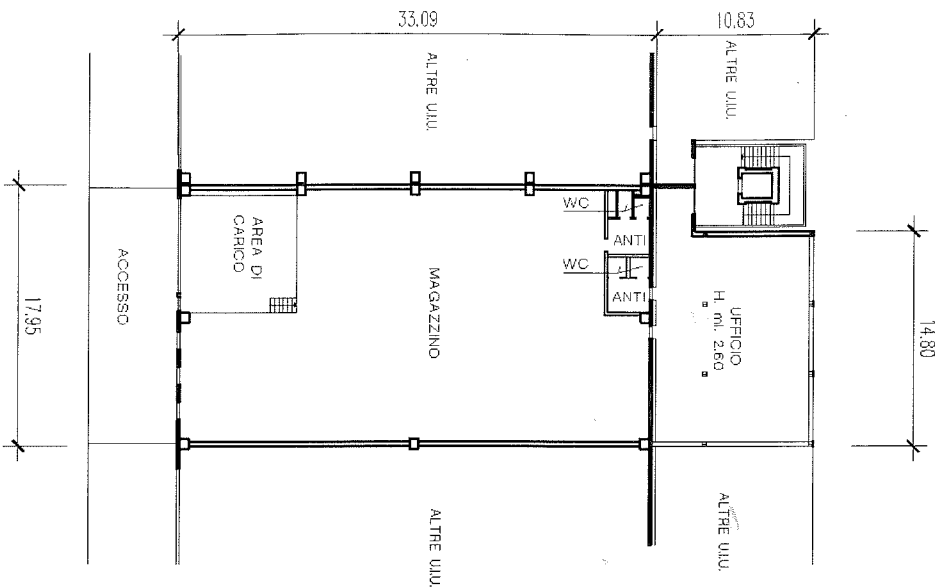


SCHEMA SECONDO PIANO

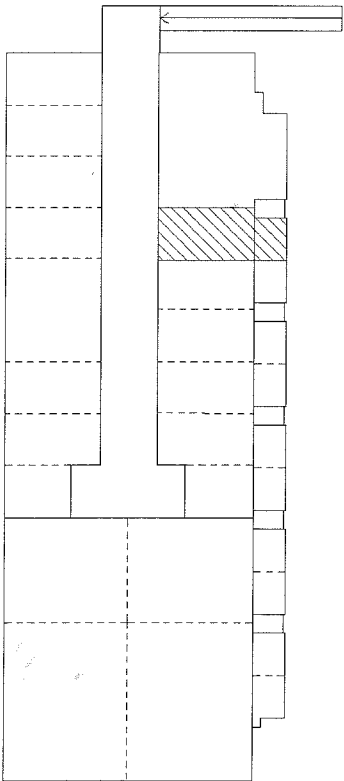

SECONDO PIANO
H.m.= ml. 6.14

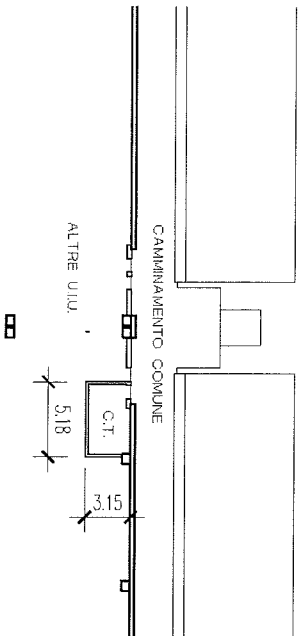

SCHEMA TERZO PIANO

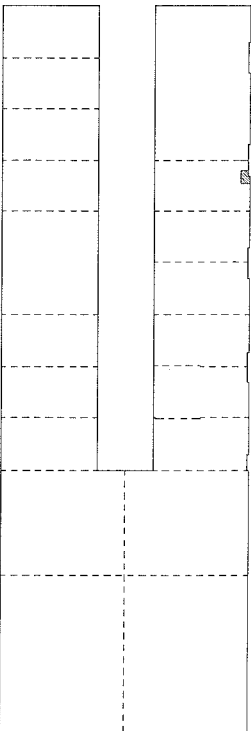

TERZO PIANO
H.m.= ml. 2.80


Compiato da geom. Carlo Pontalti
Iscritto all' albo dei geometri
della Prov. di TRENTO N. 585
Mod. Am (Fabbricati)

Rilievo in conformita' allo stato reale


Data 23/01/09

Timbro e firma (*)

(*non dovuta per planimetria)

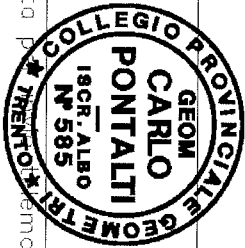

orientamento

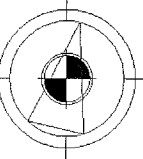

SCALA 1:500

Indicare le principali misure esterne