



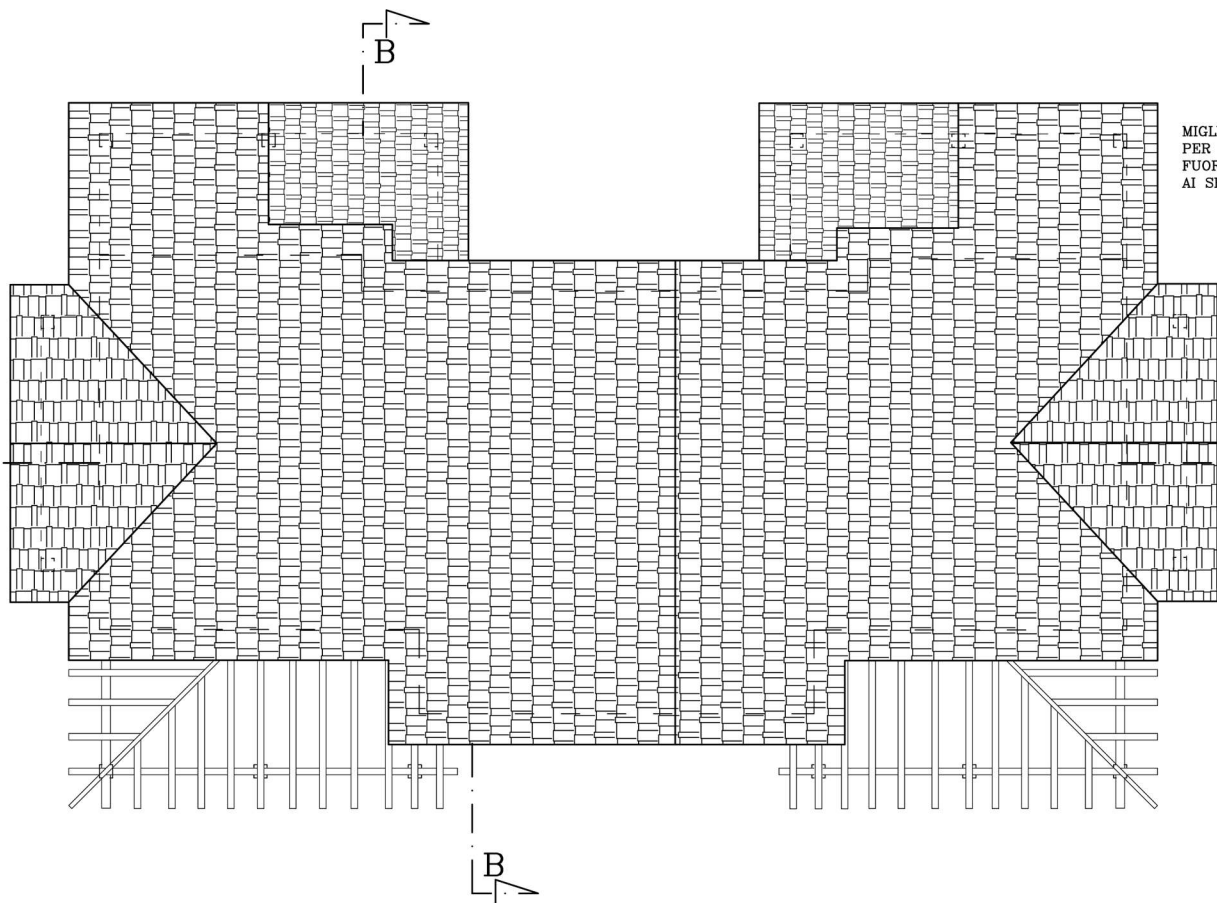

PIANTA DELLA COPERTURA 1:100


MIGLIORE COIBENTAZIONE TERMICA
PER CONTENIMENTO CONSUMI ENERGETICI
FUORI DAL CALCOLO VOLUMETRICO
AI SENSI DEL DLGS N. 115/2008

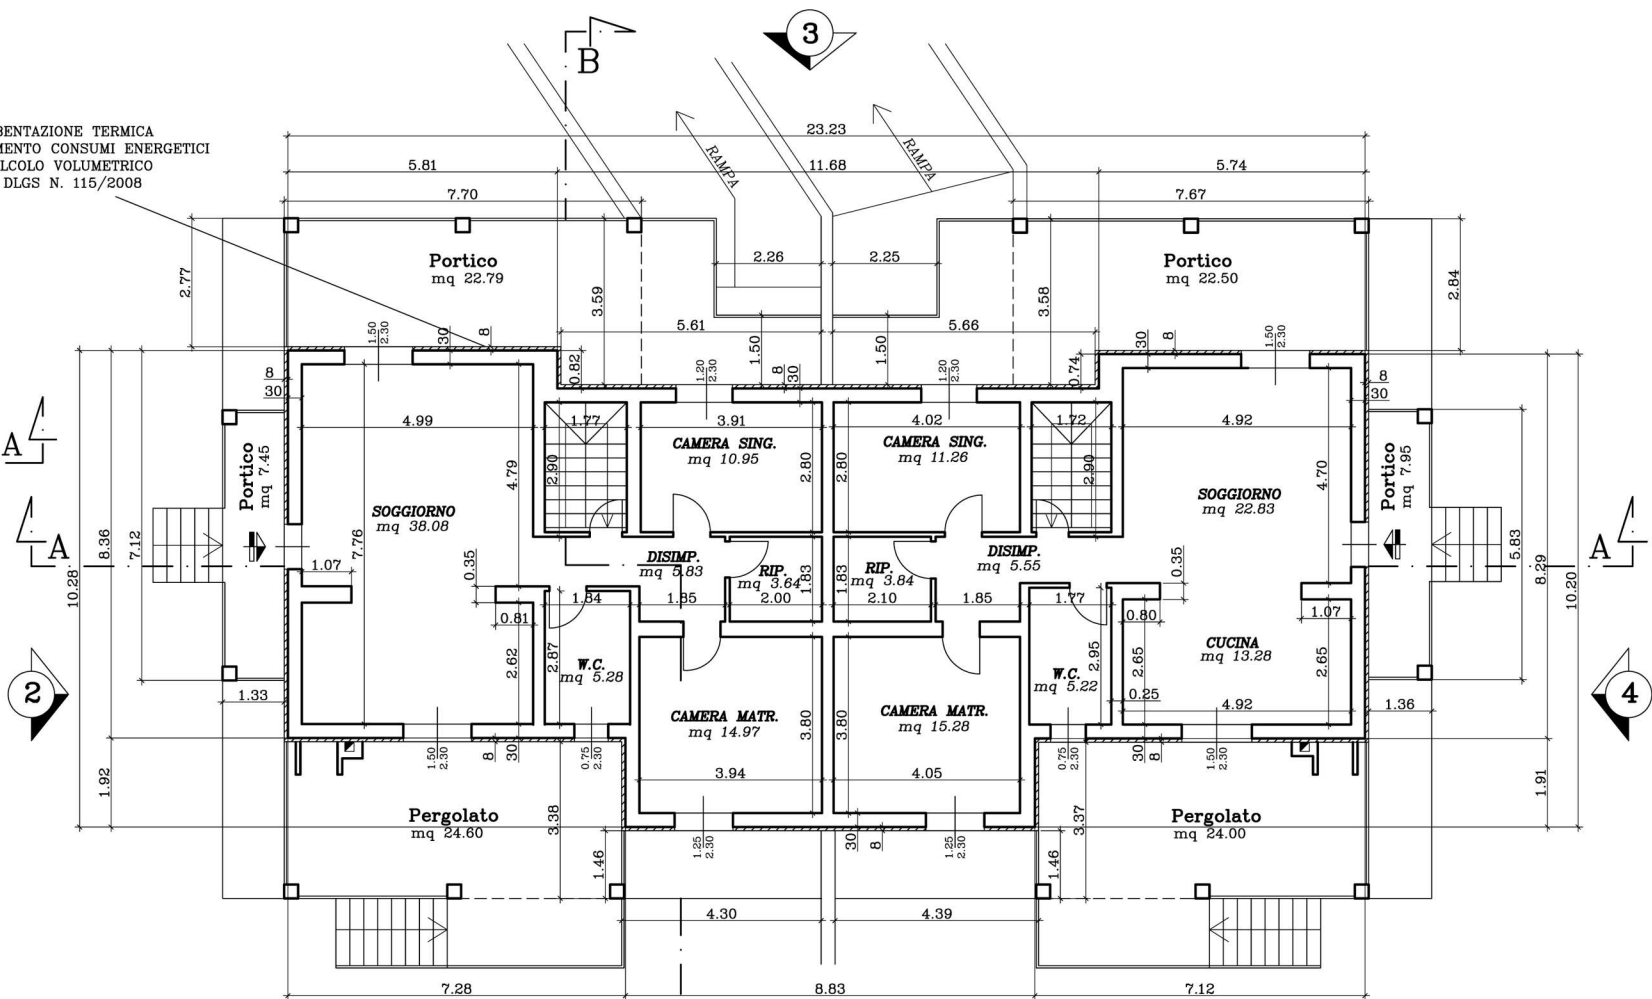


PIANTA PIANO TERRA 1:100

RAPPORTO SUP.CI FINESTRATE APRIBILI/SUP.CI PAVIMENTATE PIANO TERRA				
LOCALE	MQ	1/8	SUP. FINEST. MQ	
SOGGIORNO	38.08	4.76	6.90 > 4.76	
LETTO M.	14.97	1.87	2.87 > 1.87	
W.C.	5.28	0.66	1.72 > 0.66	
LETTO S.	10.95	1.37	2.76 > 1.37	
RIP.	3.64	0.45	AREATORE	

RAPPORTO SUP.CI FINESTRATE APRIBILI/SUP.CI PAVIMENTATE PIANO TERRA				
LOCALE	MQ	1/8	SUP. FINEST. MQ	
SOGGIORNO	22.83	2.85	3.45 > 2.85	
CUCINA	13.28	1.66	3.45 > 1.66	
LETTO M.	15.28	1.91	2.87 > 1.91	
W.C.	5.22	0.65	1.72 > 0.65	
LETTO S.	11.26	1.40	2.76 > 1.40	
RIP.	3.84	0.48	AREATORE	

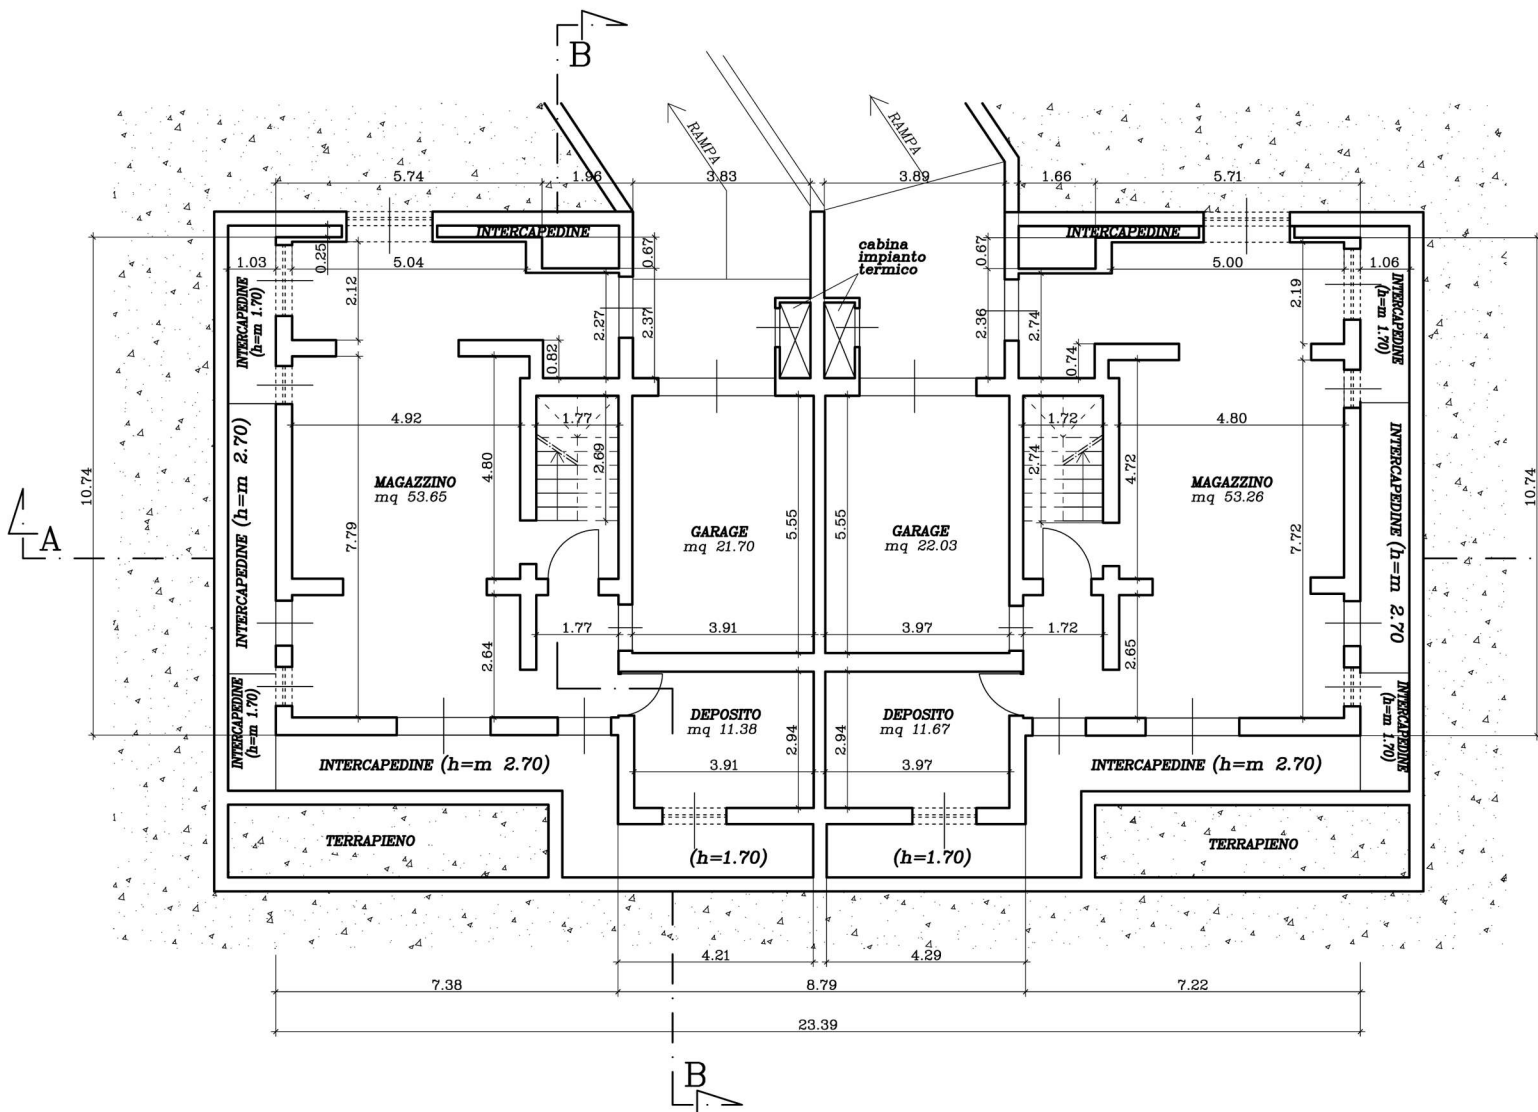

PIANTA PIANO SEMINTERRATO 1:100

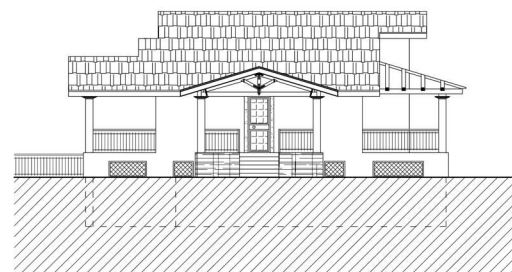


PROSPETTO -2-



PROSPETTO -3-



PROSPETTO -1-

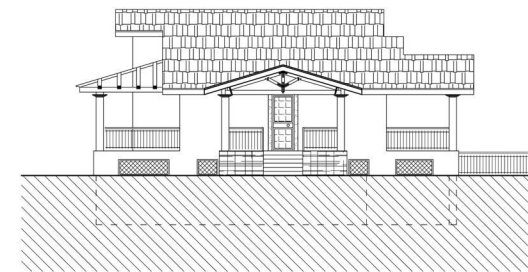

PROSPETTO -4-