Agenzia delle Entrate
CATASTO FABBRICATI
Ufficio Provinciale di
Roma

Dichiarazione protocollo n. RM0468690del 03/01/2022

Comune di Roma

Via Coriolano civ. 18

Identificativi Catastali:	Compilata da:
Sezione:	Baldi Gianni
Foglio: 904	Iscritto all'albo: Architetti
Particella: 117	
Subalterno: 37	Prov. Roma N. 9533

Planimetria	
Scheda n. 1	Scala 1:100

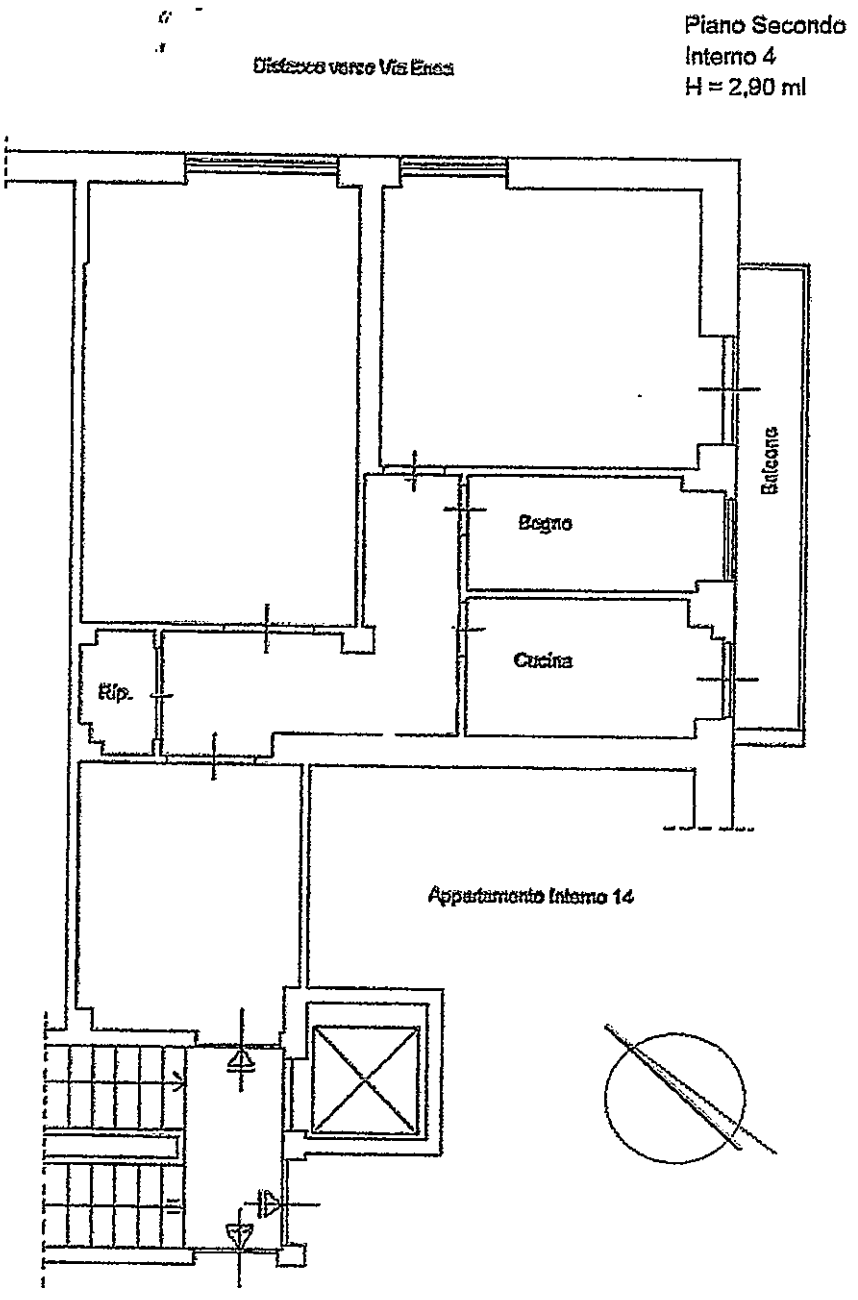

Ultima planimetria in atti

Catasto dei Fabbricati - Situazione al 18/01/2022 - Comune di ROMA (H501) - < Foglio: 904 - Particella: 117 - Subalterno: 37 >
VIA CORIOLANO n. 18 piano: 2 interno: 4;