




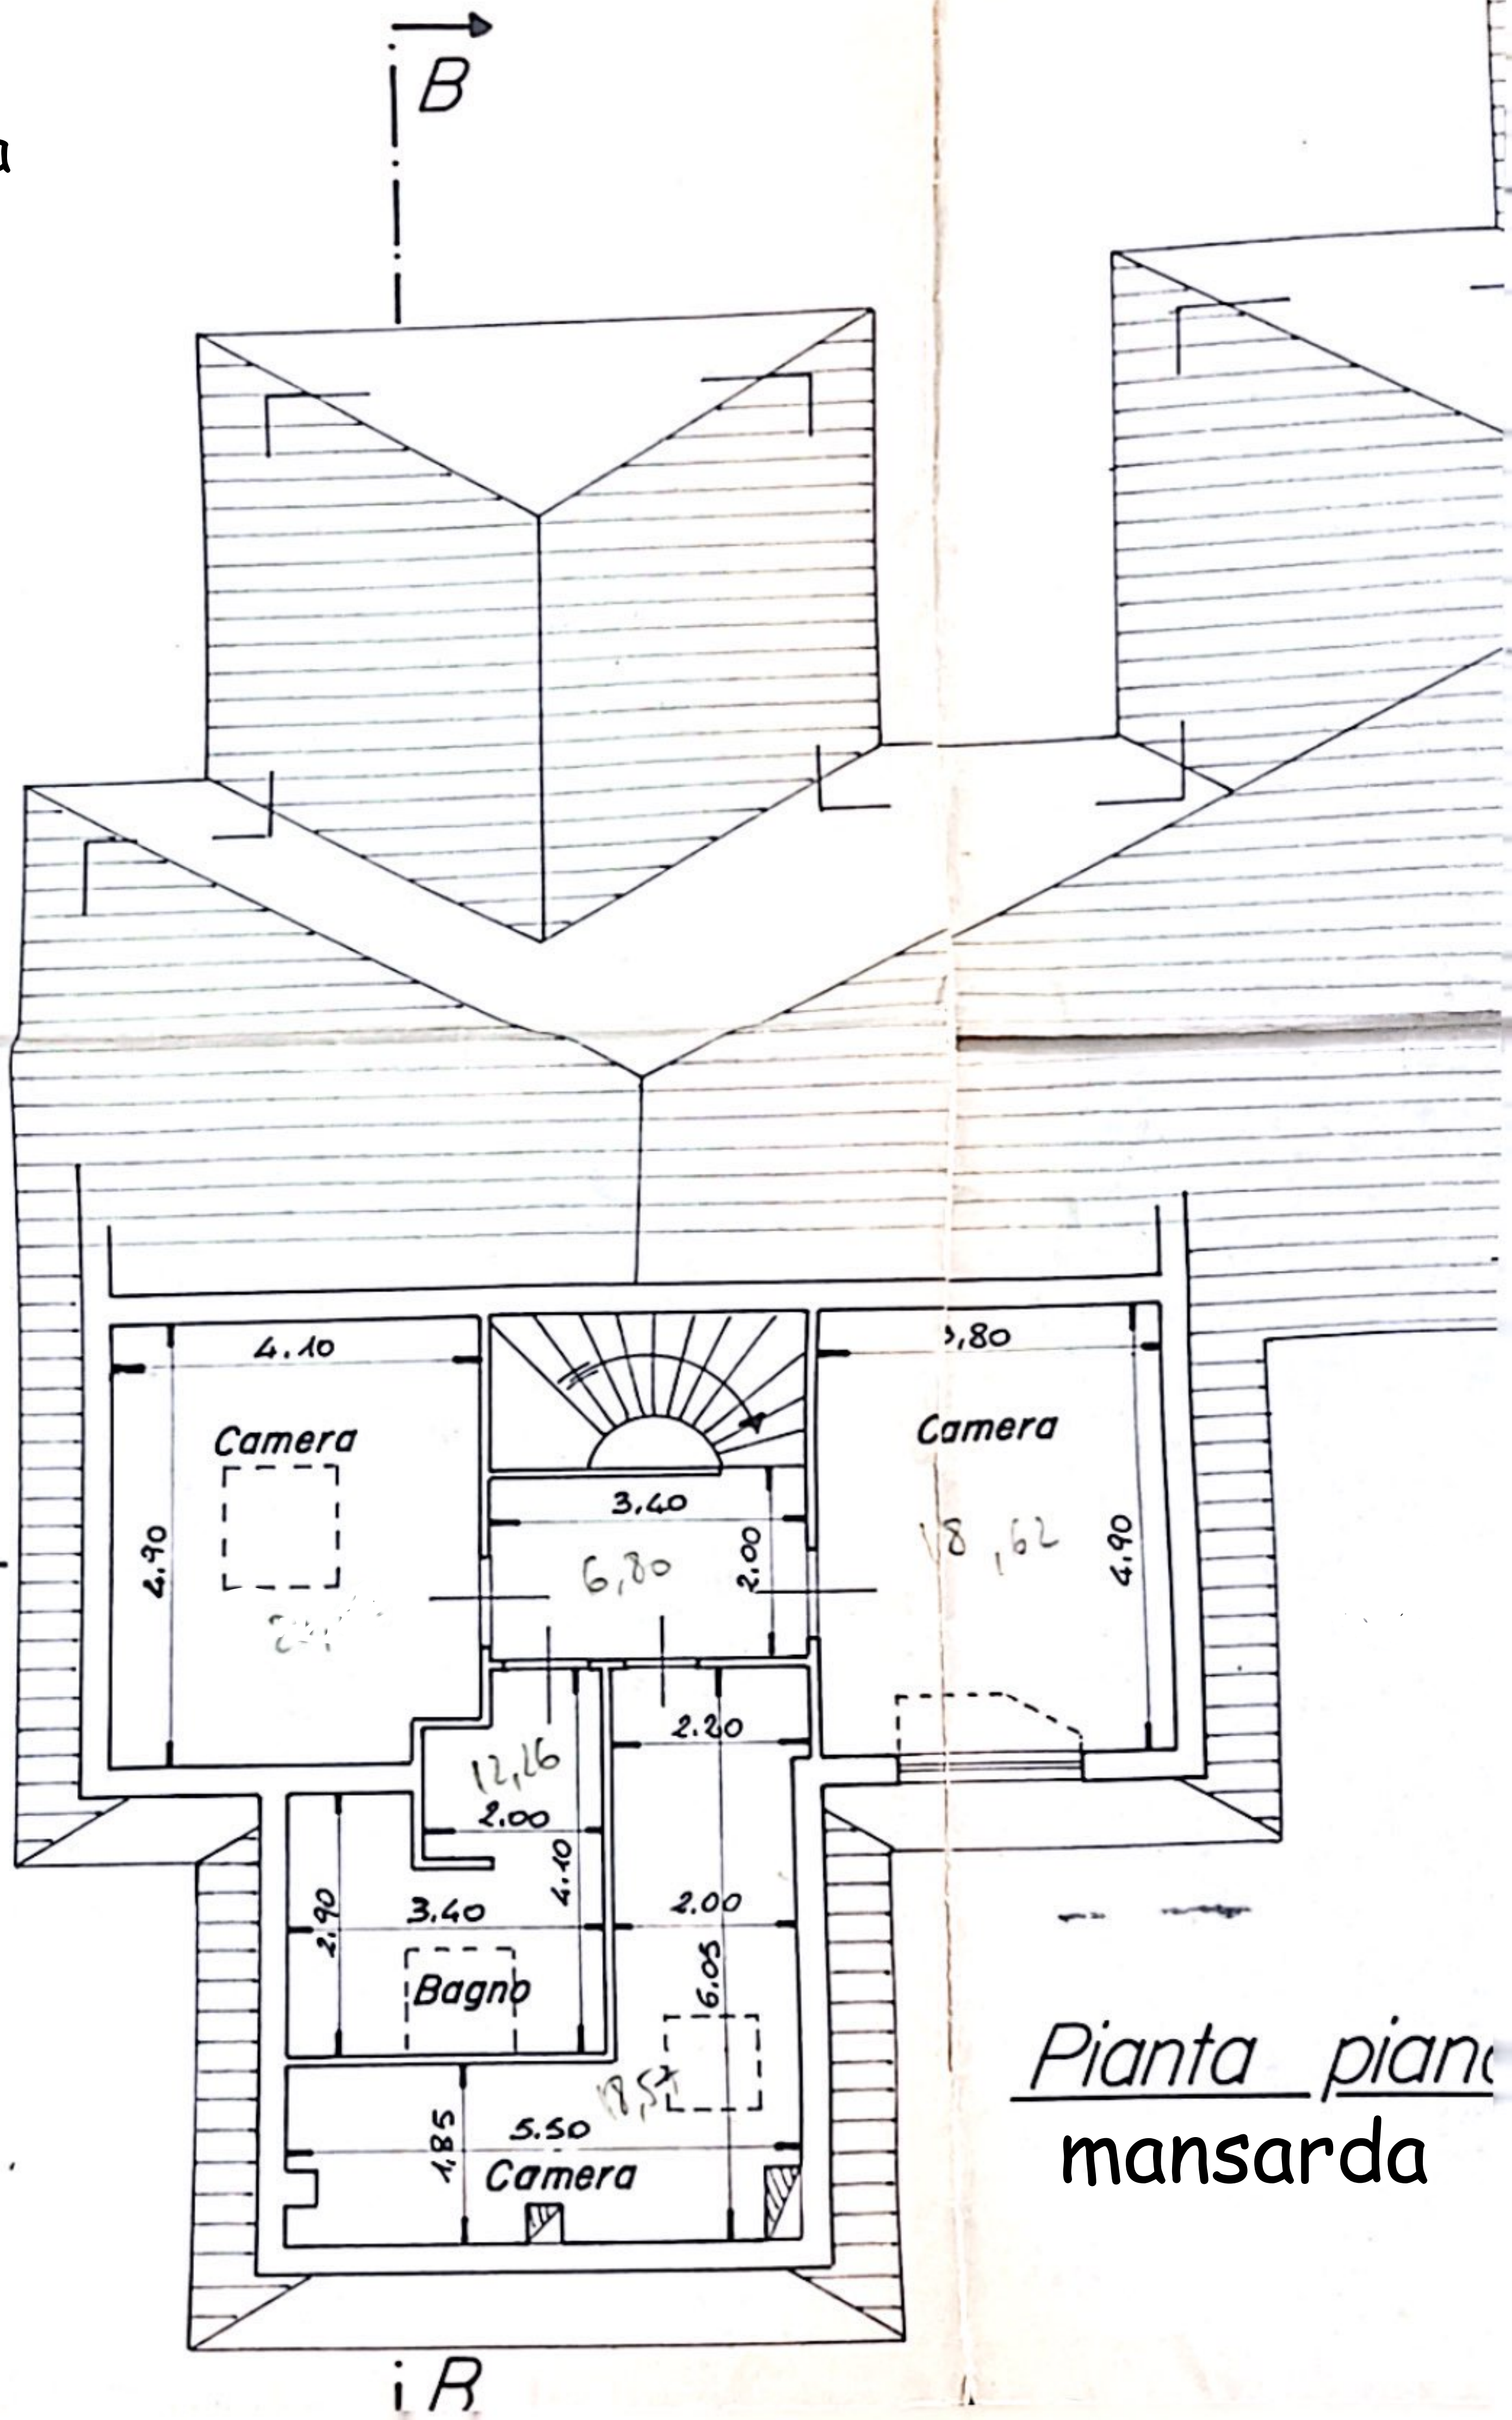

Scanned with CamScanner

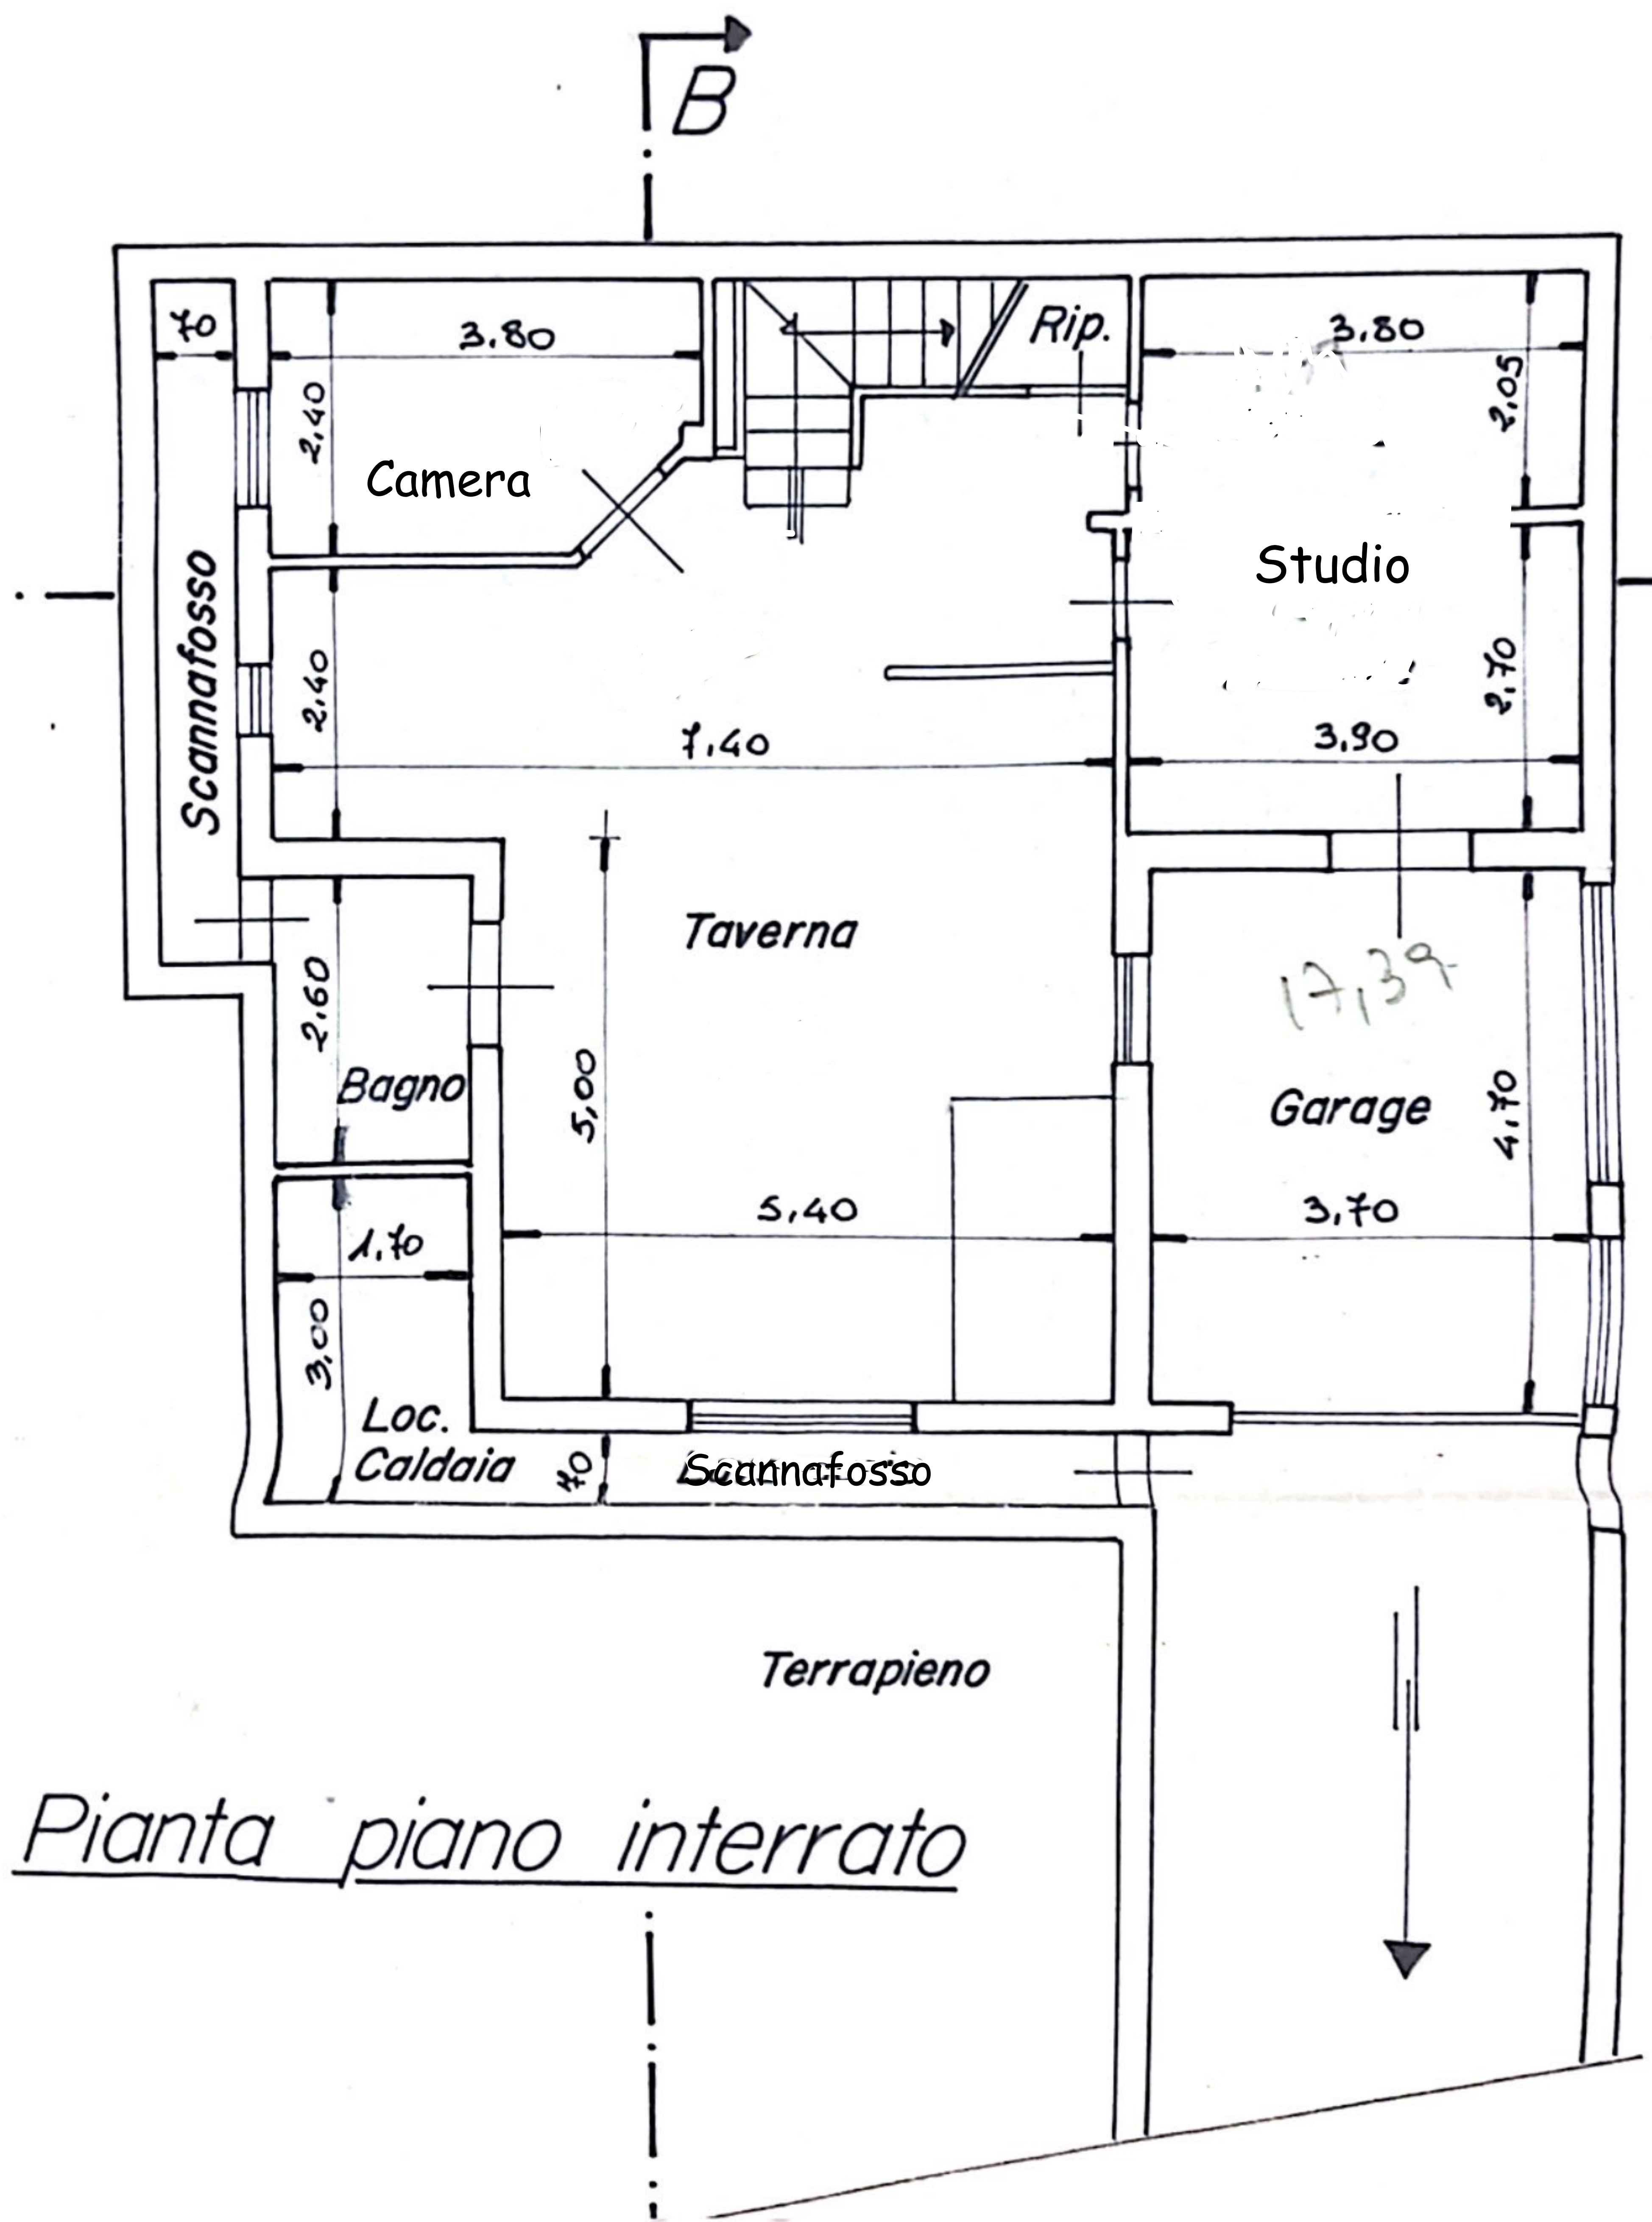

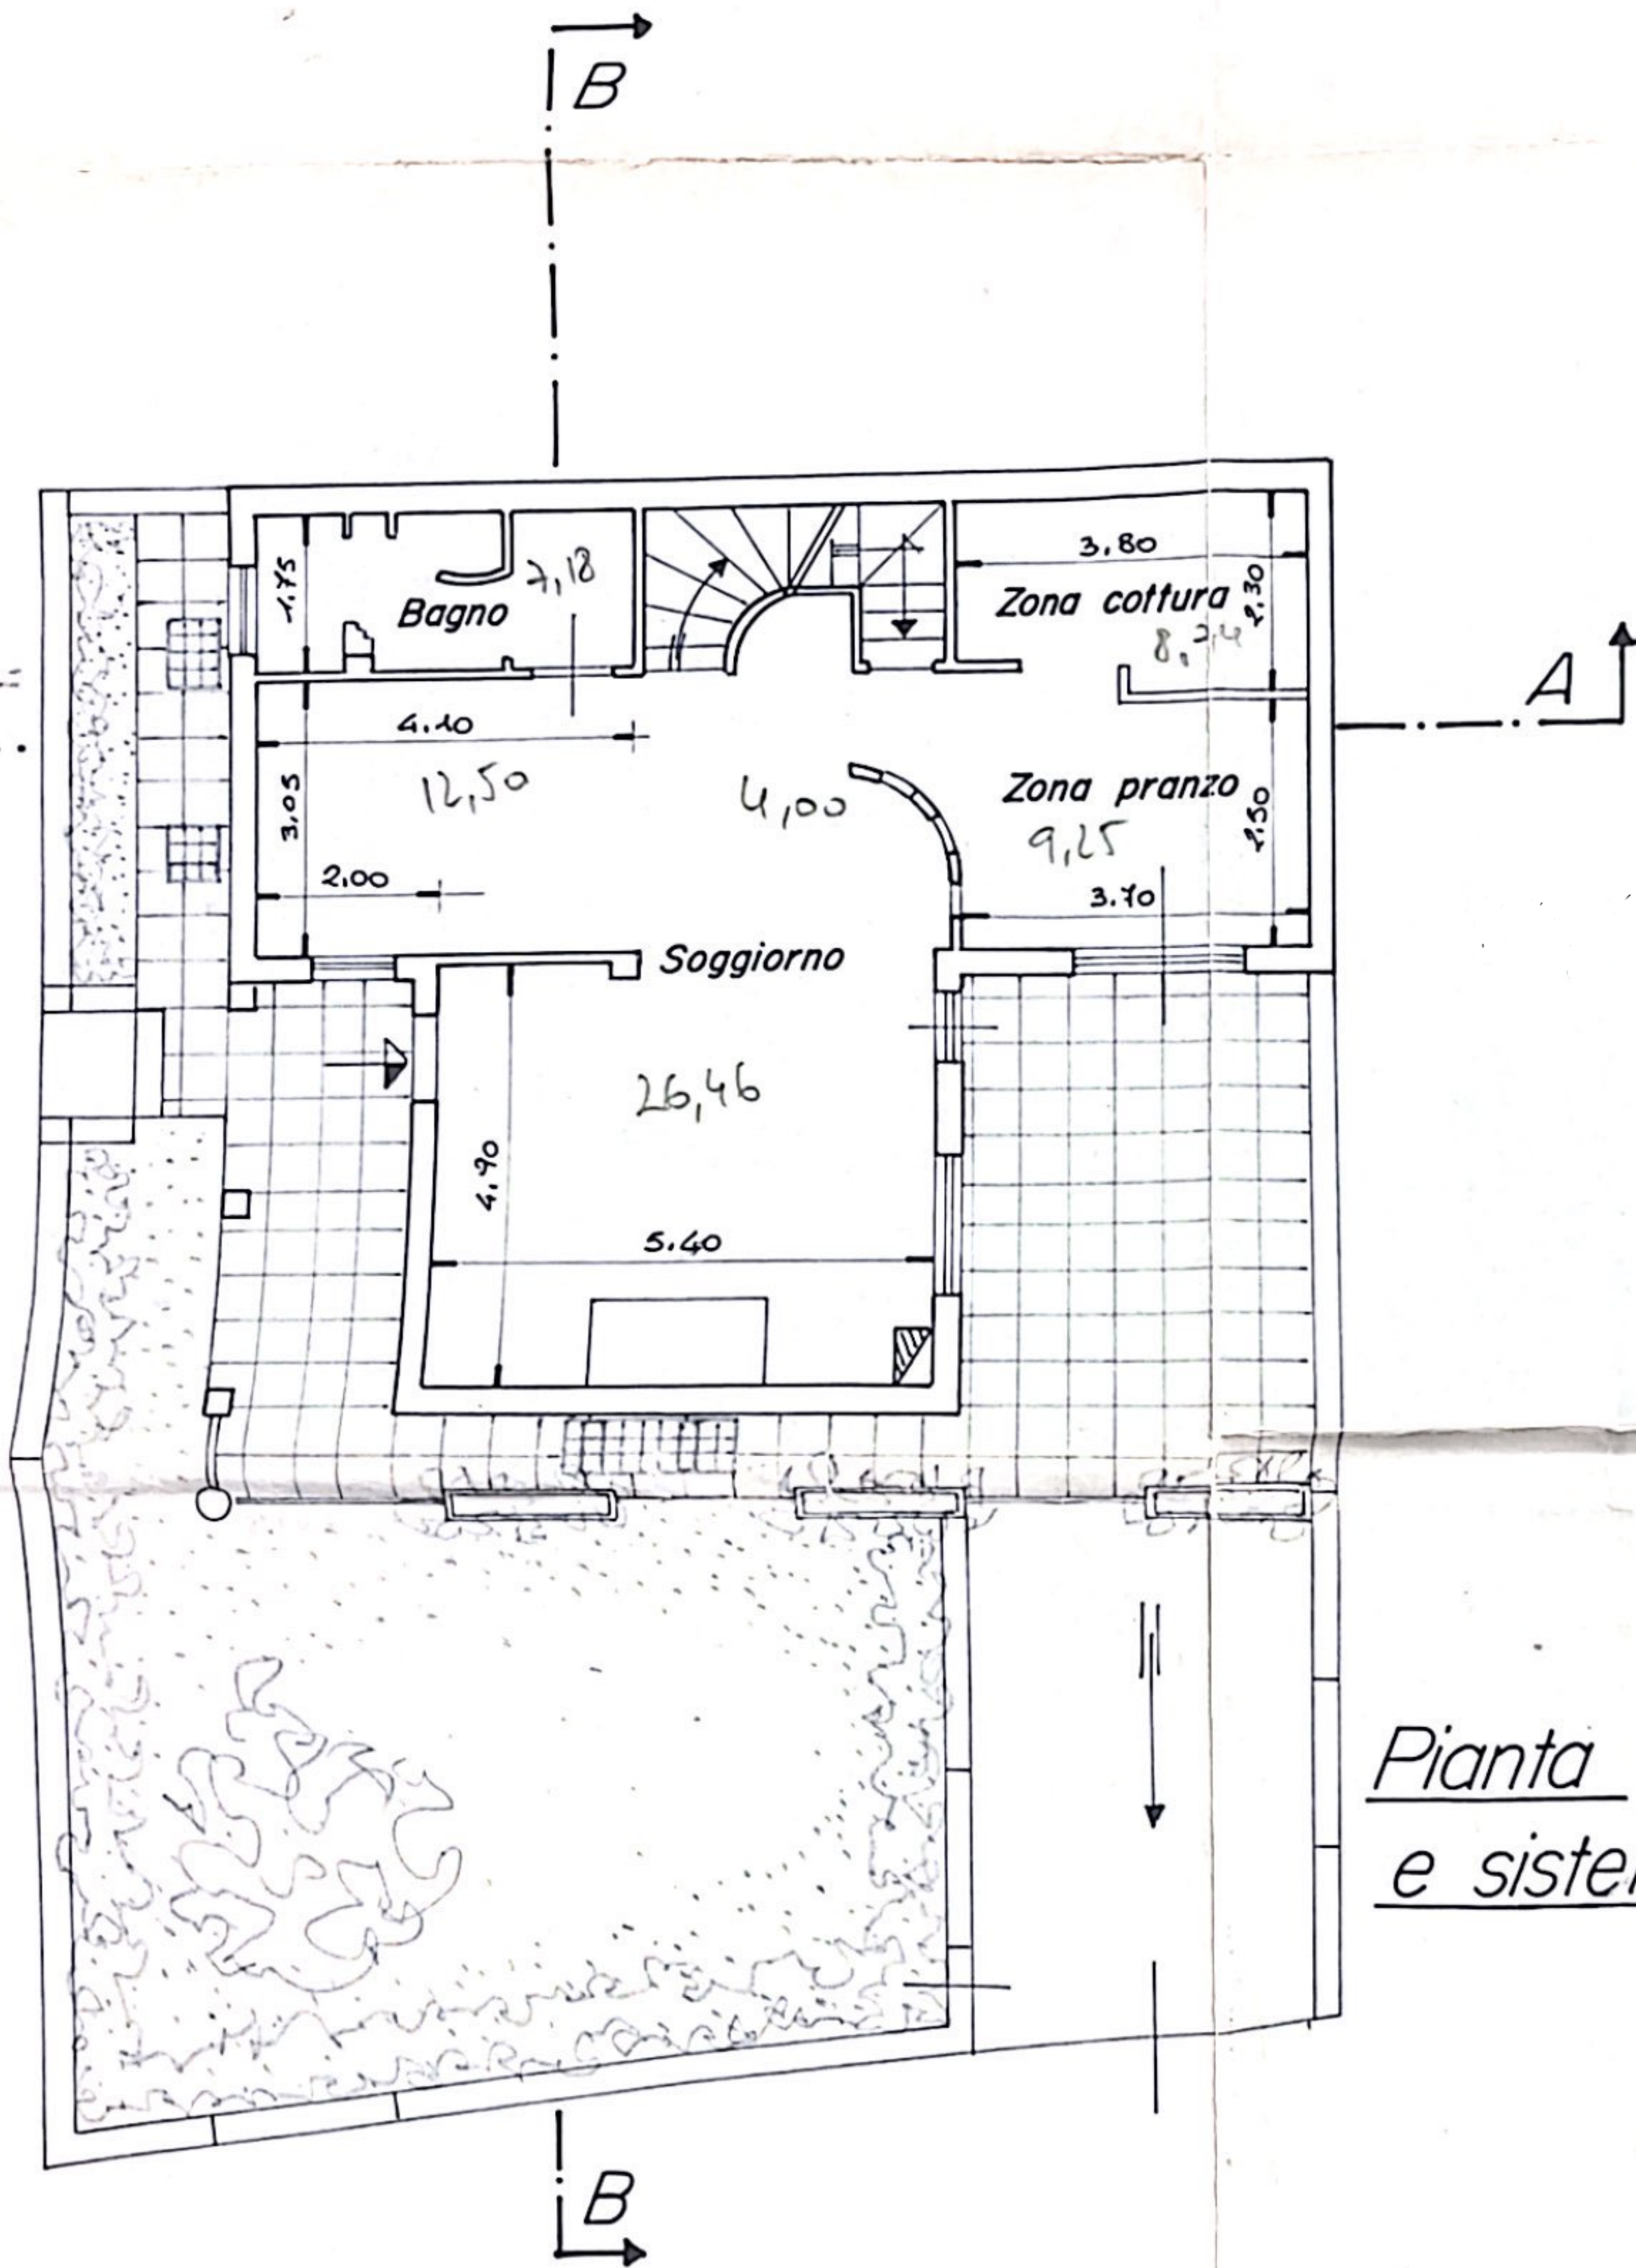

Pianta piano terra
e sistemazioni esterne