

Agenzia delle Entrate
CATASTO FABBRICATI
Ufficio provinciale di
Ravenna


Scale 1:200

Dichiarazione protocollo n. RA0089798 del 21/09/2015
Planimetria di u.i.u. in Comune di Ravenna
Via Rubicone


oiv. 121

Identificativi Catastali:
Sezione: RA
Foglio: 104
Particella: 1531
Subalterno: 122

Compilata da:
Rossi Ivano
Isritto all'albo:
Geometri
Prov. Ravenna
N. 994

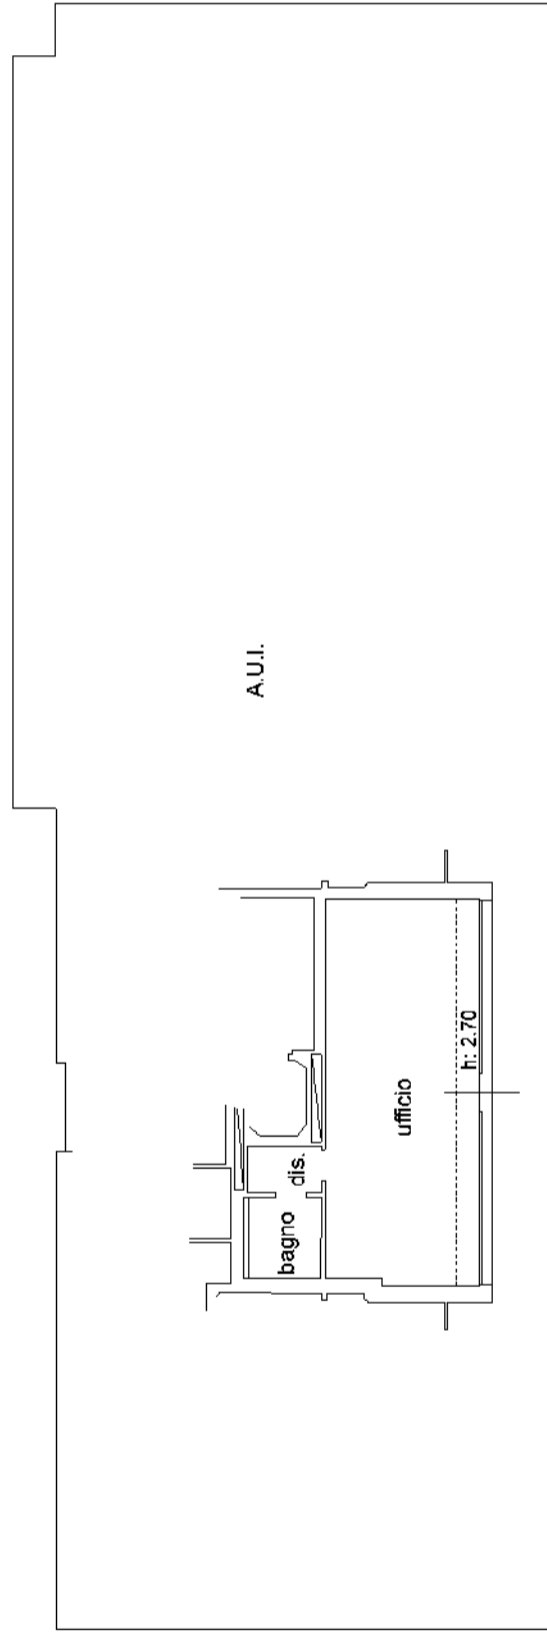

PIANO TERRA h: 2.74

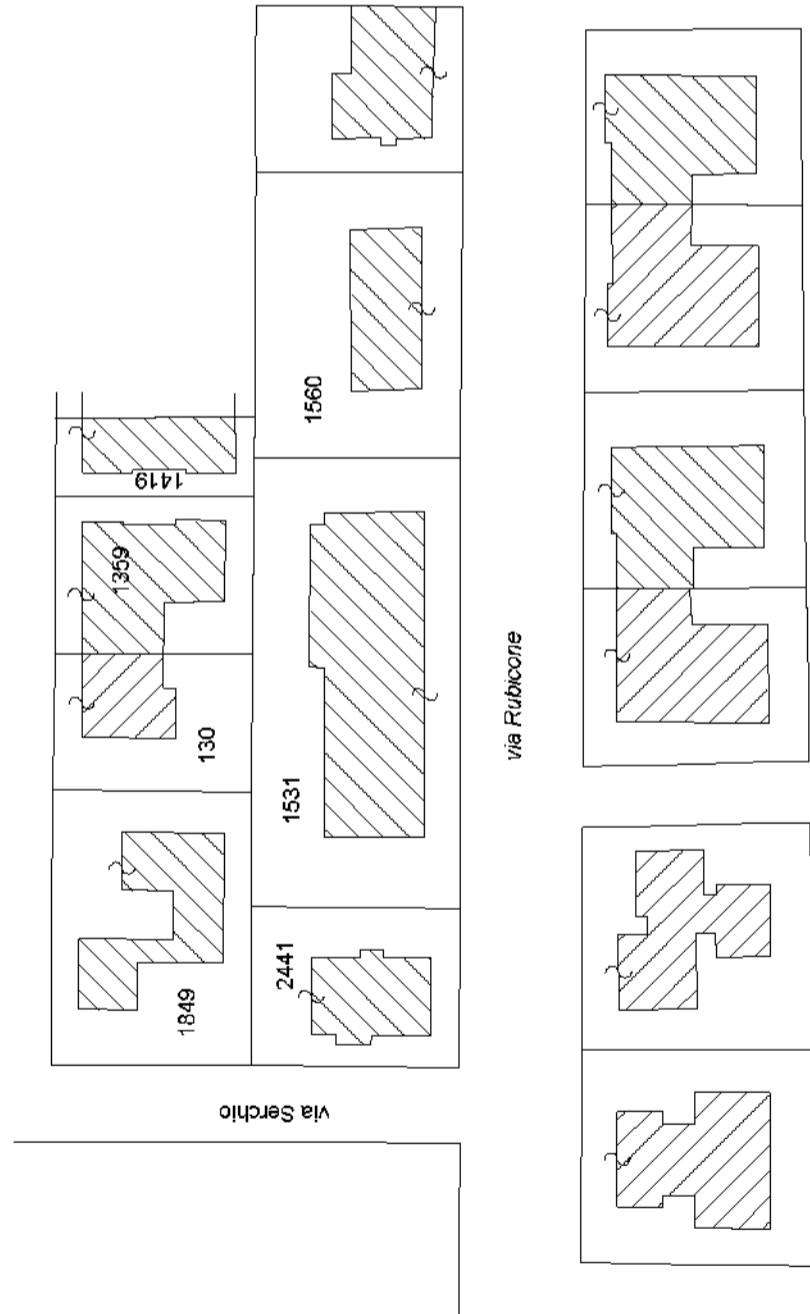

ESTRATTO DI MAPPA scala 1:1000




particella 1849

particella 130

particella 1359


particella 1560

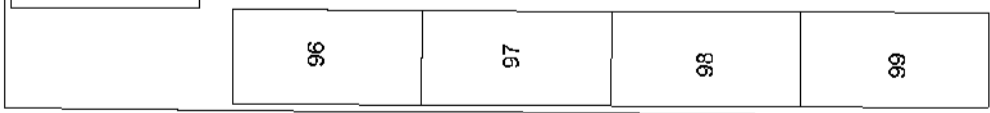


PIANO TERRA


via Rubicone

Via Serchio

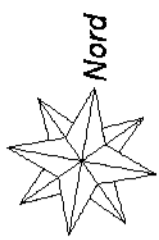

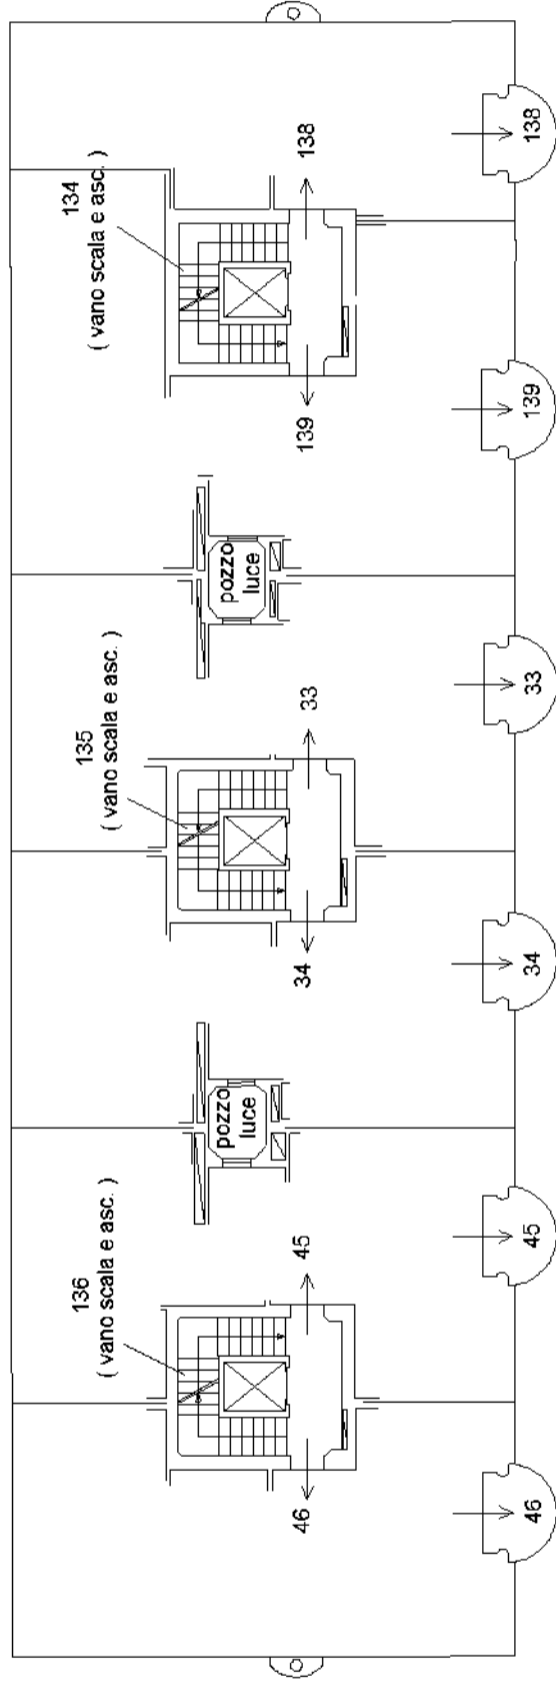


PIANO SECONDO

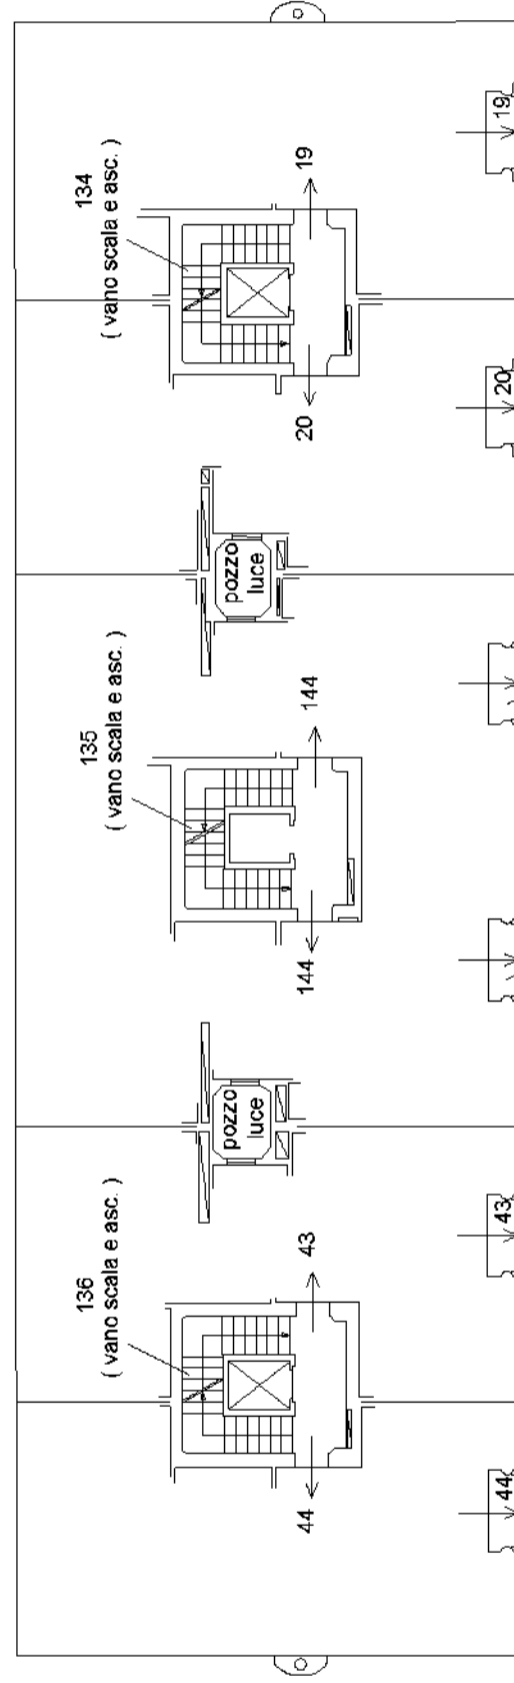


PIANO PRIMO



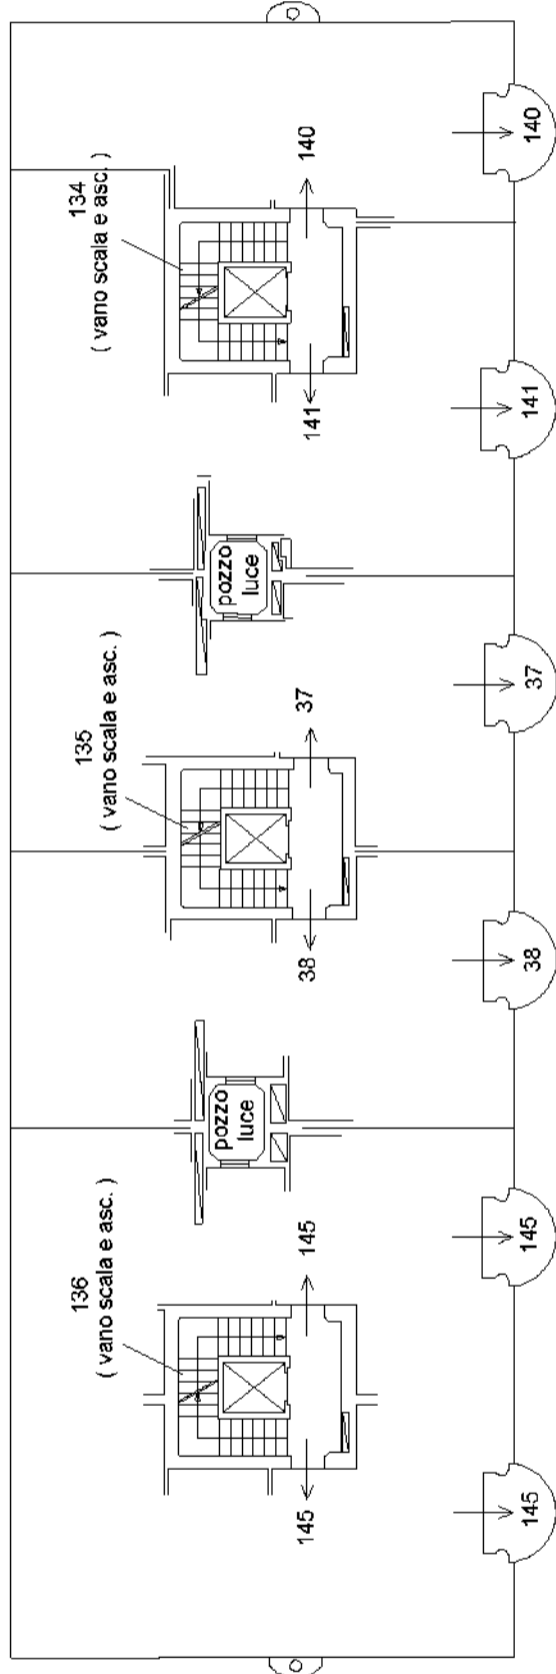


PIANO QUARTO

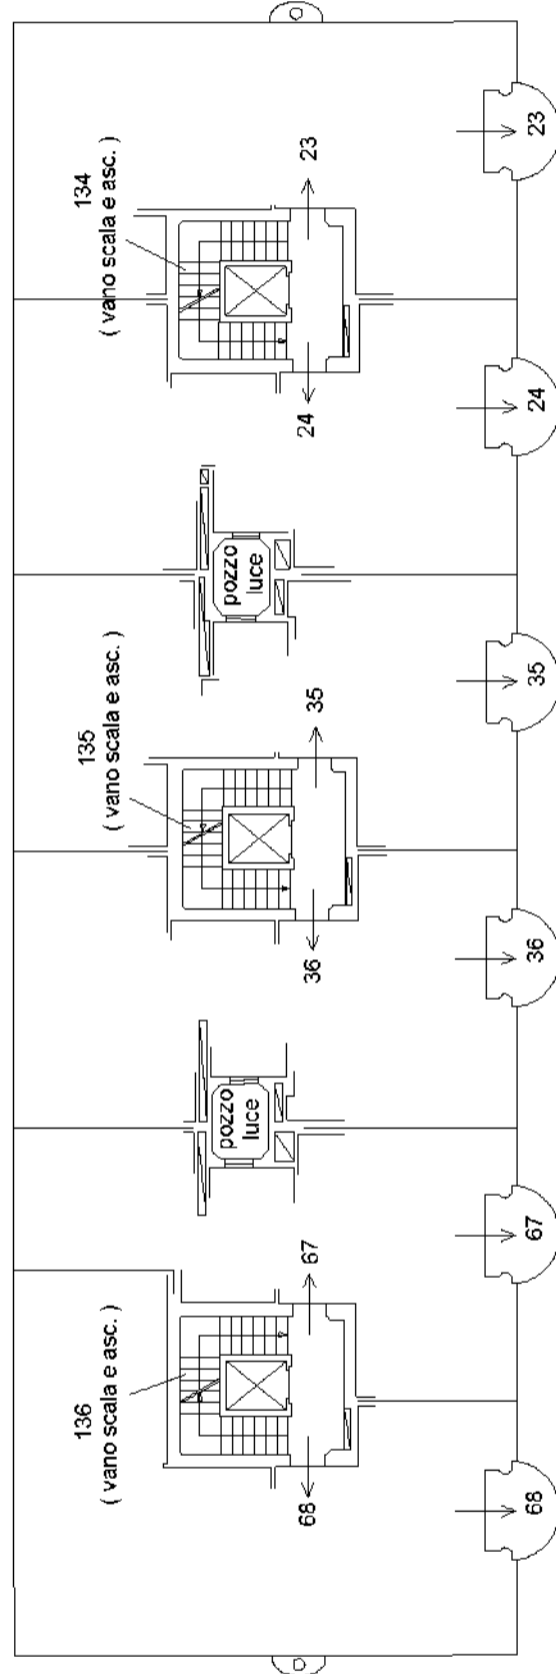


PIANO TERZO




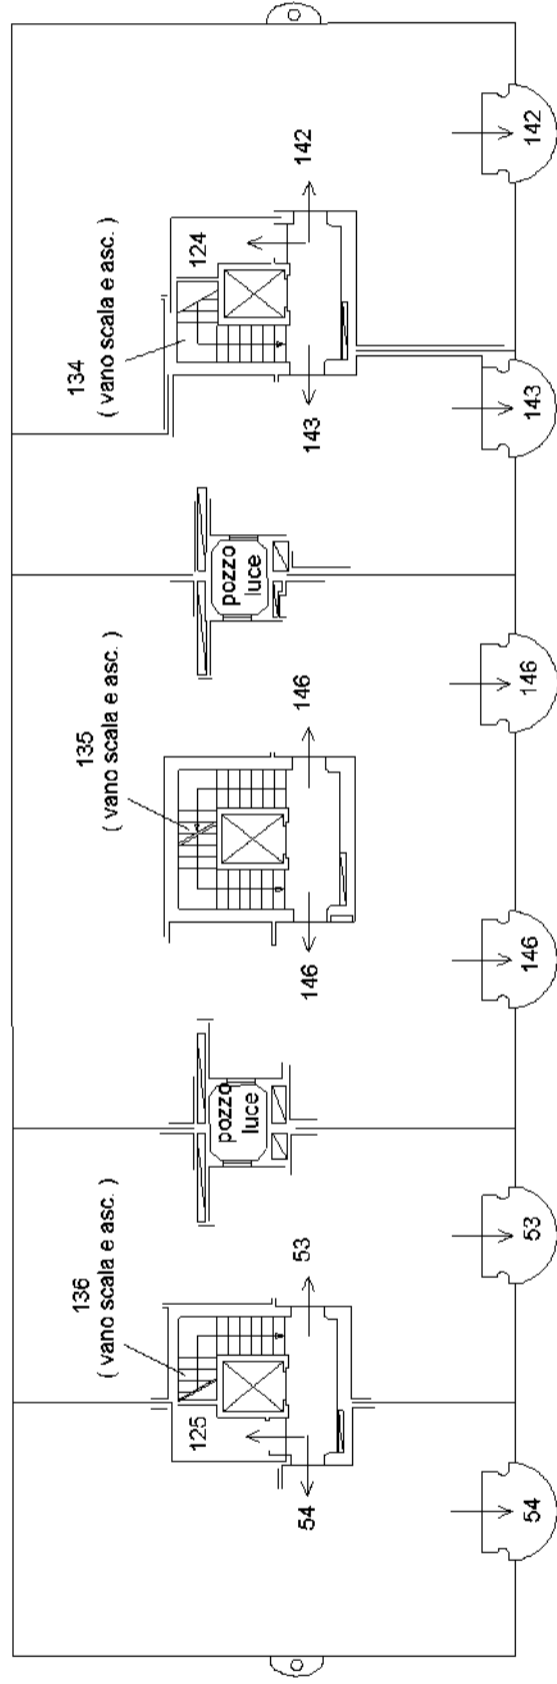

PIANO SESTO

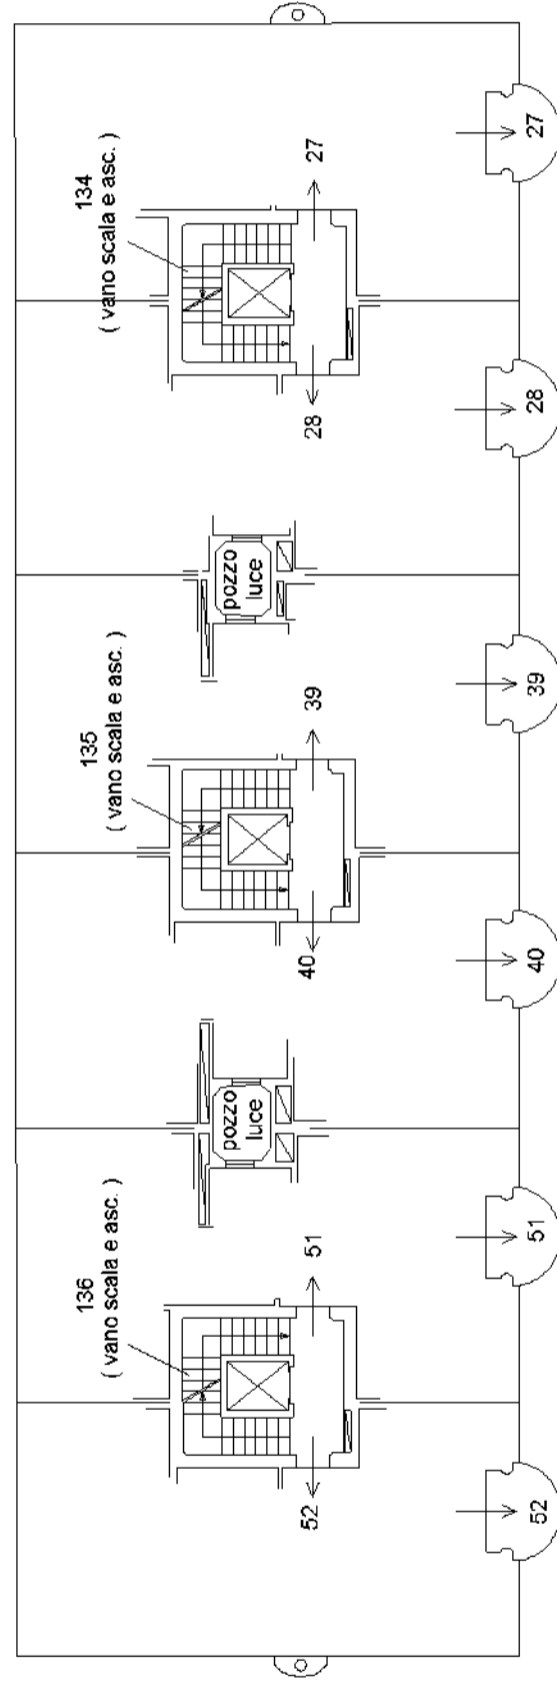


PIANO QUINTO

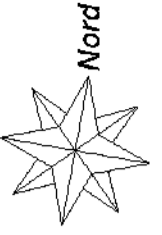


ELABORATO PLANIMETRICO	Compilato da: Rossi Ivano	Iscritto all'albo: Geometri	Prov. Ravenna	N. 594
Comune di Ravenna	Sezione: RA	Foglio: 104	Protocollo n. RA0089798	del 21/09/2015
Dimostrazione grafica dei subalterni		Tipo Mappale n. del	Scala 1 : 200	


PAGINA 5 DI 5

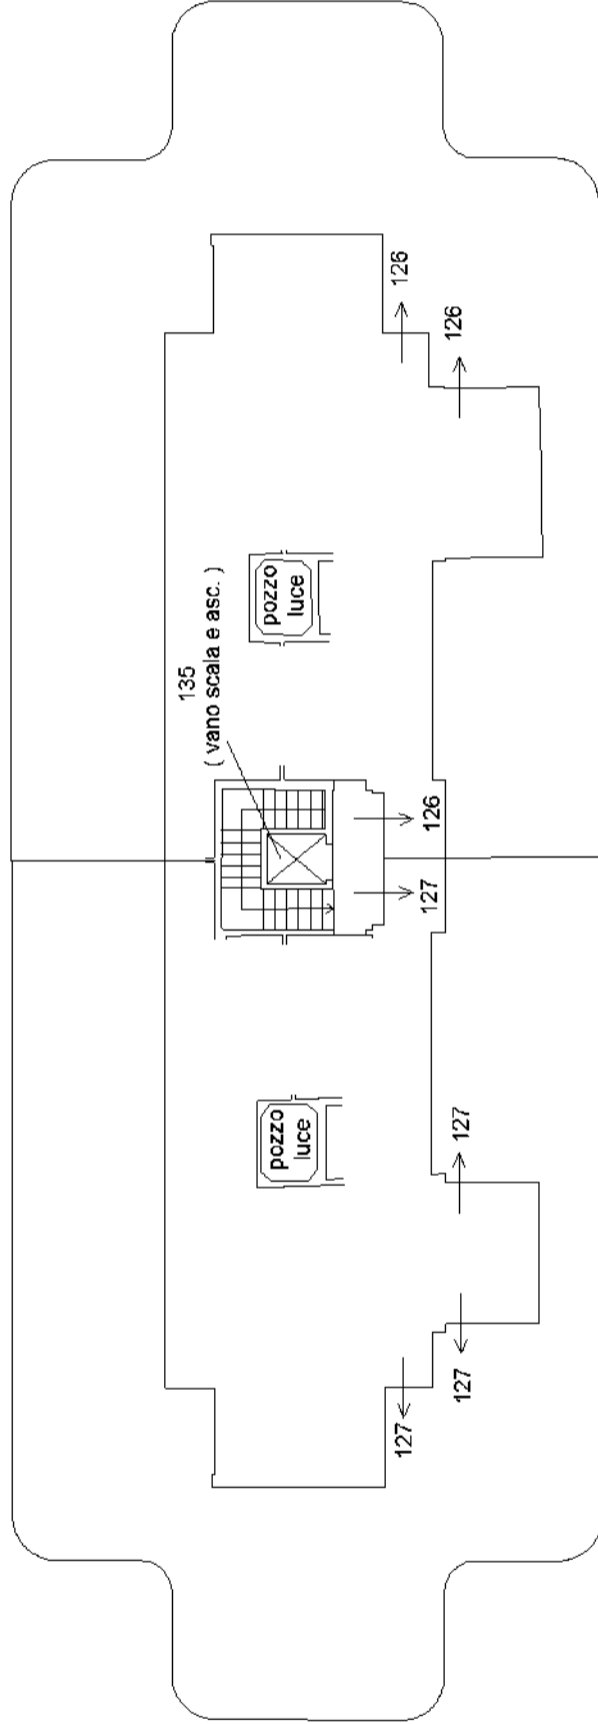

PIANO SETTIMO

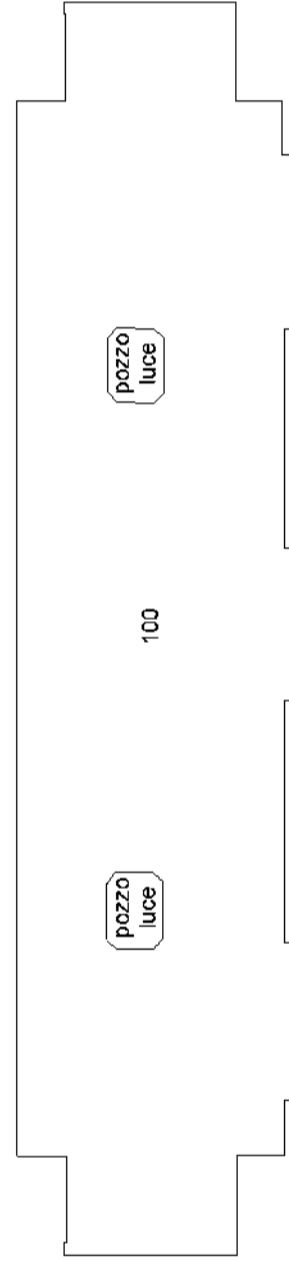

PIANO OTTAVO

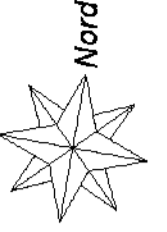



N=-14100

E=36400

1 Particella: 1531