



ELABORATO PLANIMETRICO	
Compilato da: Assini Silvio	
Iscritto all'albo: Geometri	
Prov. Benevento	N. 00935

Agenzia delle Entrate
CATASTO FABBRICATI
 Ufficio Provinciale di
 Benevento


Comune di Castelvenere		Protocollo n.	del
Sezione:	Foglio: 12	Particella: 511	Tipo Mappale n. del
Dimostrazione grafica dei subalterni			Scala 1 : 500

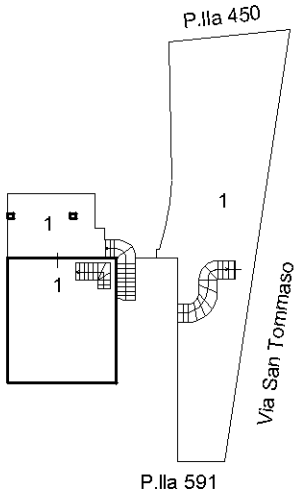


PIANO PRIMO

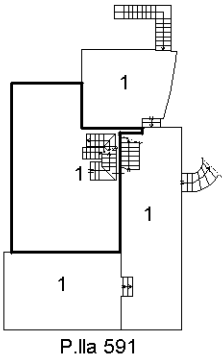


PIANO TERRA

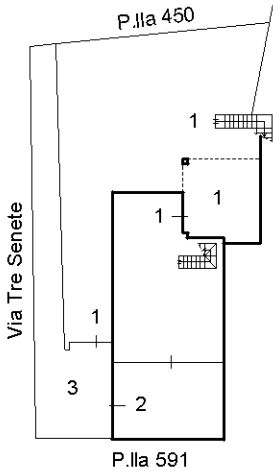


PIANO SEMINTERRATO

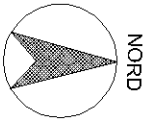


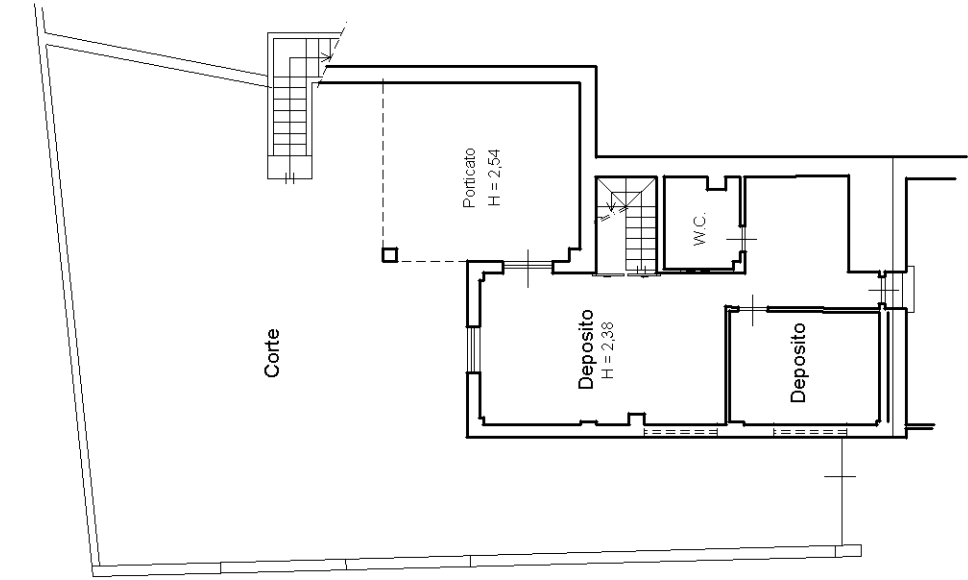


PIANO SEMINTERRATO

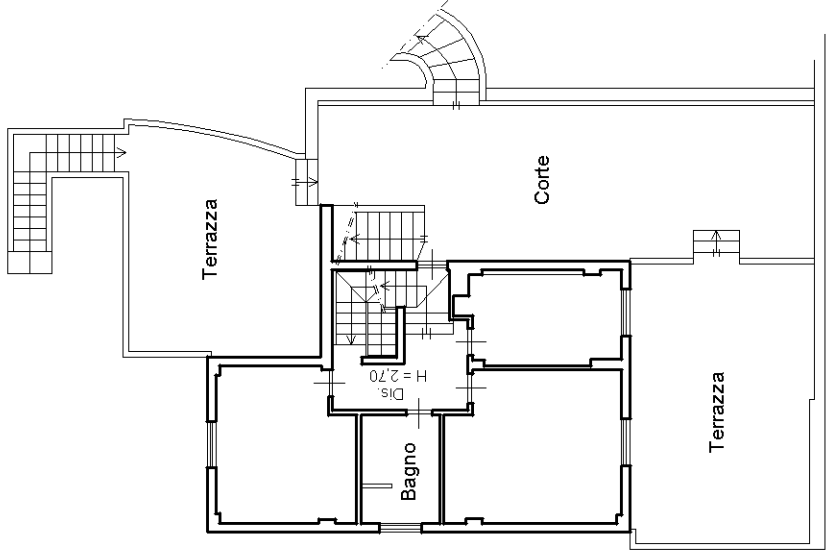

PIANO TERRA

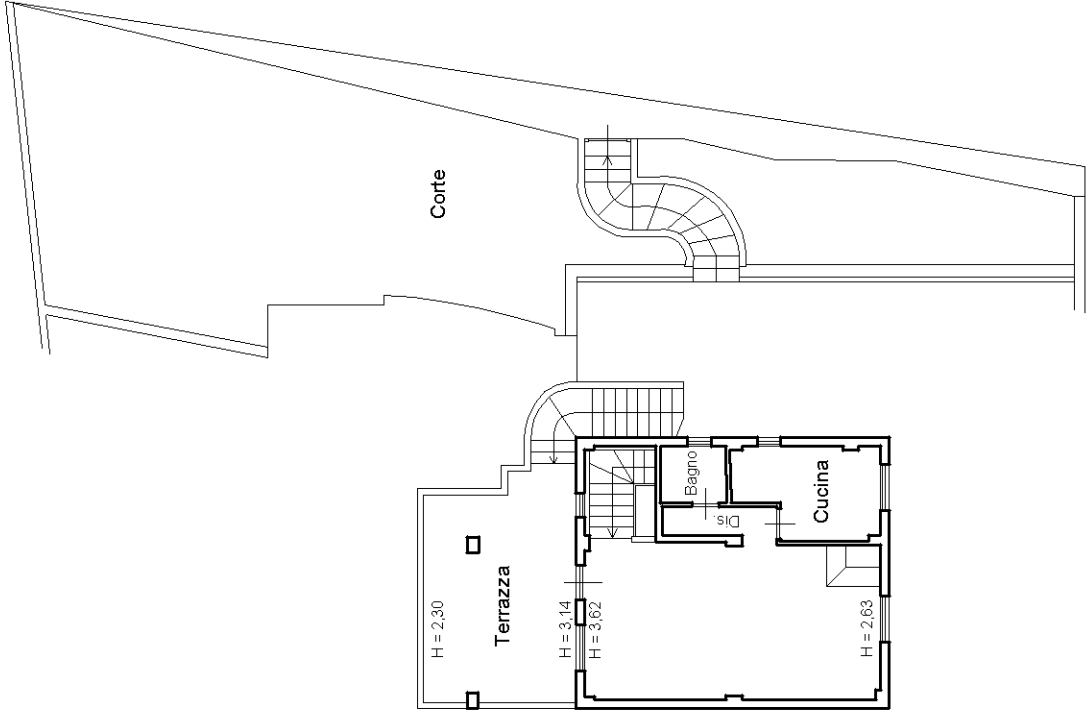


PIANO PRIMO

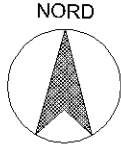

Dichiarazione protocollo n. _____ del _____	
Comune di Castelvenere	
Via Tre Senete _____ civ. SNC _____	
Identificativi Catastali:	Compilata da: Assini Silvio
Sezione:	Iscritto all'albo: Geometri
Foglio: 12	
Particella: 511	
Subalterno: 2	Prov. Benevento N. 00935

Planimetria
Scheda n. 1 Scala 1:200

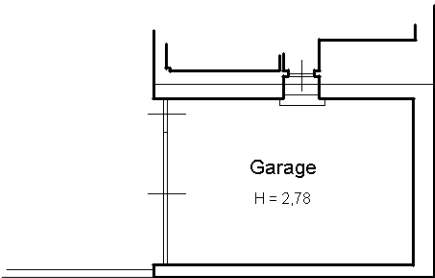

PIANO SEMINTERRATO

