




PIANO TERRA

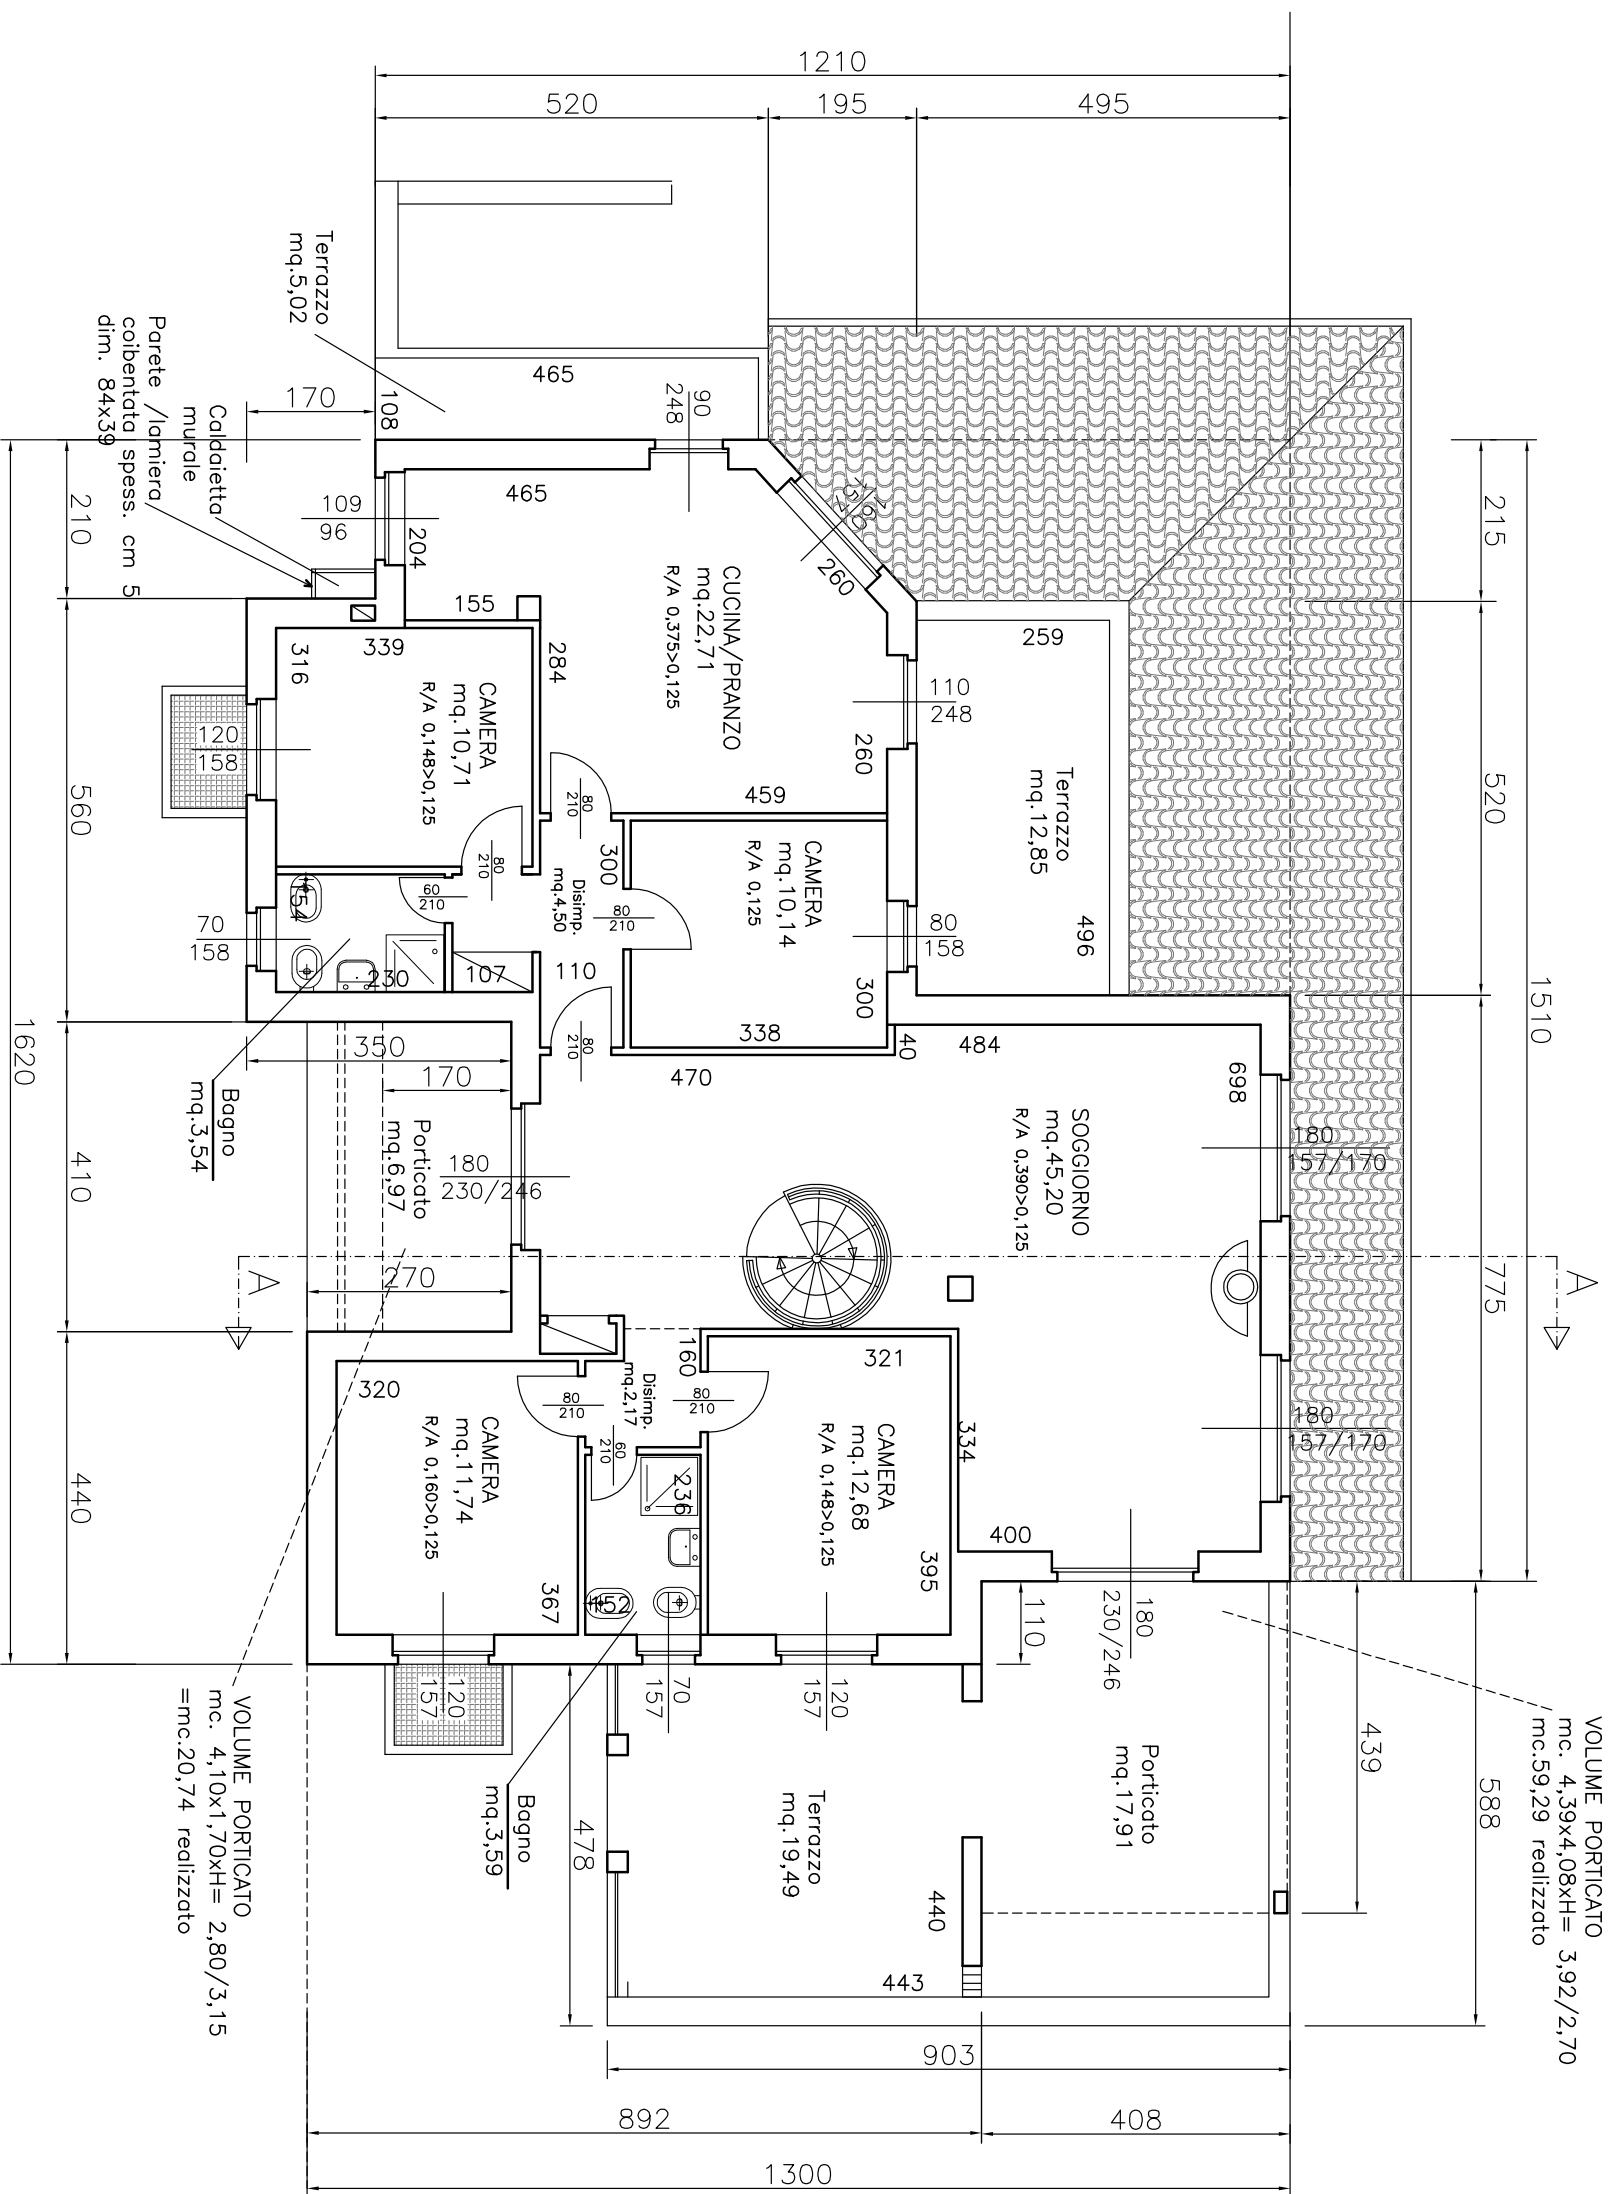


PIANO SEMINTERATO

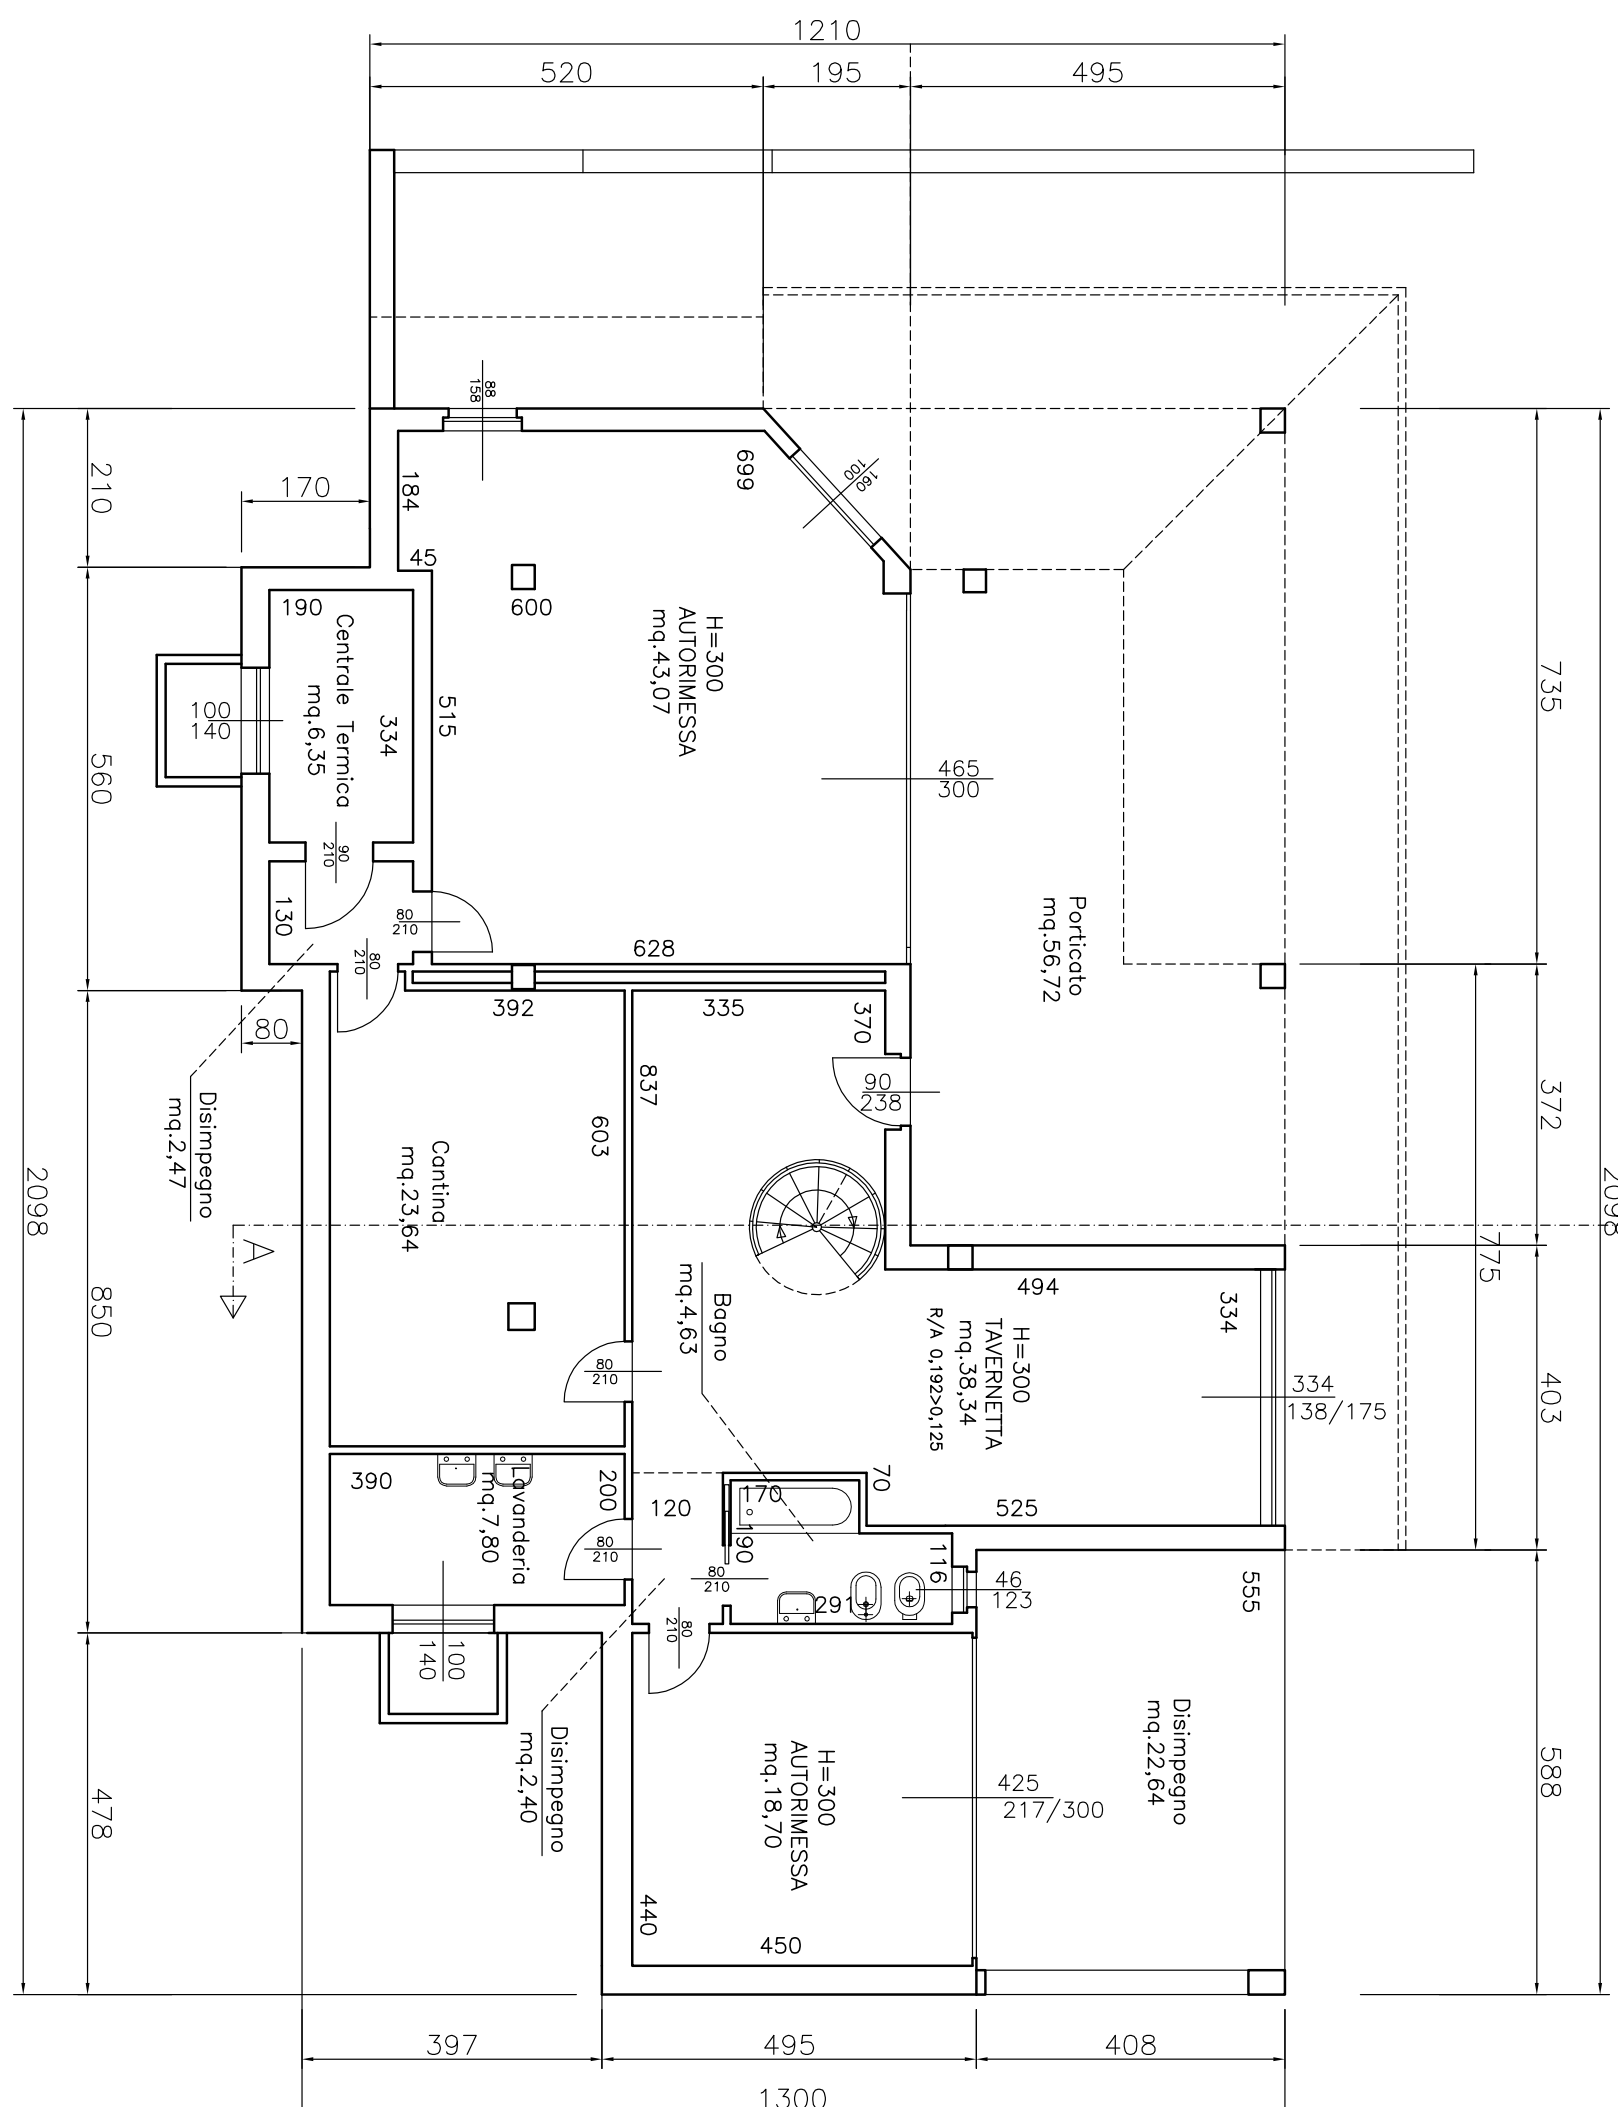

PIANO SOTTOTETTO

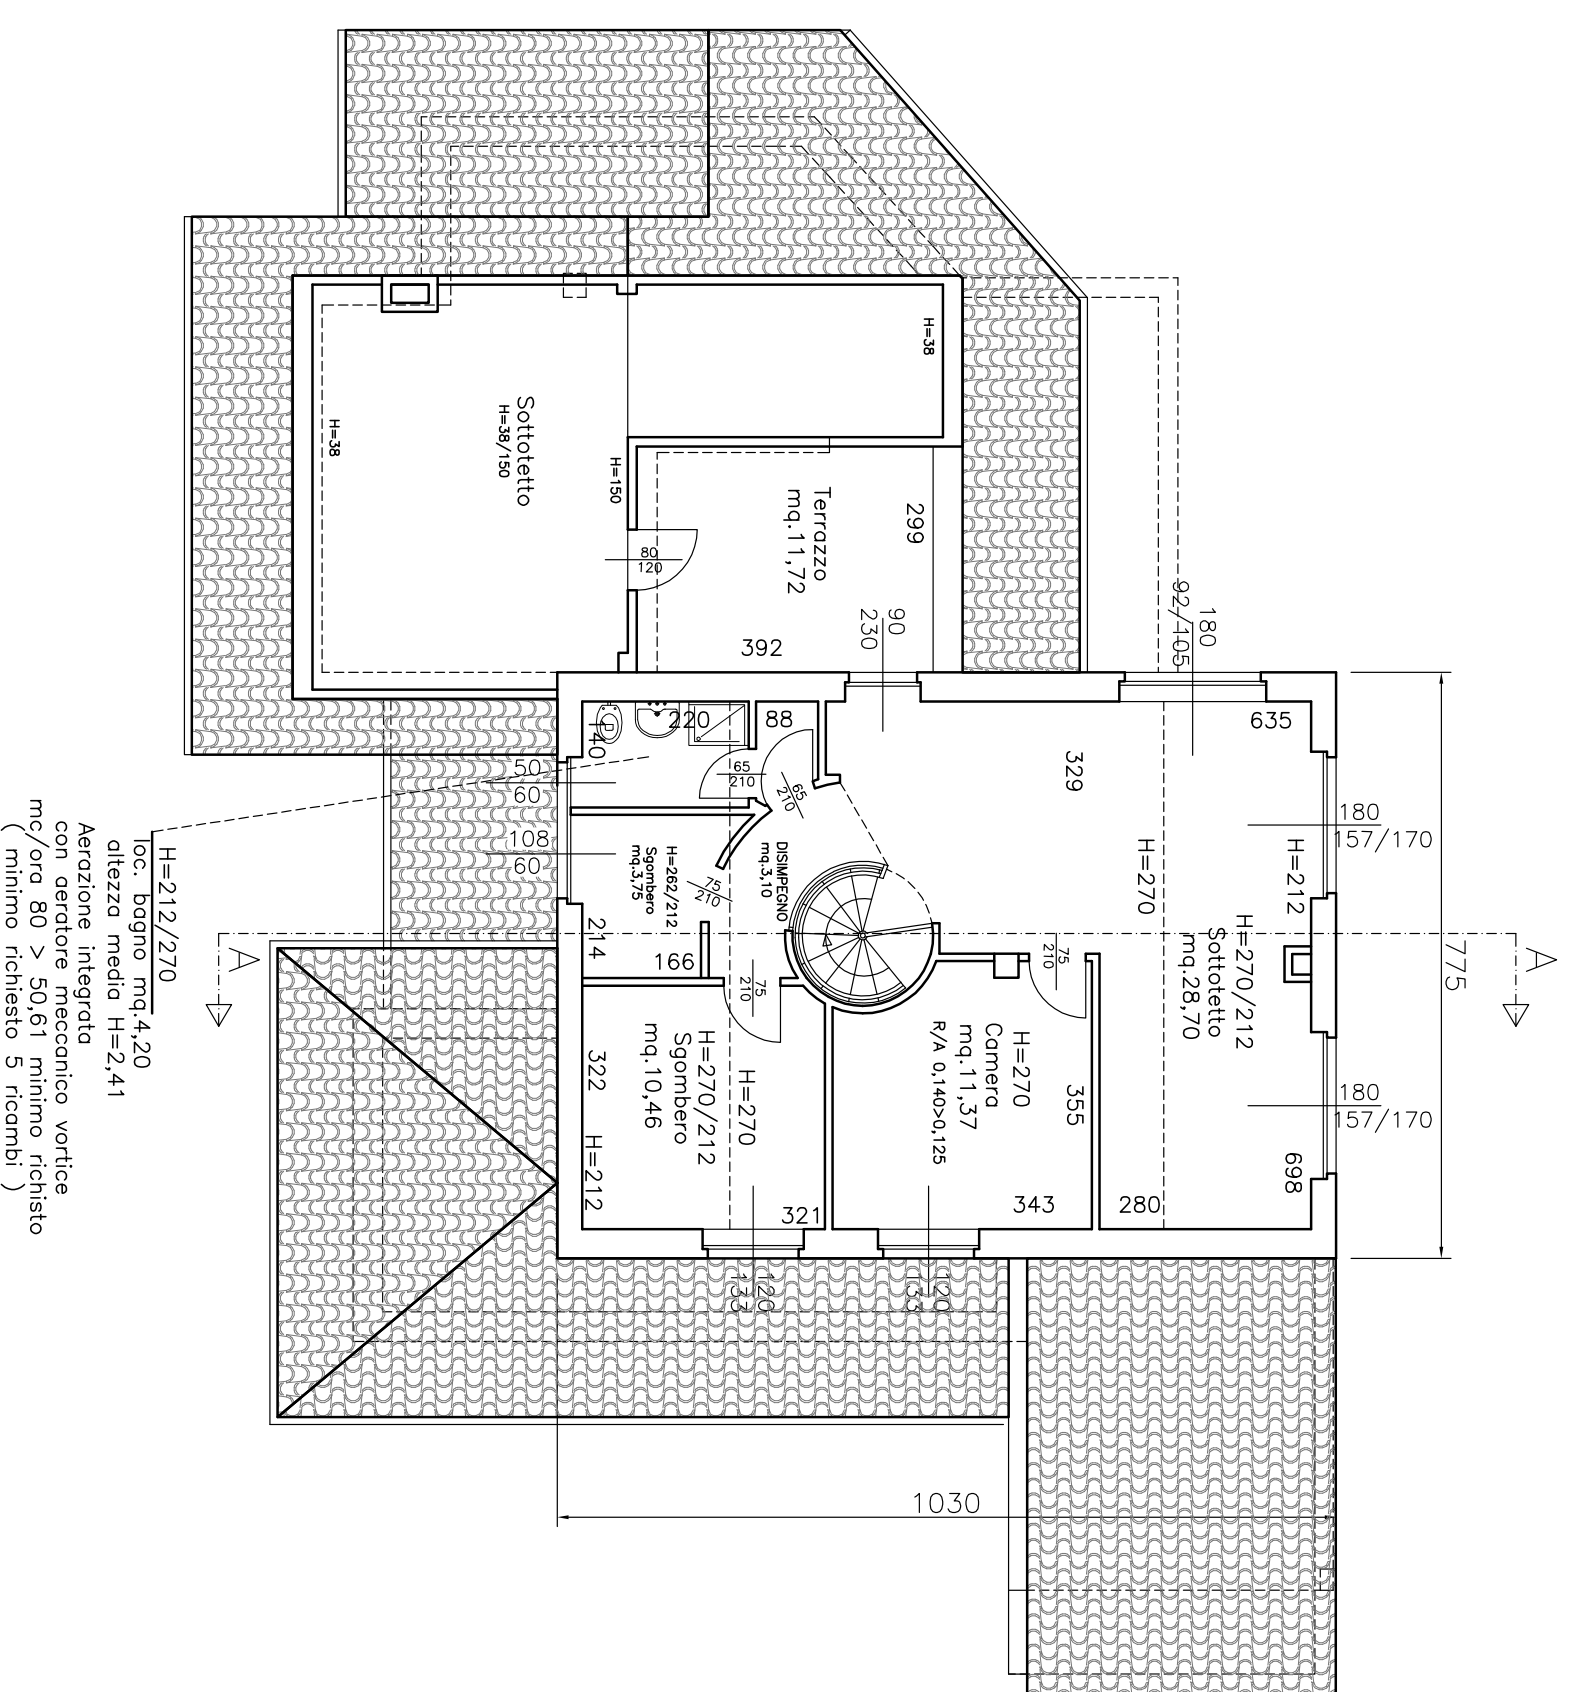

SEZIONE A-A

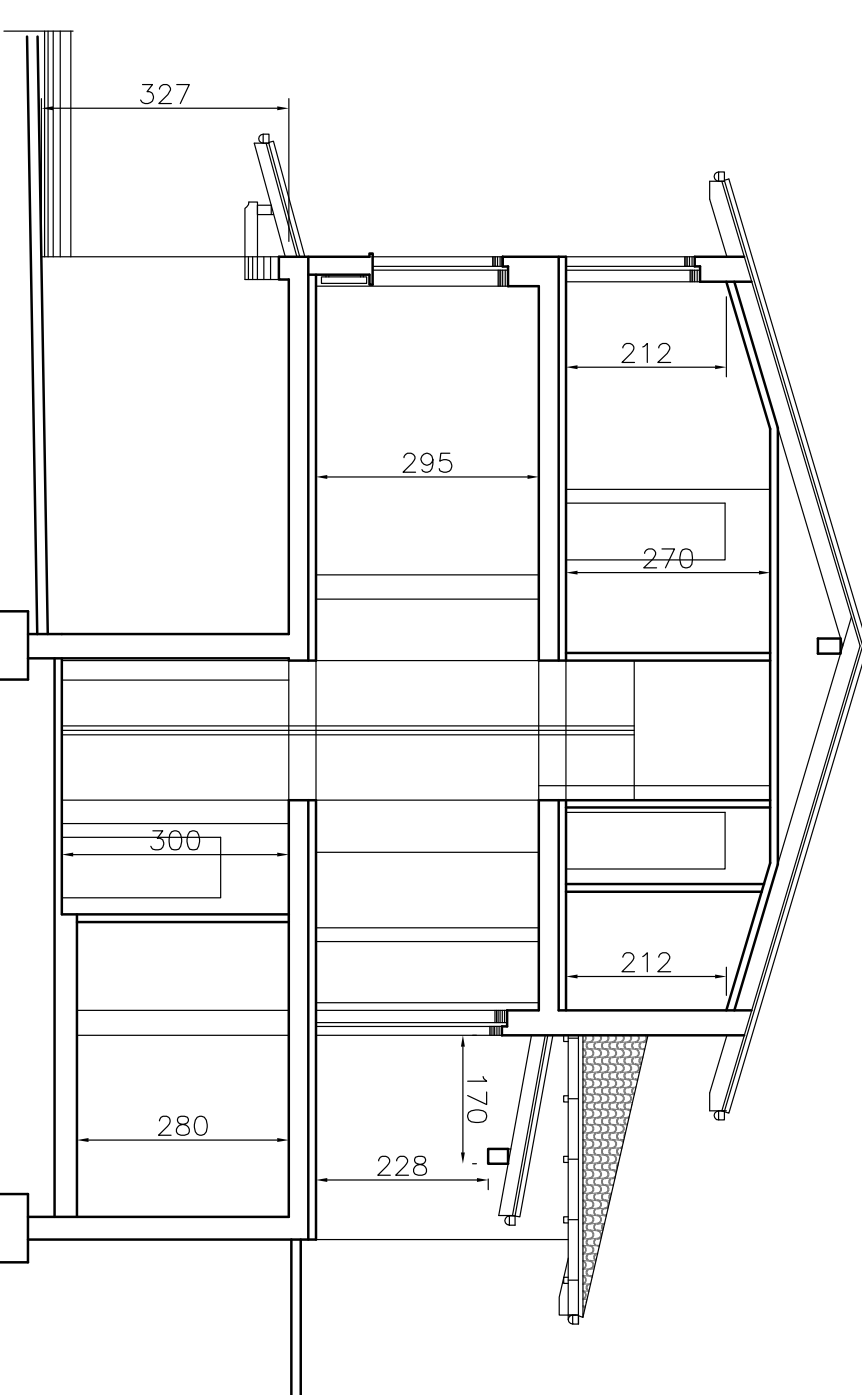

CONTEGGI

VOLUME TOTALE mc. 742.32 come da concessione n. 97 del 30 giugno 1981 in vigore al P.D.C. 07/77 del 22/03/1977

Verifica superficie uso portici : (30% max ammissibile dello Superficie coperta fabbricato)

mq. 161.05 x 0.30 = mc. 48.31 max ammissibile

(4.10x1.70)+(4.39x4.08)= mc. 24.88 realizzato<< 48.31 max ammissibile

(4.10x1.70)+(2.80x4.08)= mc. 18.39 di progetto

Superficie in ampieamento uso portico =mq.24.88 - 18.39 = mq.6.49

Verifica volume portici :

mq. 161.05 x 2.41 = mc. 392.70=mc.59.29 realizzato

mc. 4.39x4.08H= 3.92/2.70=mc.59.29 realizzato


mc. 4.10x1.70H= 2.80/3.15=mc.20.74 realizzato

Volume totale realizzato mc.20.74+59.29=mc.80.03


Volume in progetto mc.20.74+34.84=mc.55.58

Volume in ampieamento =mc.80.03 - 55.58 = mc.24.97


ESTRATTO WEGIS

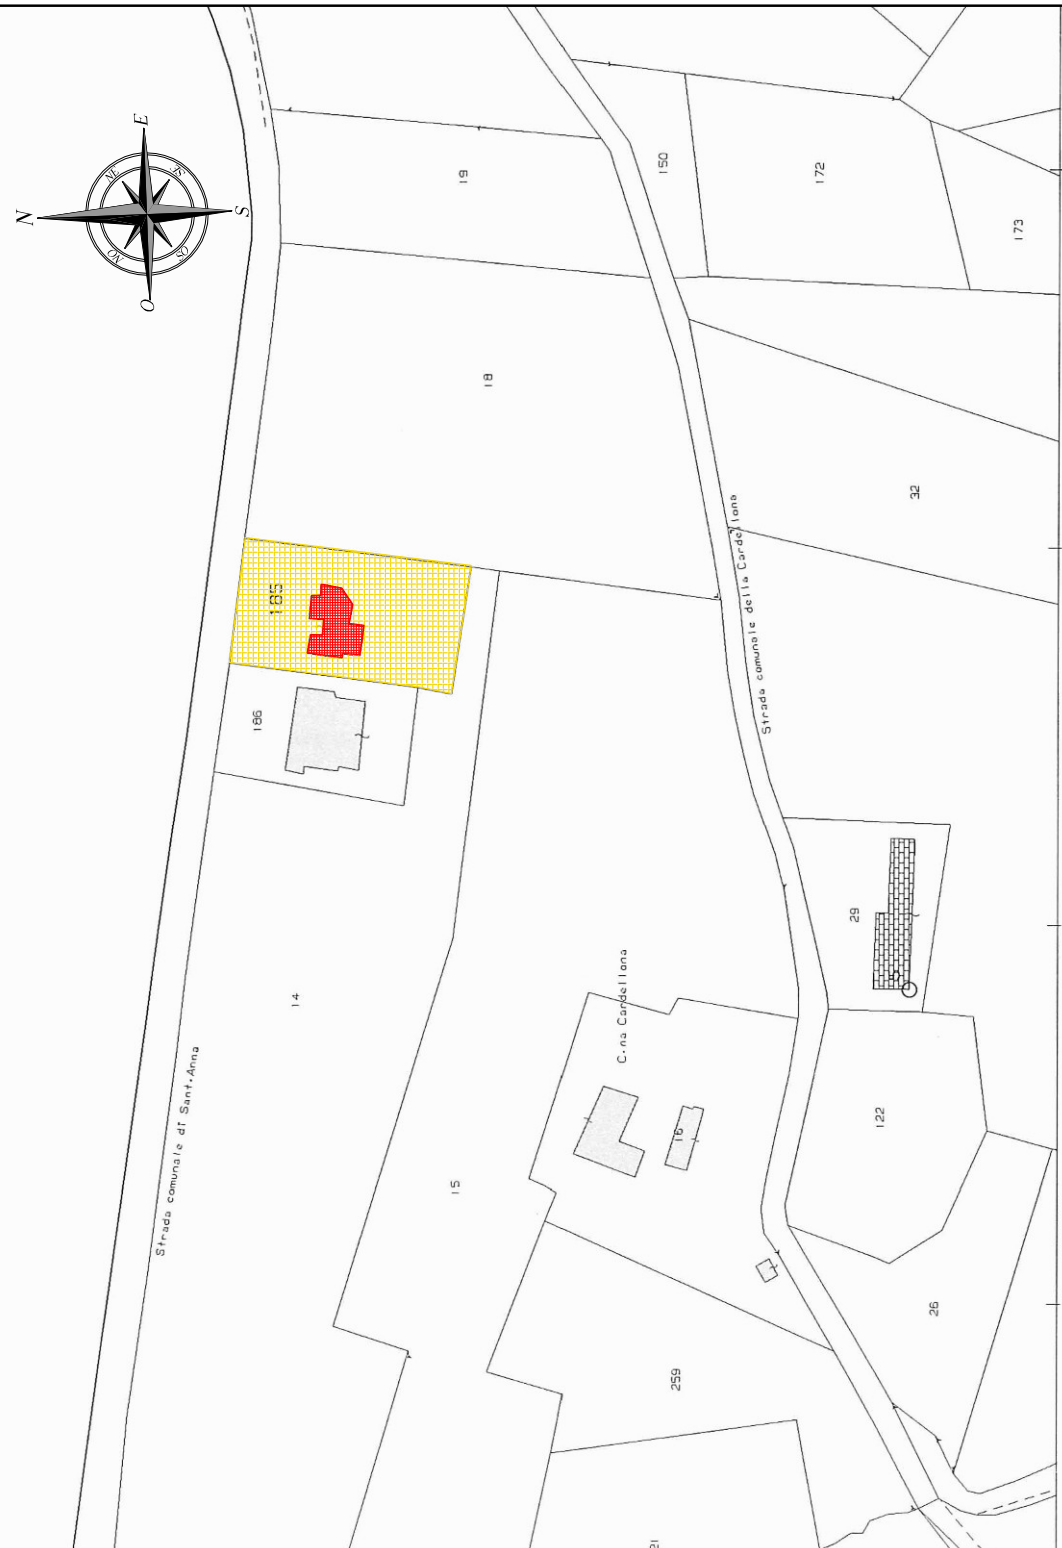


PROSPETTO OVEST

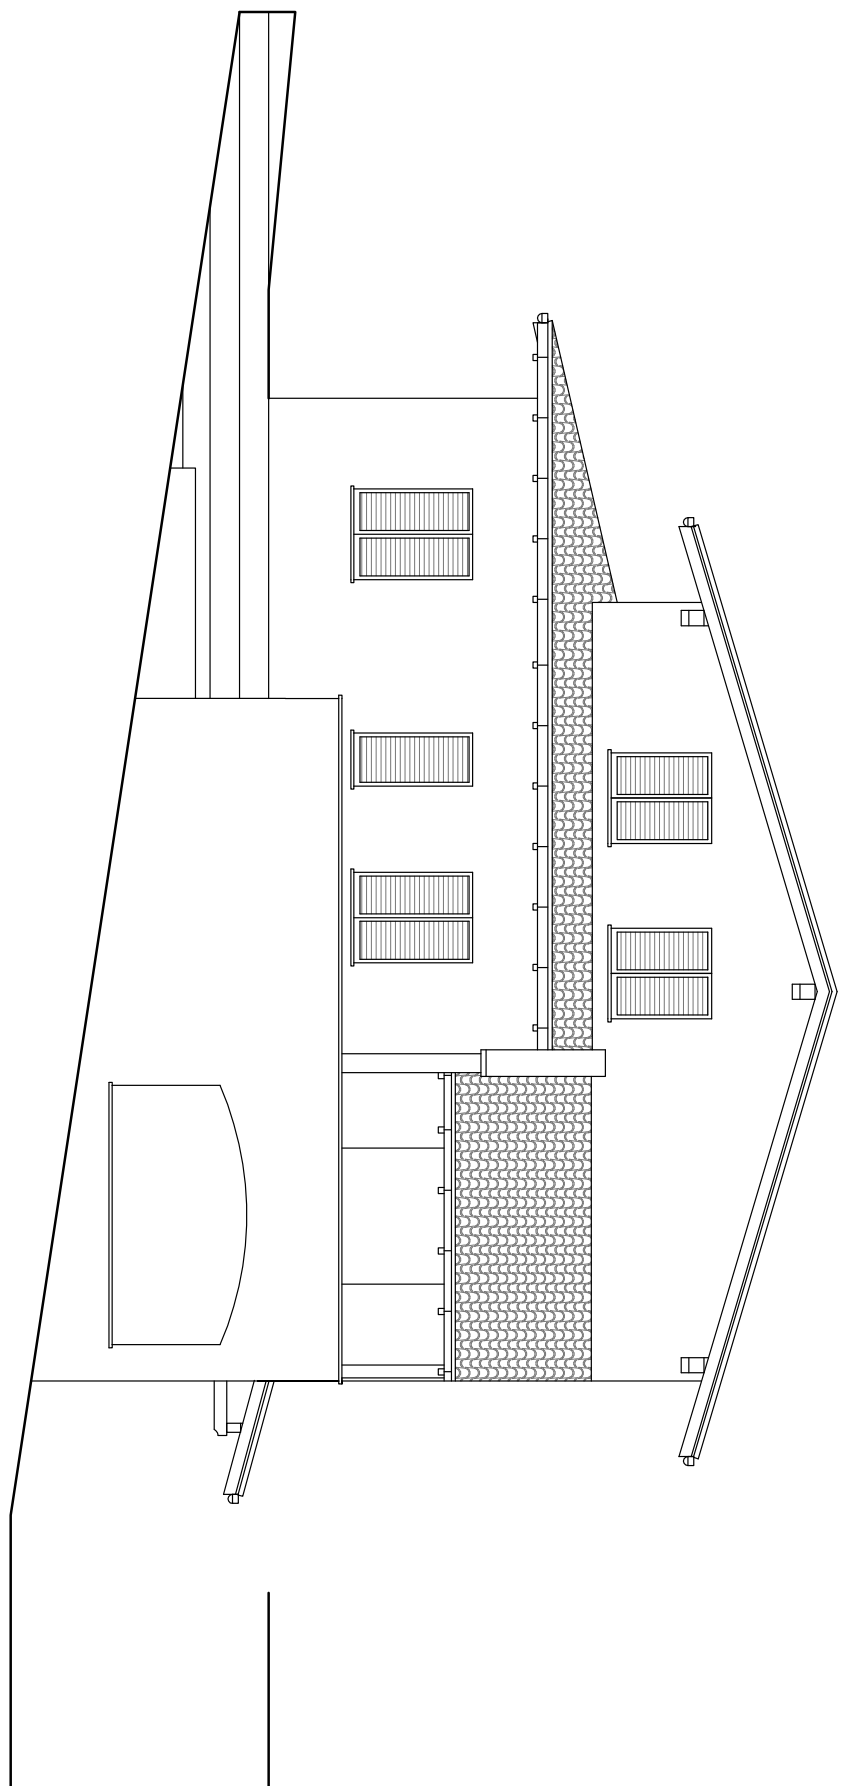

PROSPETTO NORD

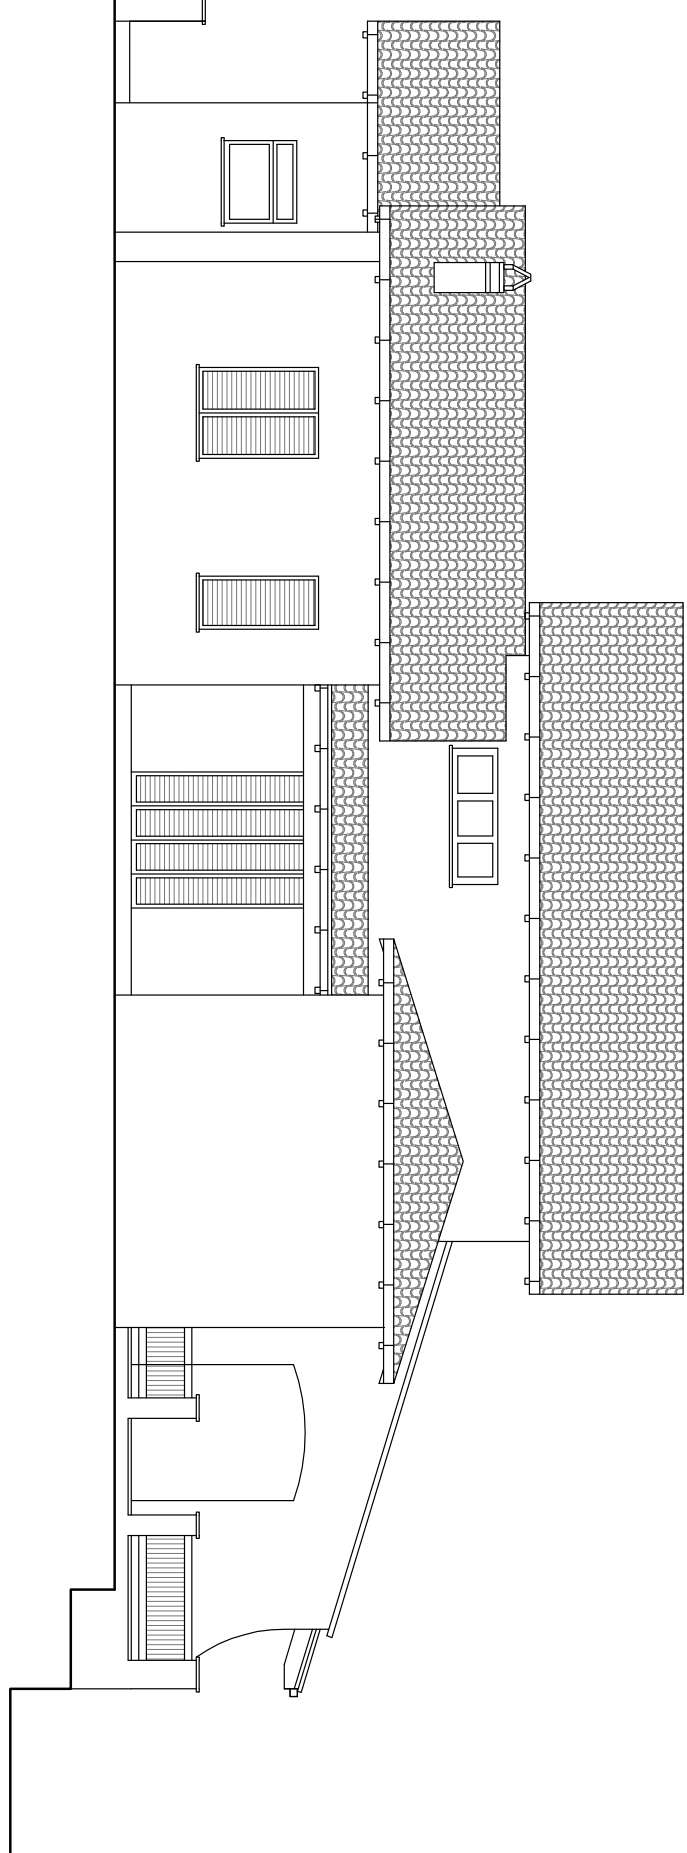

PROSPETTO SUD

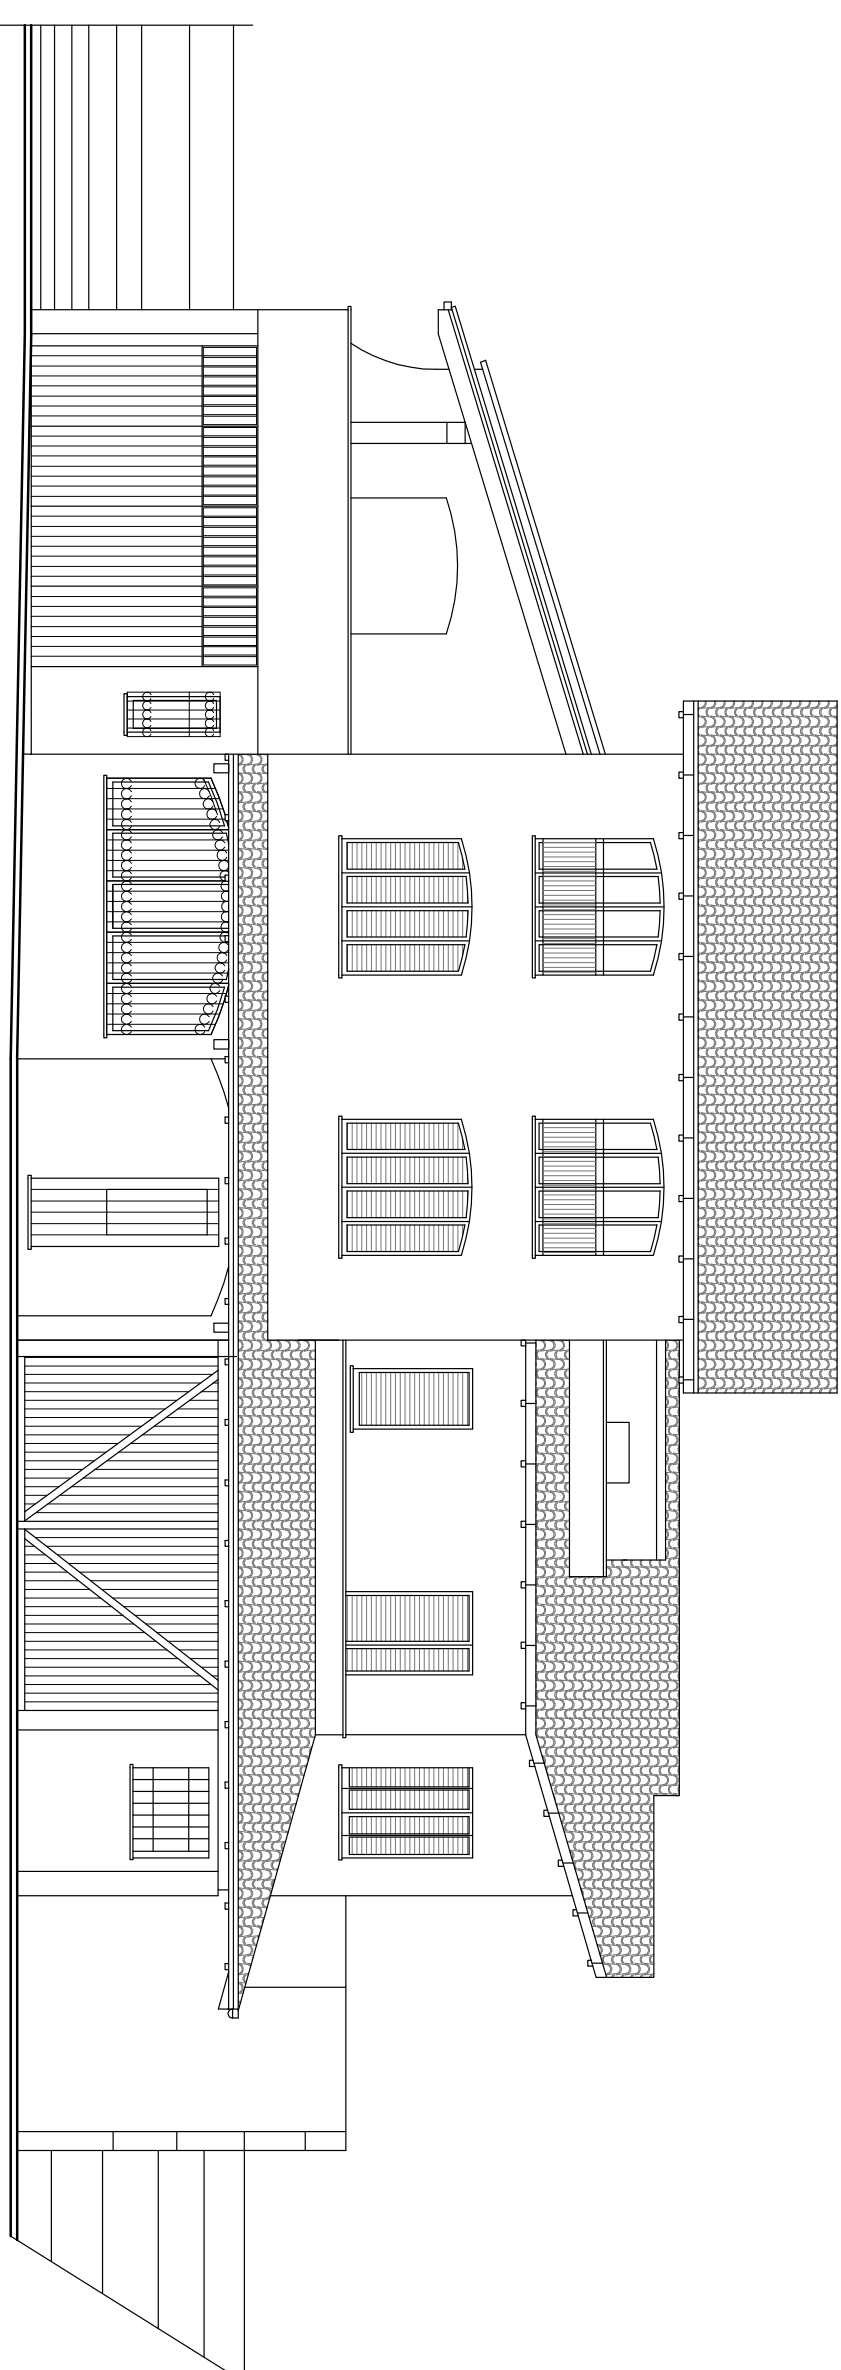

PROSPETTO EST

