
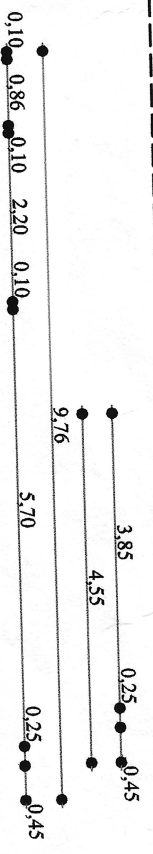
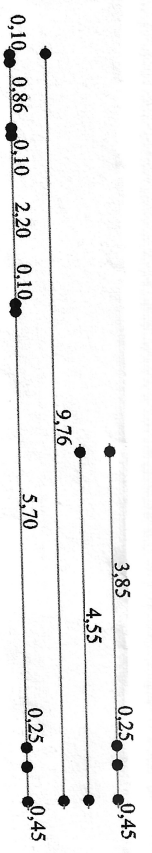


PIANO PRIMO SOTTOTETTO

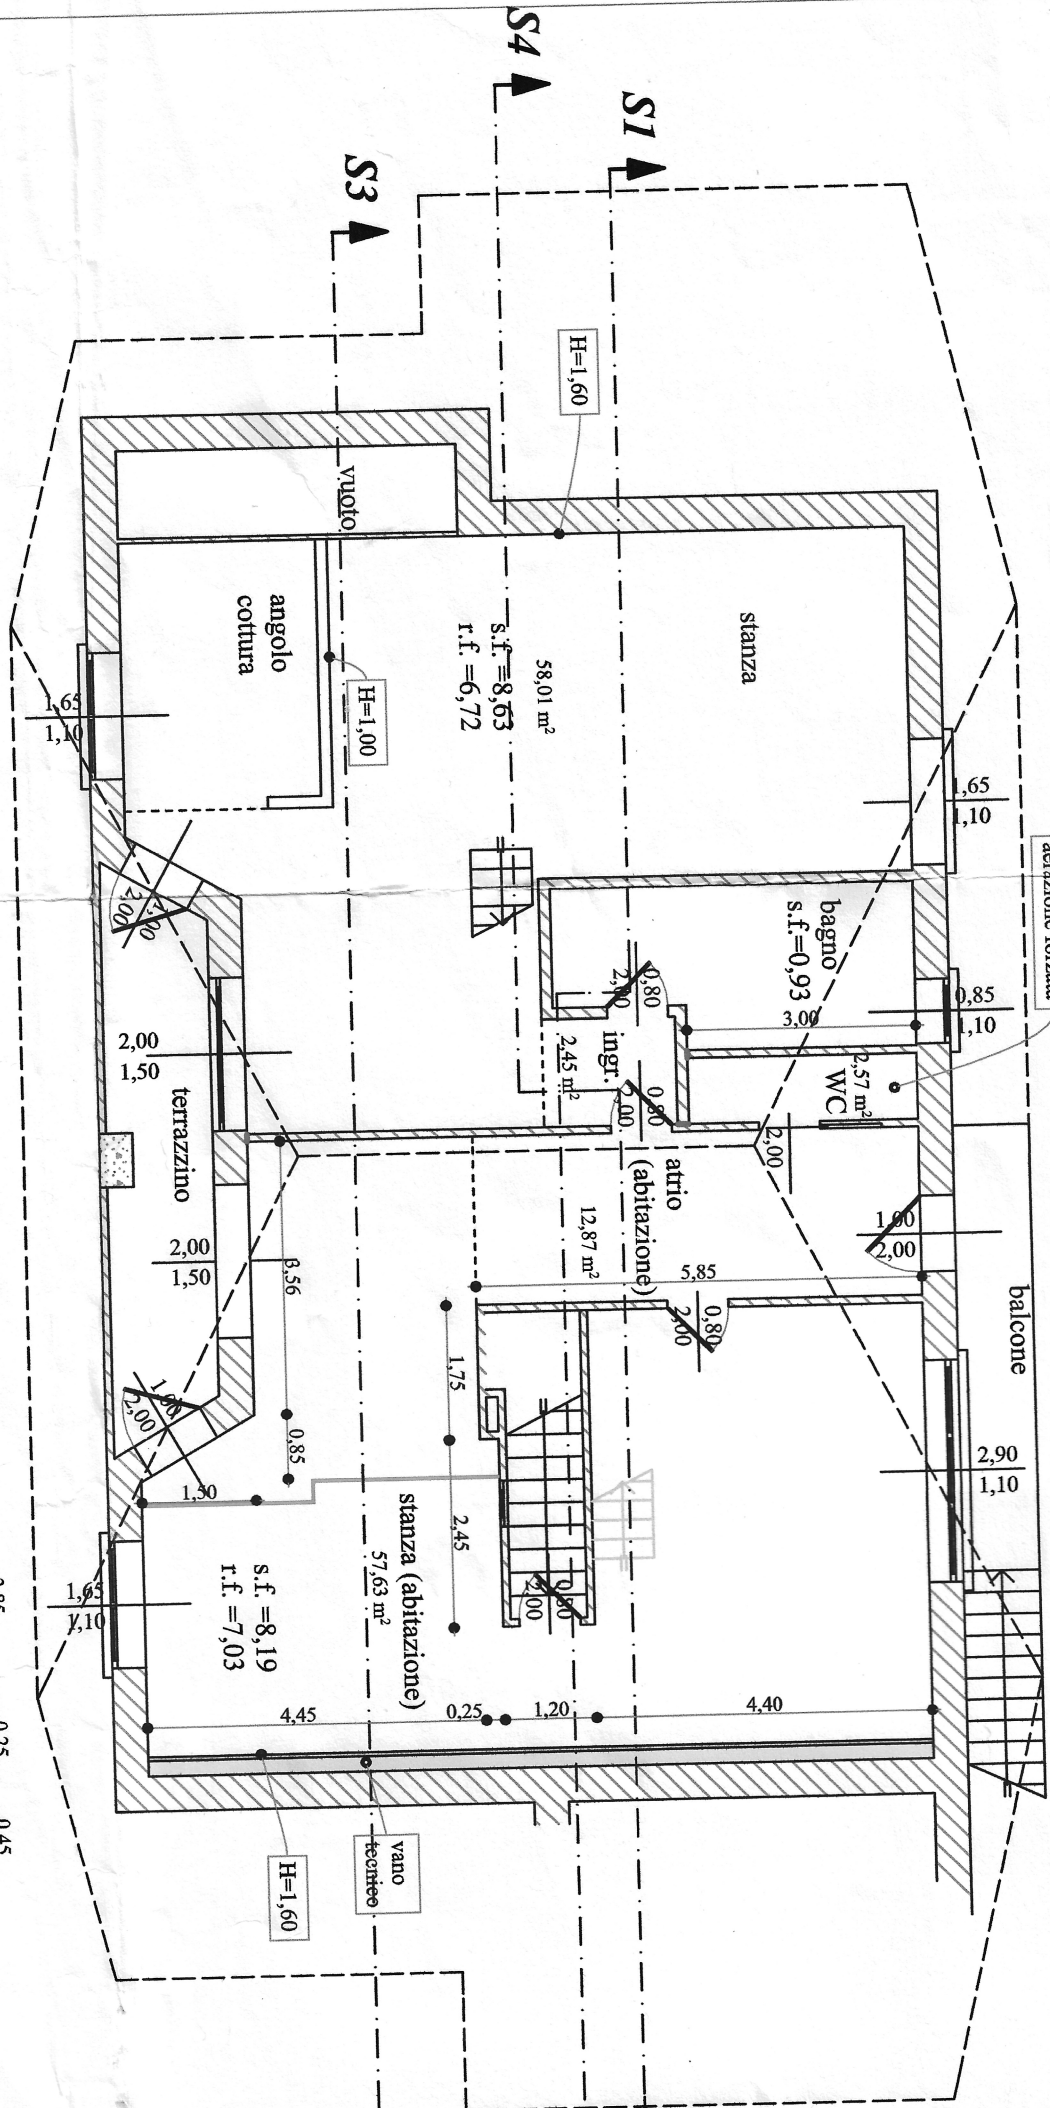


STATO I

PIANO PRIMO SOTTOTETTO

STATO I

PIANO SECONDO SOTTOTETTO

S2

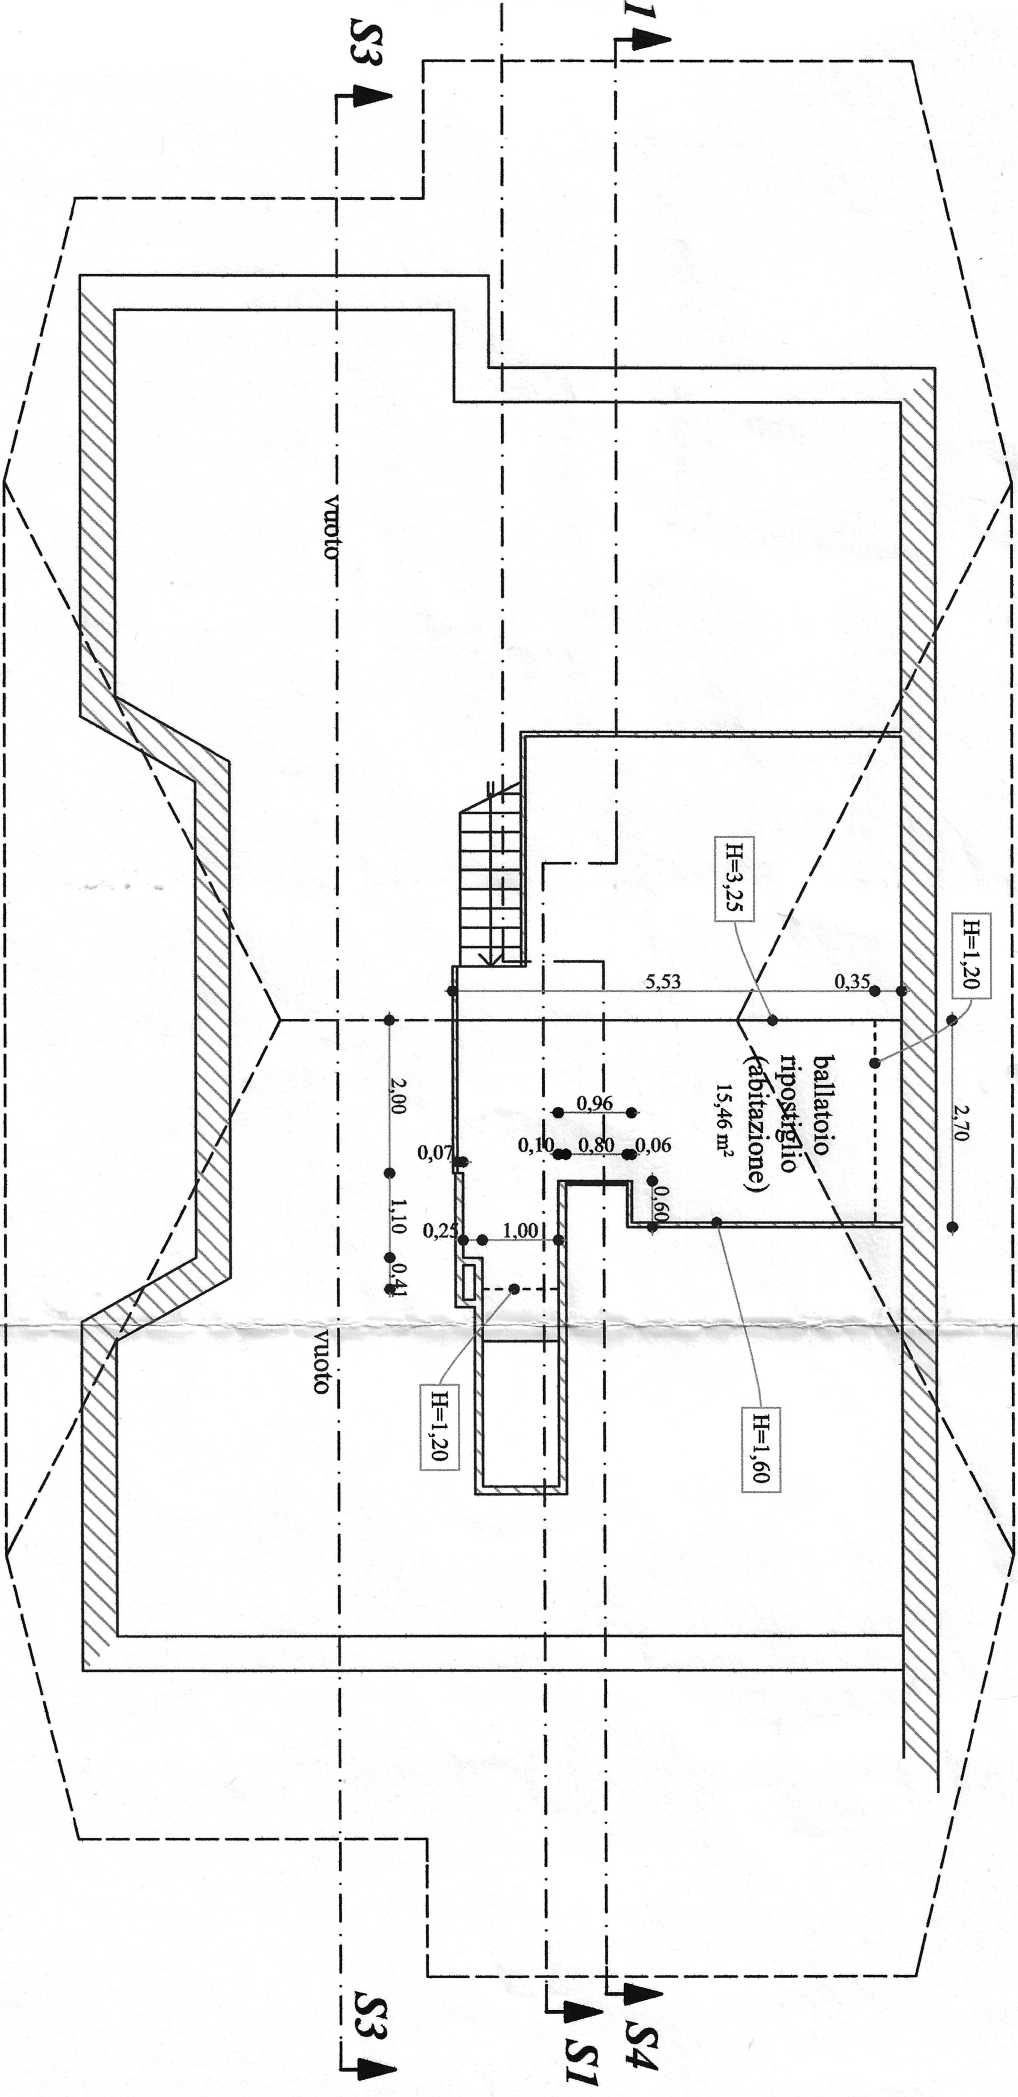

vuoto

vuoto

H=3,25

H=1,20

H=1,60

H=1,20

ballatoio
ripostiglio
(abitazione)
15,46 m²

STATO DI RAFFRONTO

S3

S4
S1