Agenzia del Territorio
CATASTO FABBRICATI
Ufficio Provinciale di
Enna

Dichiarazione protocollo n. EN0083522 del 06/04/2007

Planimetria di u.i.u. in Comune di Enna

Via Franco Longo civ. 6

Identificativi Catastali:
Sezione: A
Foglio: 39
Particella: 385
Subalterno: 8

Compilata da:
Cascio Guido

Iscritto all'albo:
Geometri

Prov. Enna N. 533

Scheda n. 1 Scala 1:200

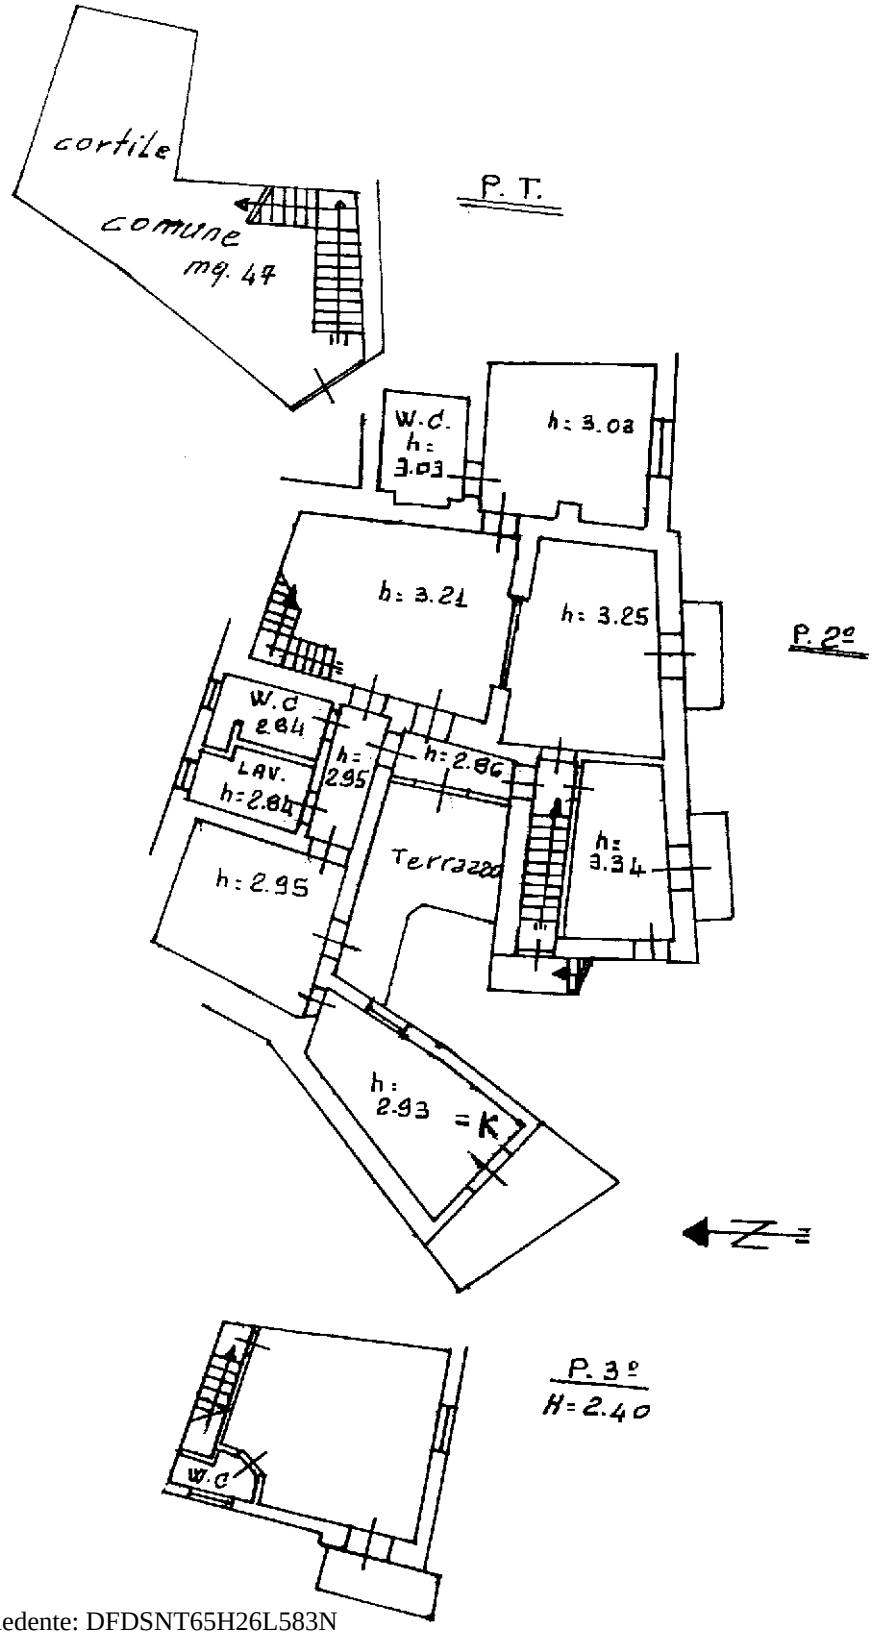

Ultima planimetria in atti

Catasto dei Fabbricati - Situazione al 06/10/2020 - Comune di ENNA (C342) - < Sez.Urb.: A - Foglio: 39 - Particella: 8055 - Subalterno: 8 >
VIA FRANCO LONGO n. 6 piano: 2-3;