


ALTRA PROPRIETA'

ALTRA PROPRIETA'

ALTRA PROPRIETA'

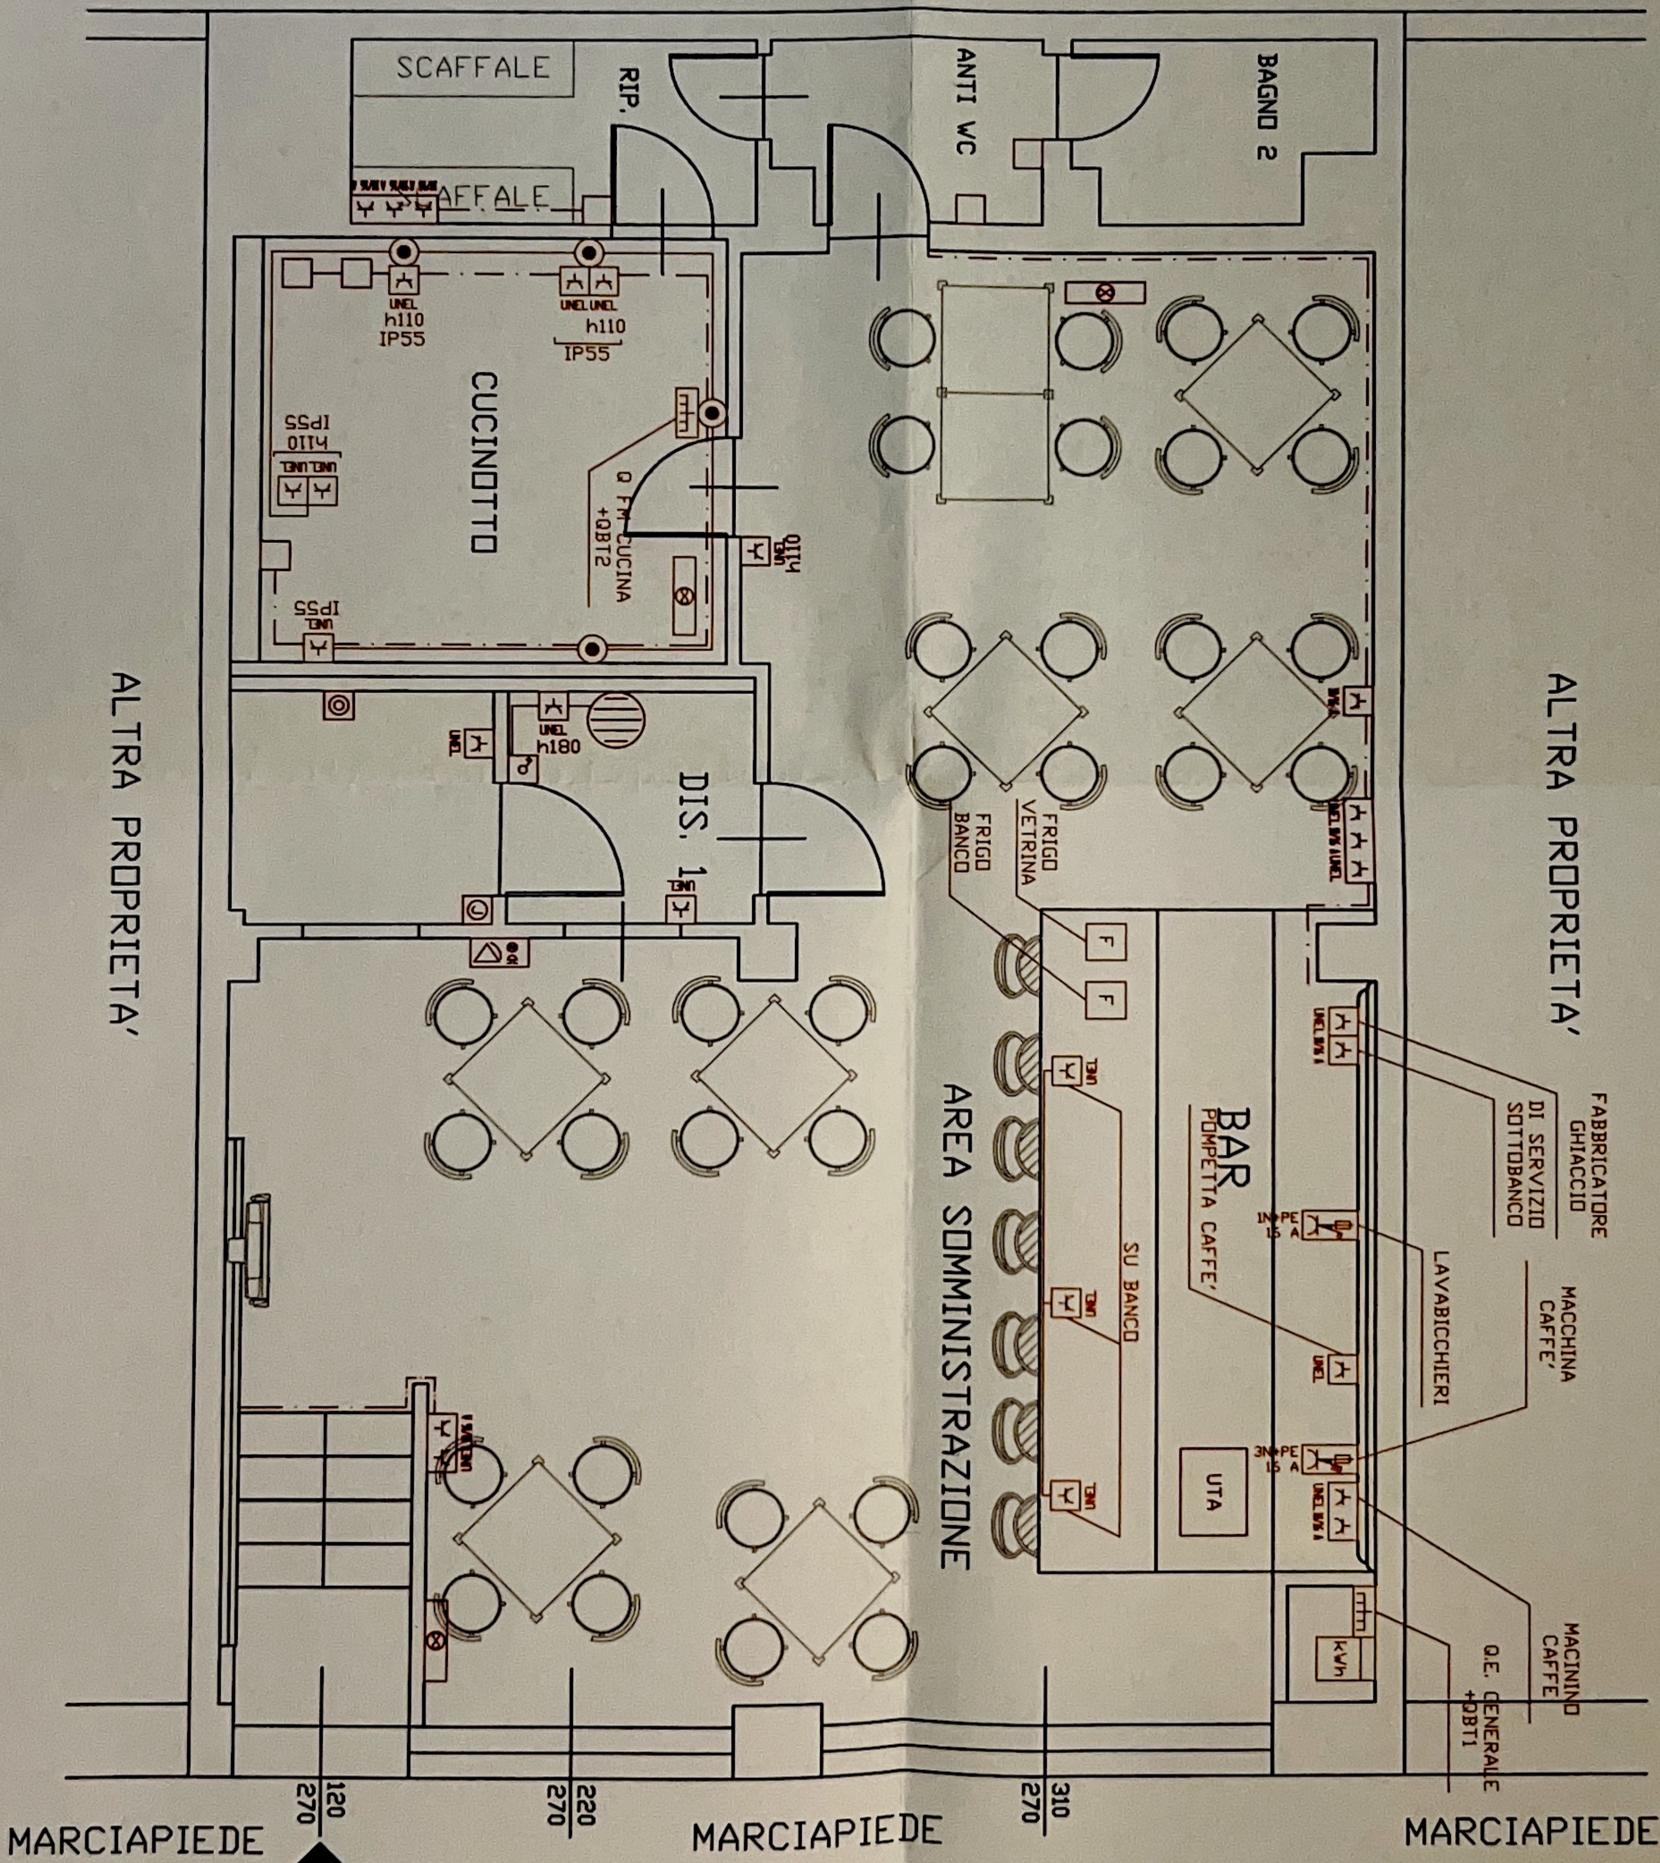

NELLA BOCCA DI LUPPI

C D Z

LEGENDA

QUADRO ELETTRICO

CONTATORE ENERGIA ELETTRICA

CASSETTA DI CONNESSIONE IN MATERIALE ISOLANTE

TUBAZIONE RIGIDA INSTALLATA A PARETE IN MATERIALE ISOLANTE

PRESA A SPINA INDUSTRIALE INTERBLOCCATA 2X16 A+PE COMPLETA DI FUSIBILI DI PROTEZIONE

PRESA A SPINA INDUSTRIALE INTERBLOCCATA 3X16 A+N+PE COMPLETA DI FUSIBILI DI PROTEZIONE

PUNTO ALIMENTAZIONE FRIGORIFERO VETRINA/BANCO

LEGENDA COLORI

IMPIANTO ELETTRICO DI FORZA MOTRICE GIA' ESISTENTE

IMPIANTO ELETTRICO DI FORZA MOTRICE NUOVO