Agenzia del Territorio
CATASTO FABBRICATI
Ufficio Provinciale di
Verona

Dichiarazione protocollo n. VR0393509 del 23/10/2009

Planimetria di u.i.u. in Comune di Castelnuovo Di Verona

Via Milano civ.

Identificativi Catastali:	Compilata da:
Sezione:	De Santi Giovanni
Foglio: 16	Iscritto all'albo: Architetti
Particella: 316	
Subalterno: 5	Prov. Verona N. 180

Scheda n. 1 Scala 1:200

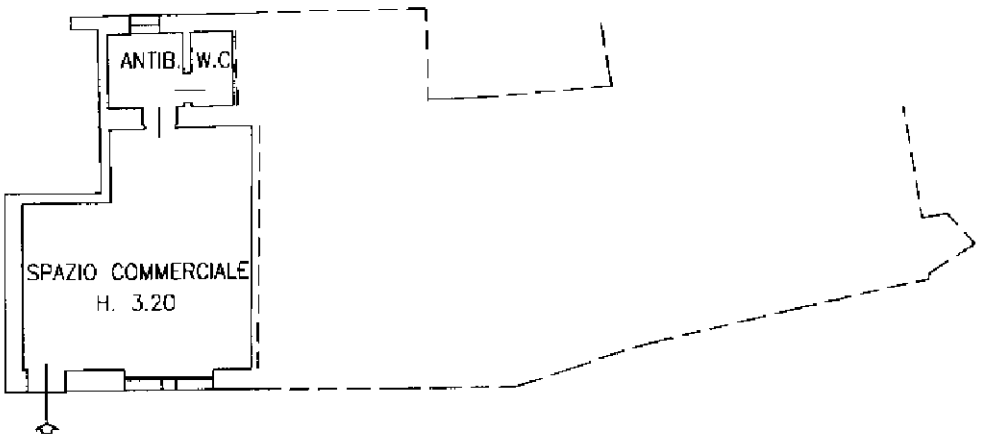

PIANO TERRA

10 mm

Catasto dei Fabbricati - Situazione al 18/01/2024 - Comune di CASTELNUOVO DEL GARDA(C225) - < Foglio 16 - Particella 316 - Subalterno 5 >
VIA MILANO Piano T

Ultima planimetria in atti