


PIANO PRIMO SCALA 1:100



PIANO SOTTOTETTO SCALA 1:100

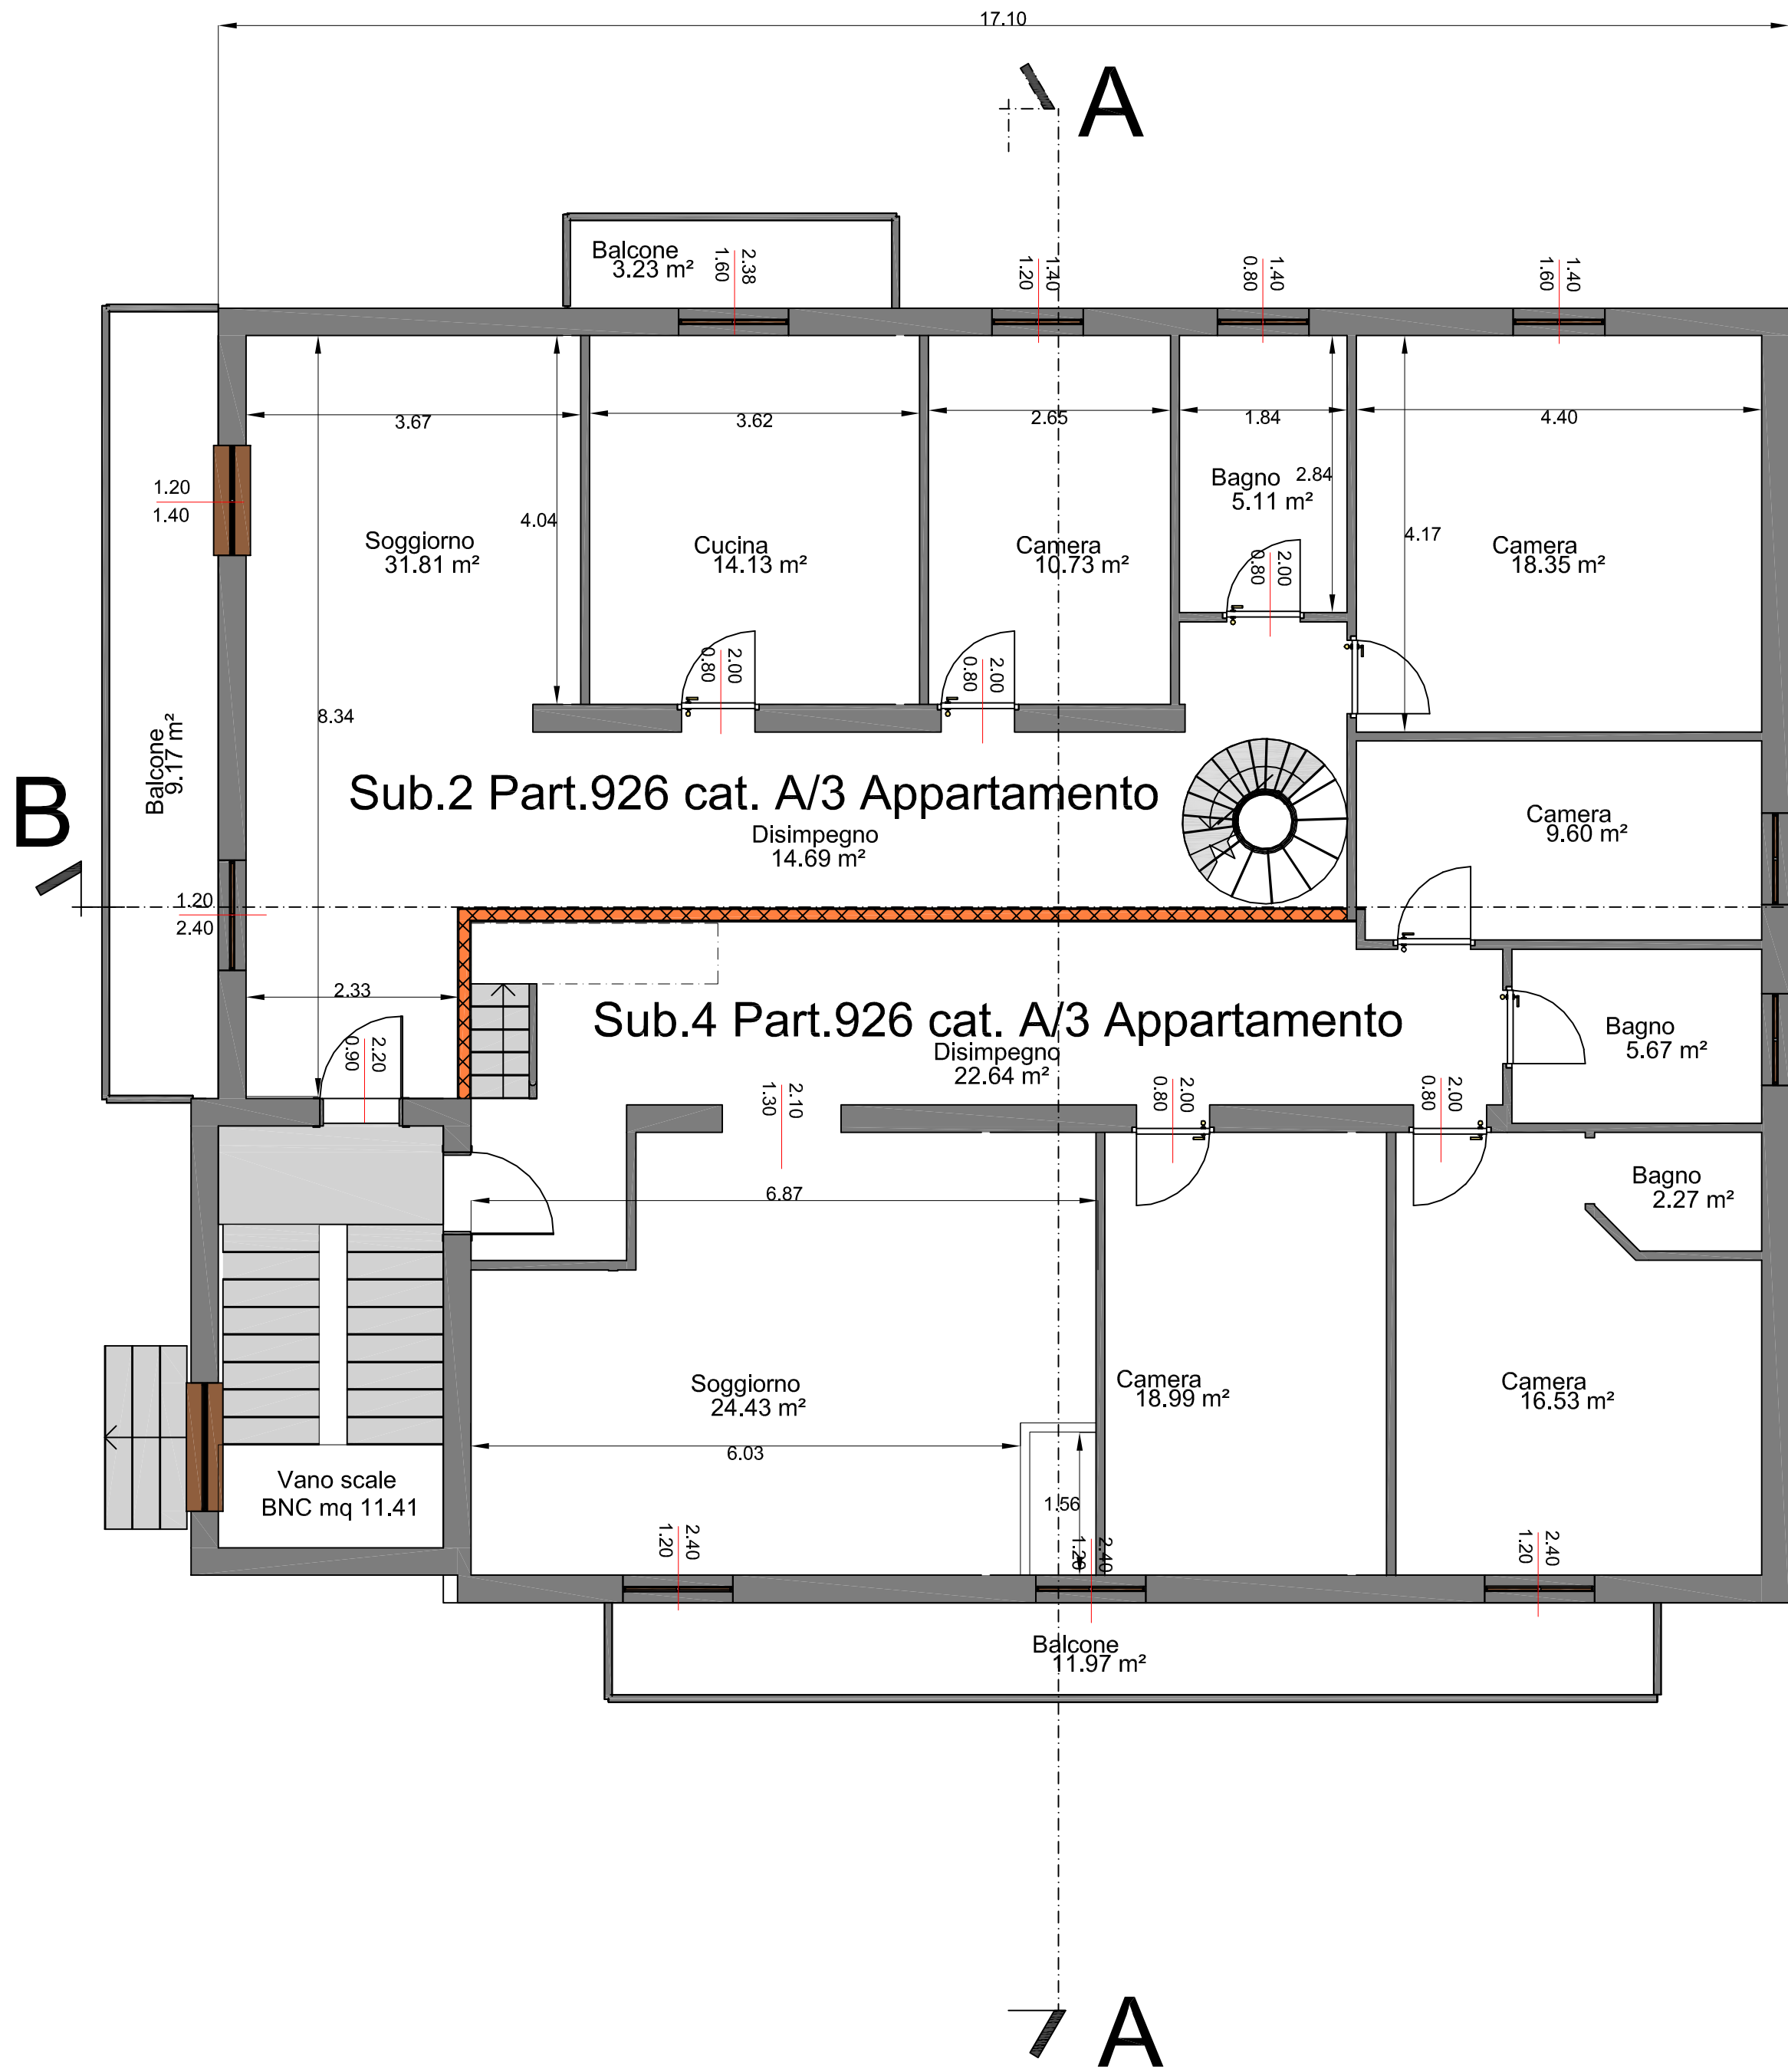