






PROSPETTO via SOLFERINO
(Esistente)

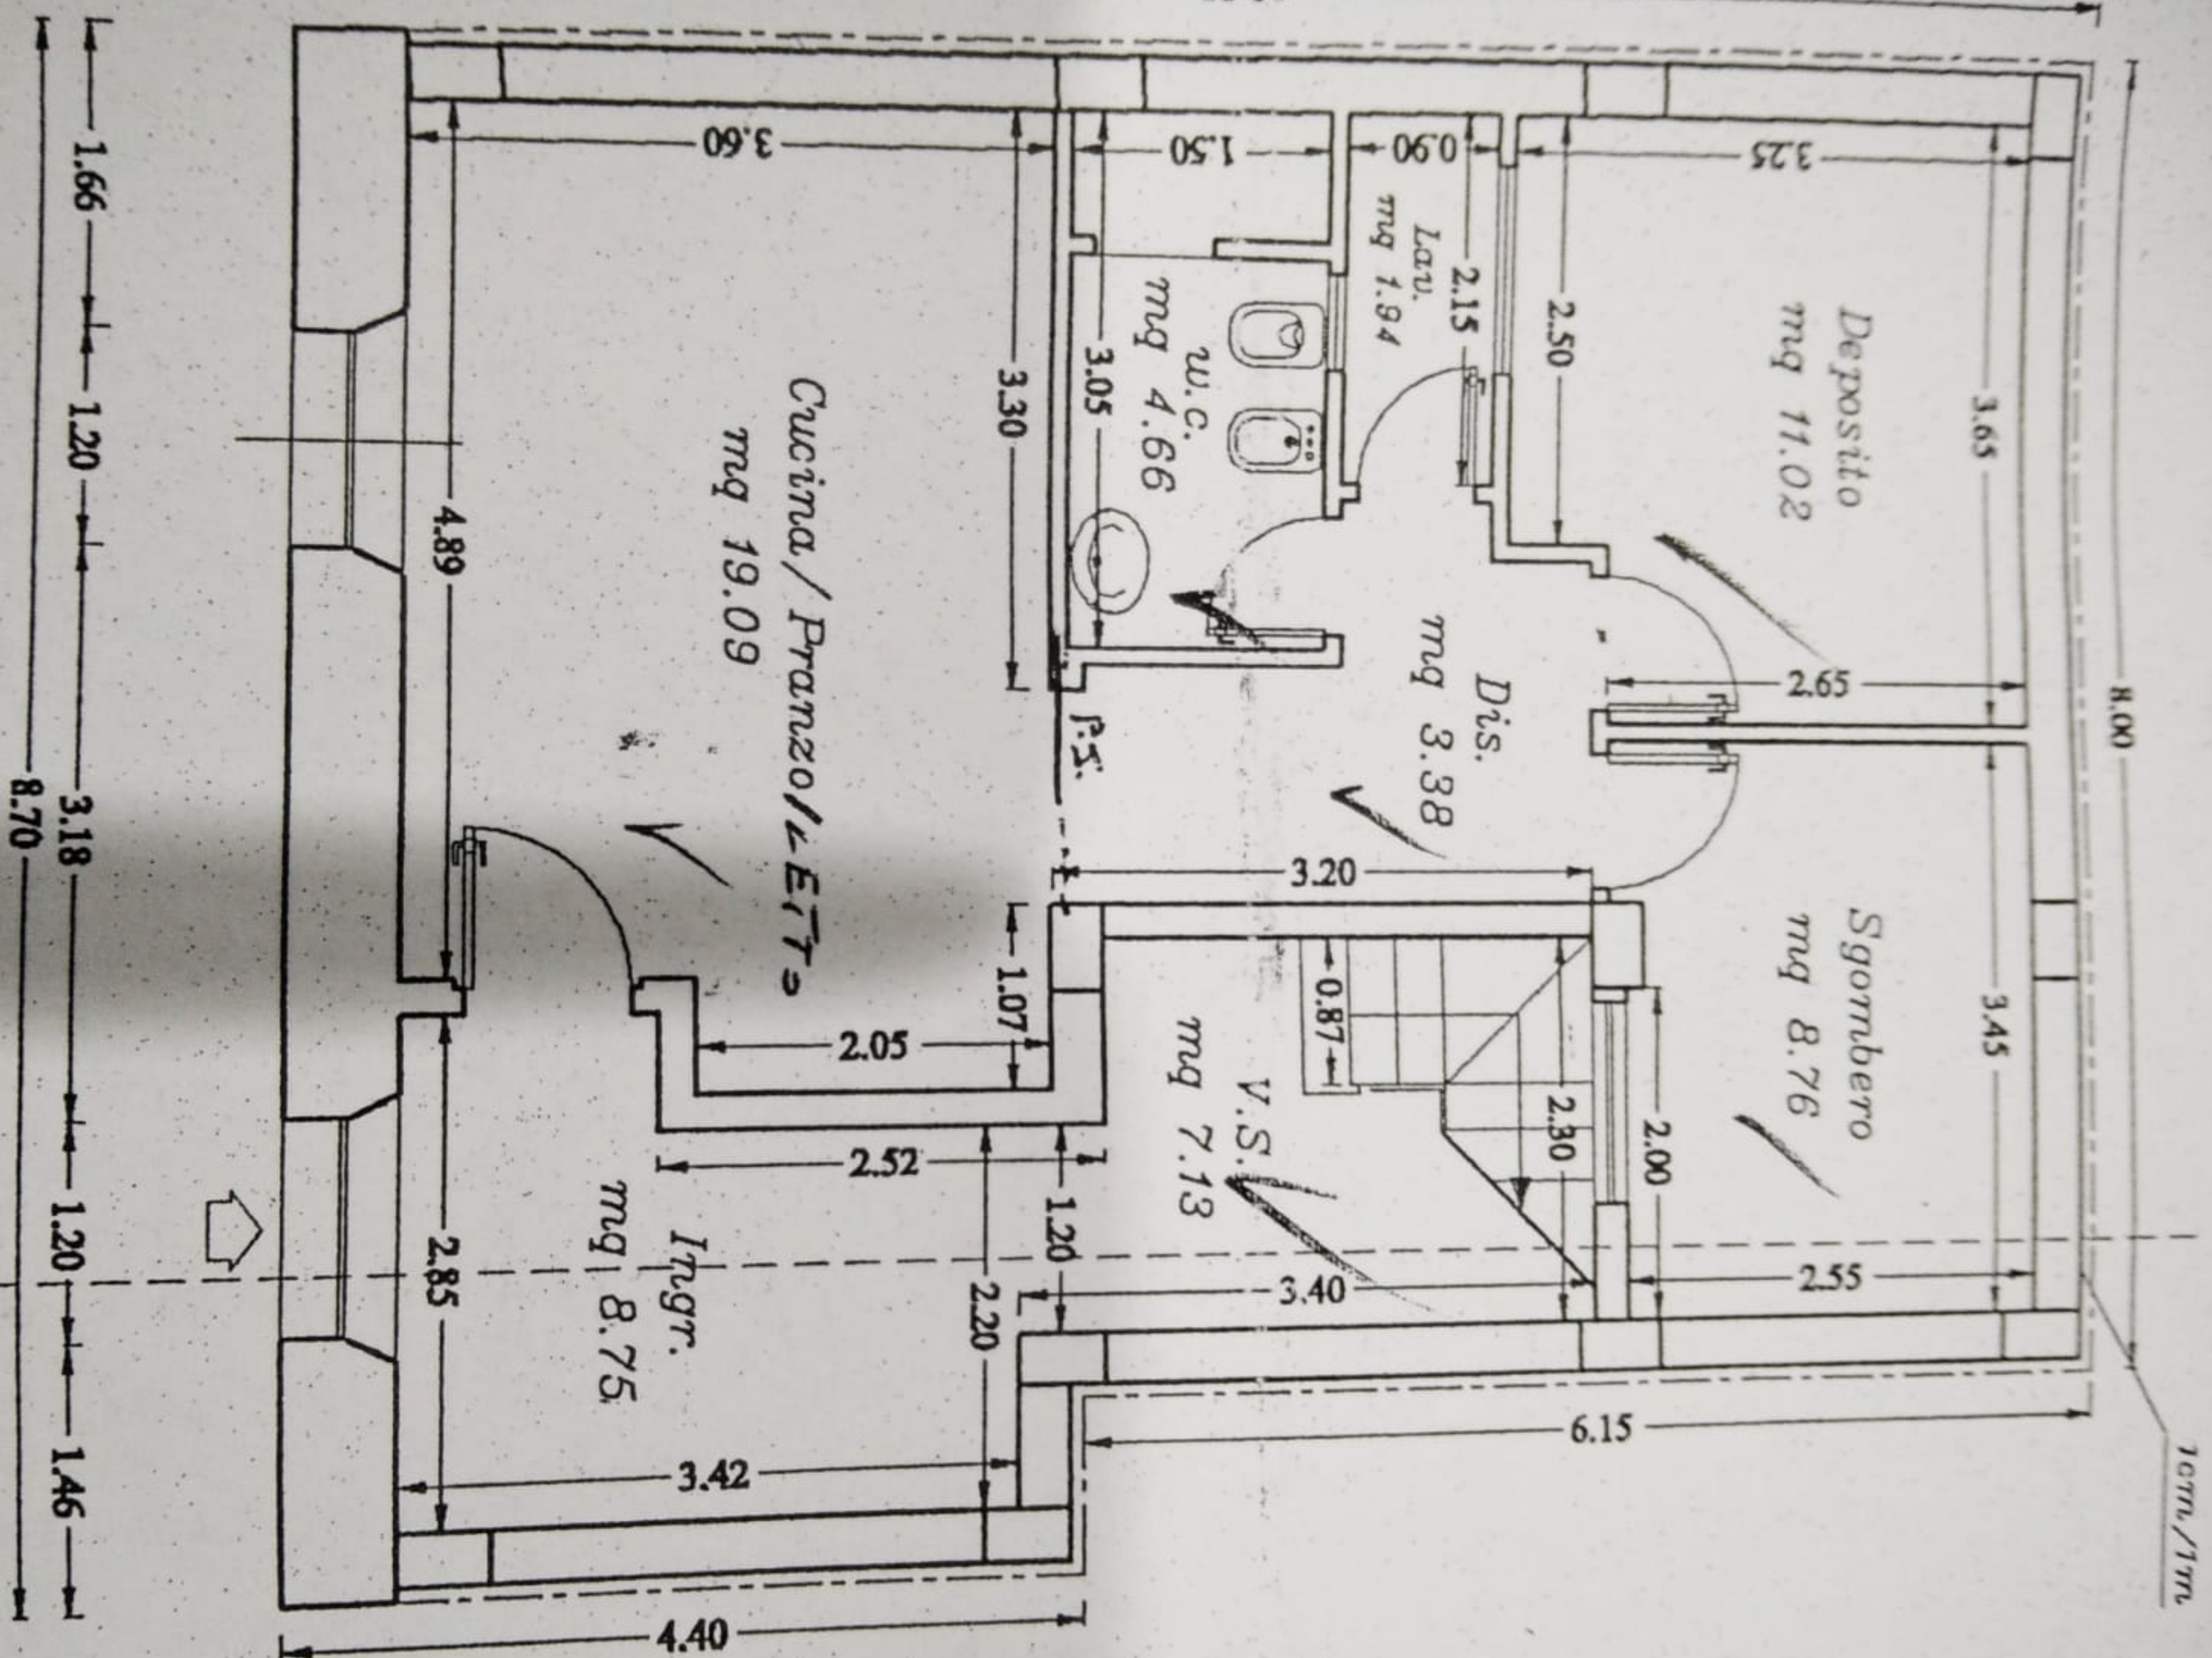

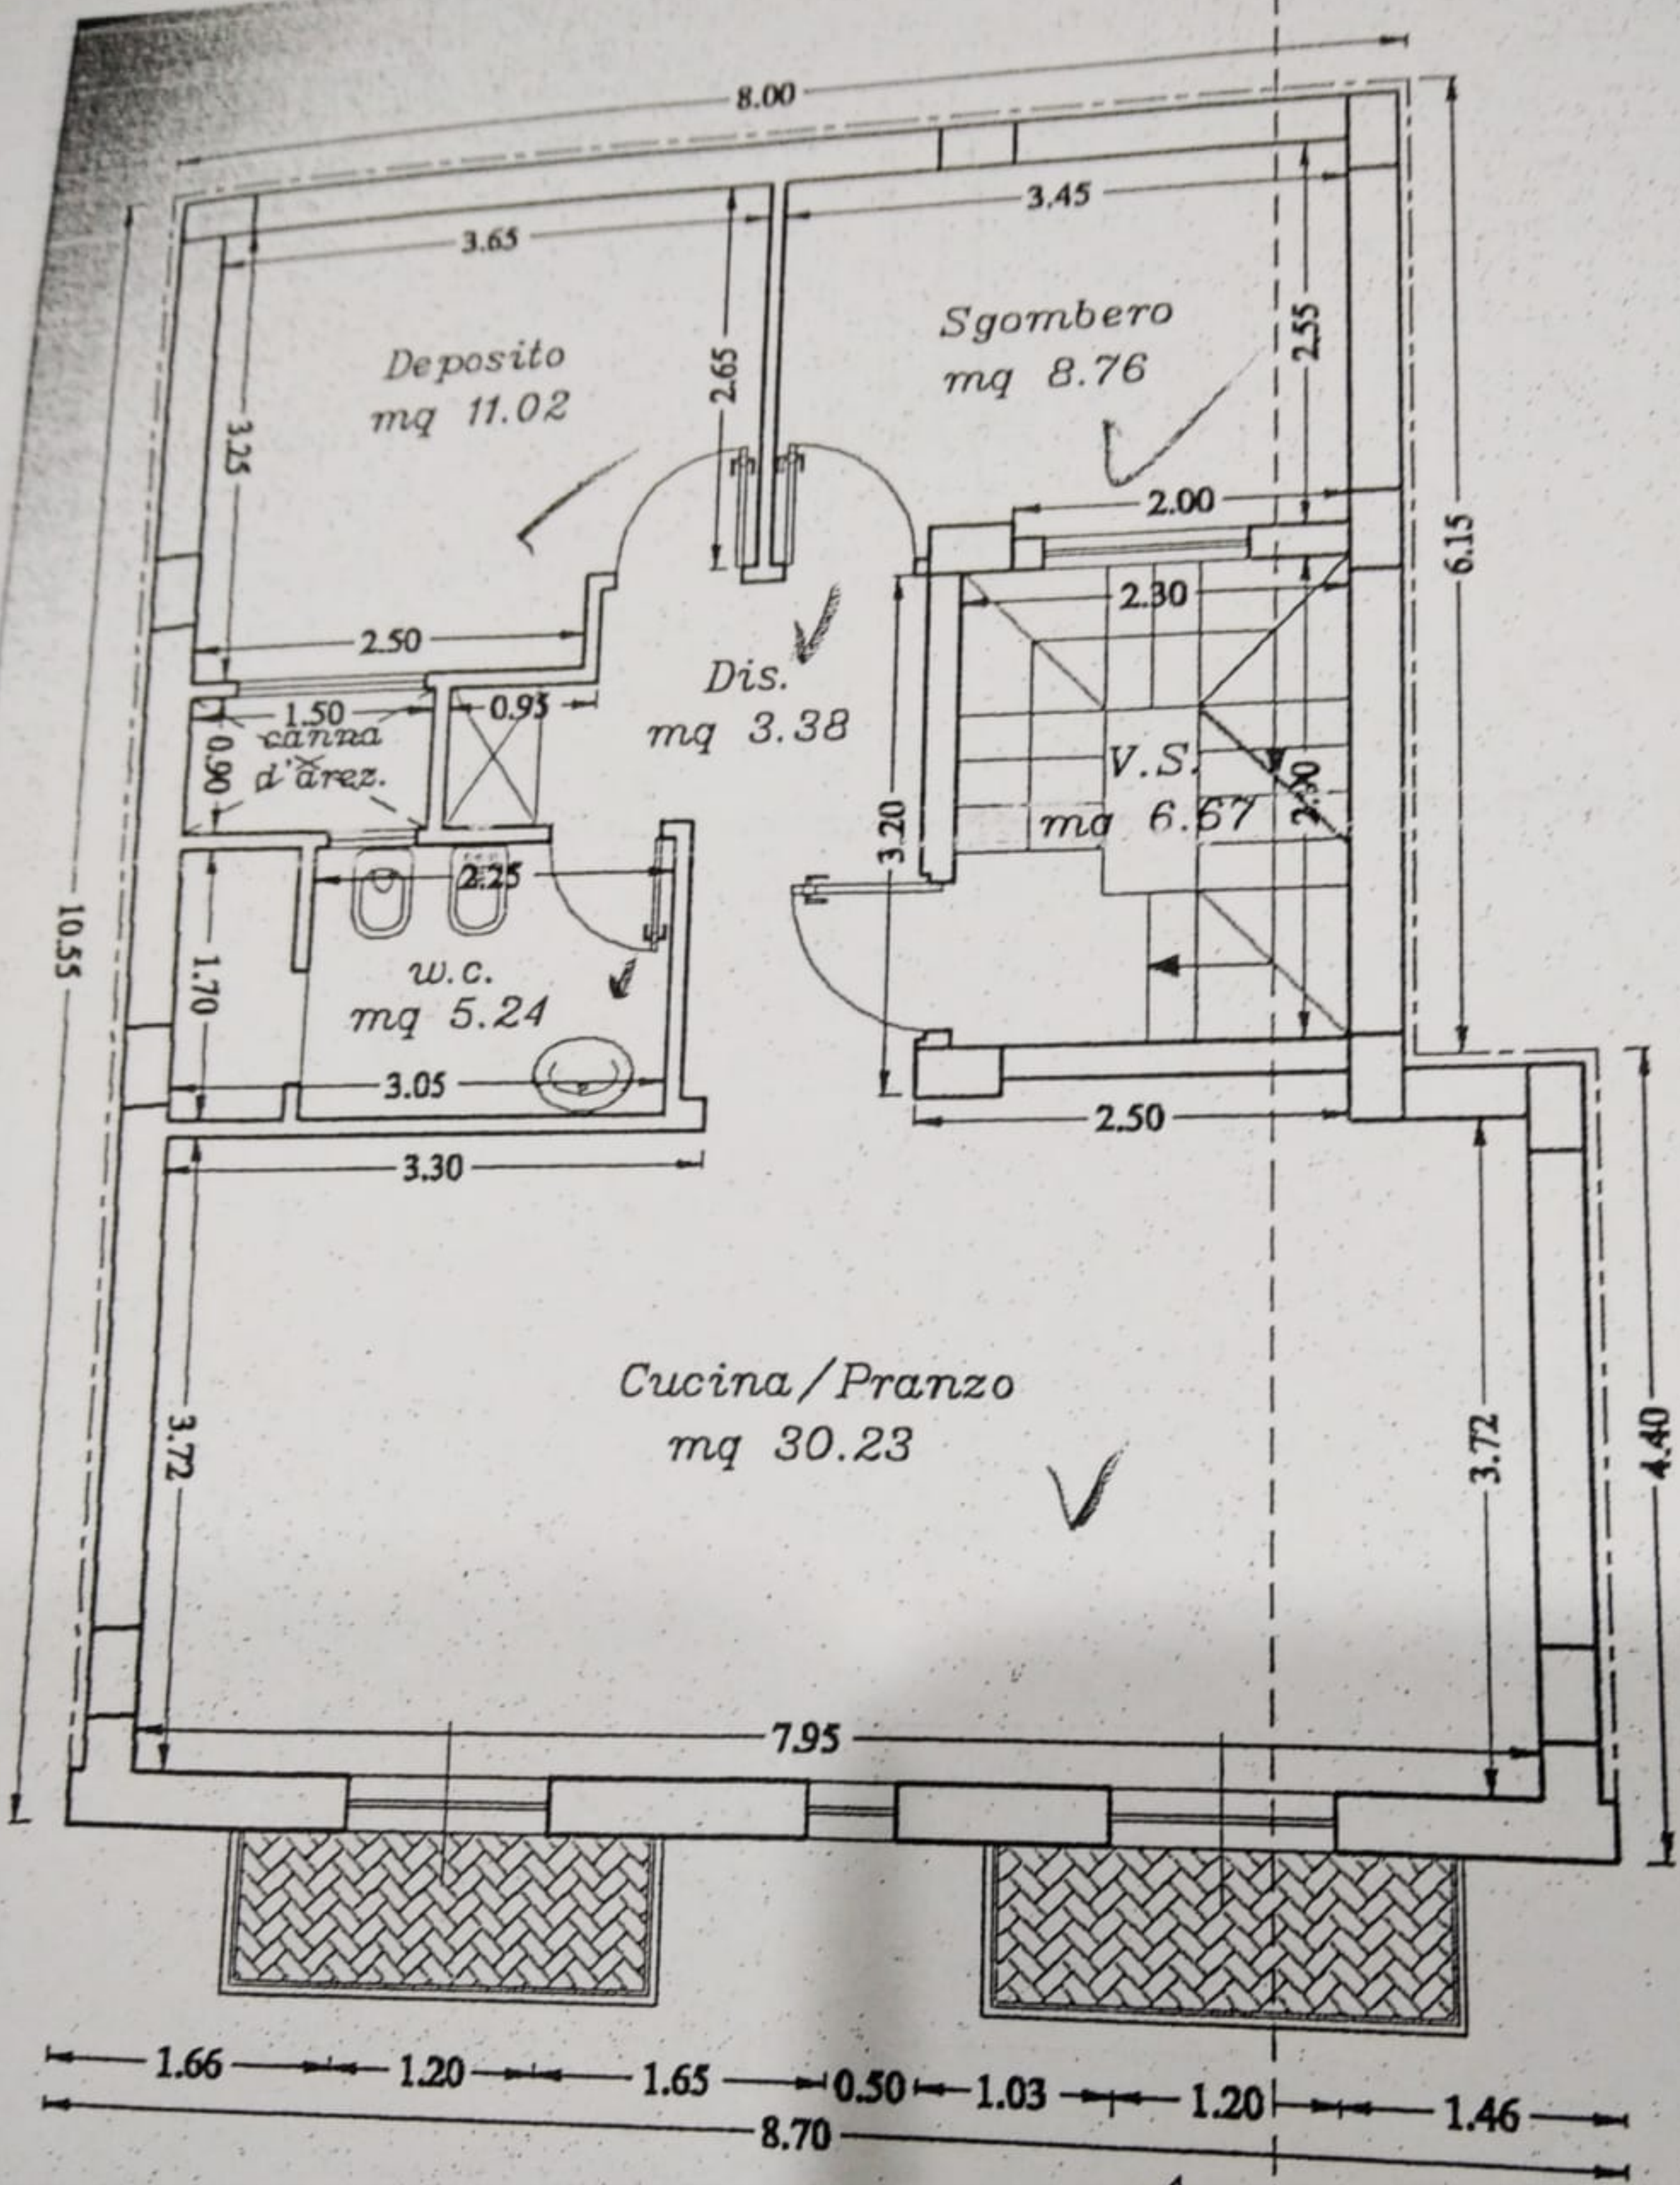

PIANTA PIANO PRIMO
(Progetto)

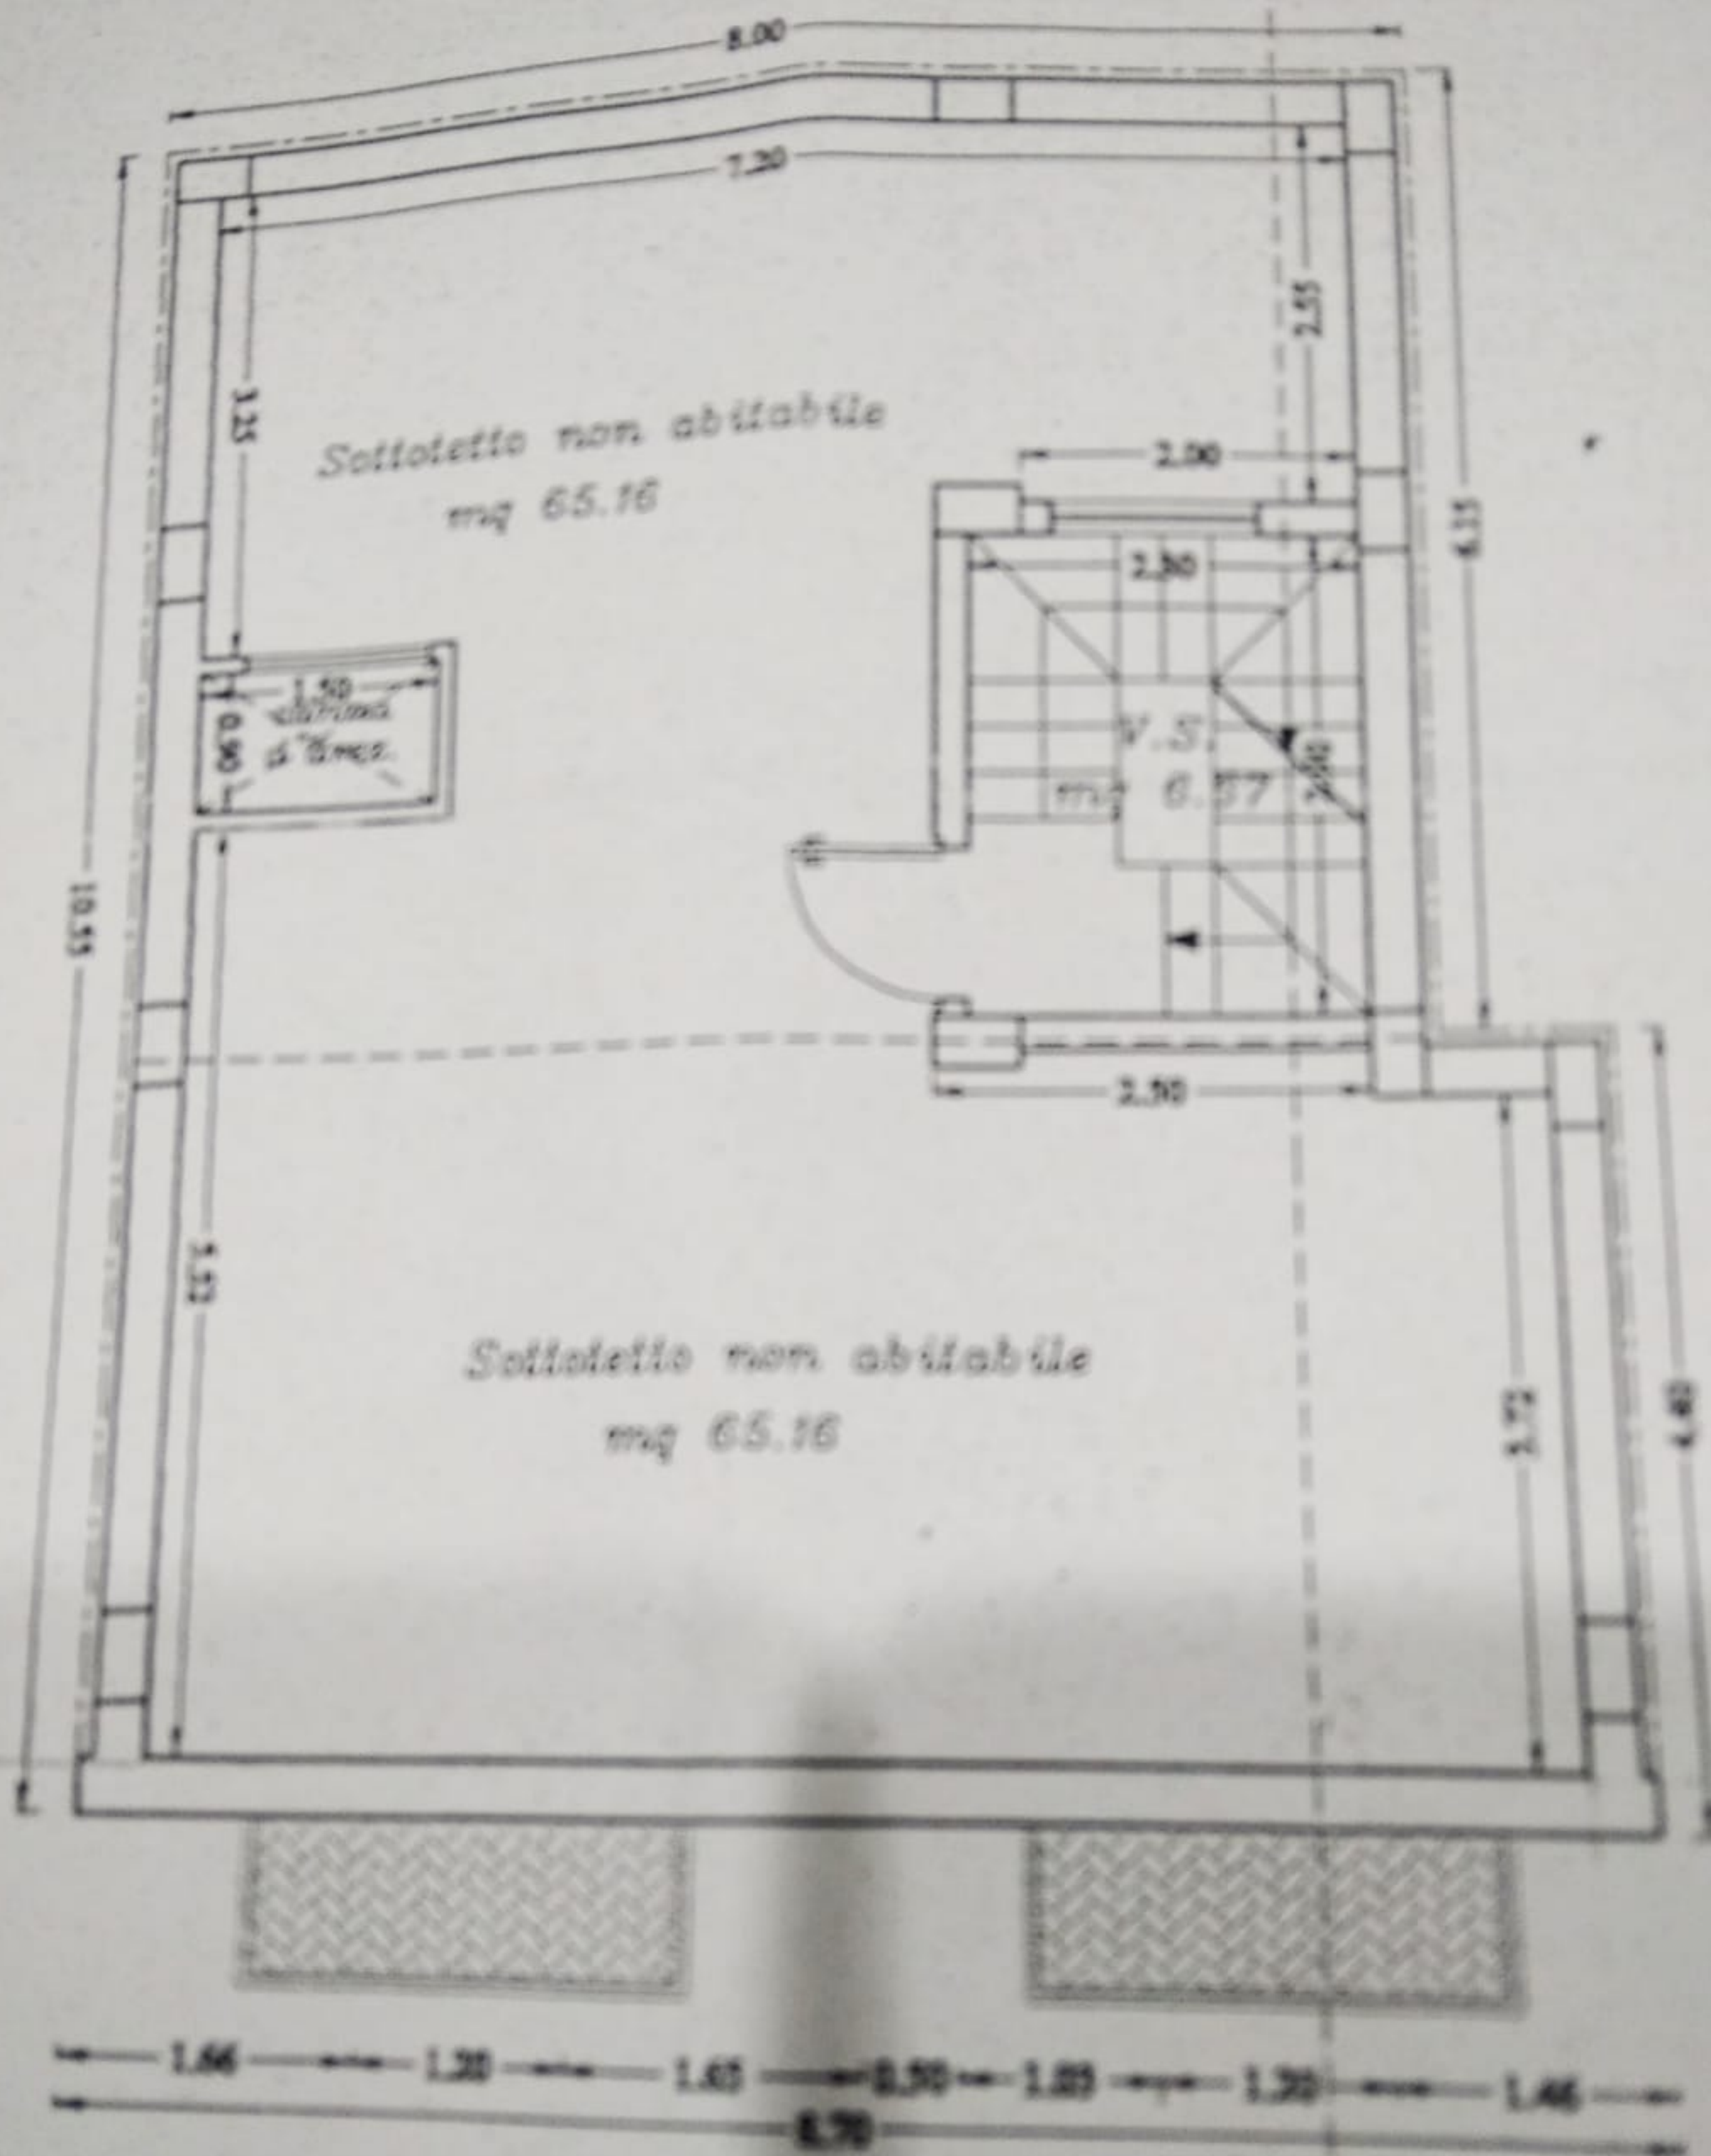

PIANTA PIANO SOTTOTETTO
(Progetto)