personali
e dei dati
essità da
personali
sso terzi
onico che
lo studio,
te per lo
modalità
ati che le
tato. ====
==========
scritto da
l fogli due
e letto ai
alle ore
==========
==========
==========
==========

MODULARIO
F. - Cat. S. T. - 413

MINISTERO DELLE FINANZE

DIREZIONE GENERALE DEL CATASTO E DEI SERVIZI TECNICI ERARIALI

Lire 20

191
230

NUOVO CATASTO EDILIZIO URBANO

(R. DECRETO-LEGGE 18 APRILE 1939, N. 652)

Planimetria dell'immobile situato nel Comune di Bergamo *Via* Le G. Cesare N° 22

Ditta Togni Agostino e Melatiou Teodoro

Allegata alla dichiarazione presentata all'Ufficio Tecnico Erariale di Bergamo

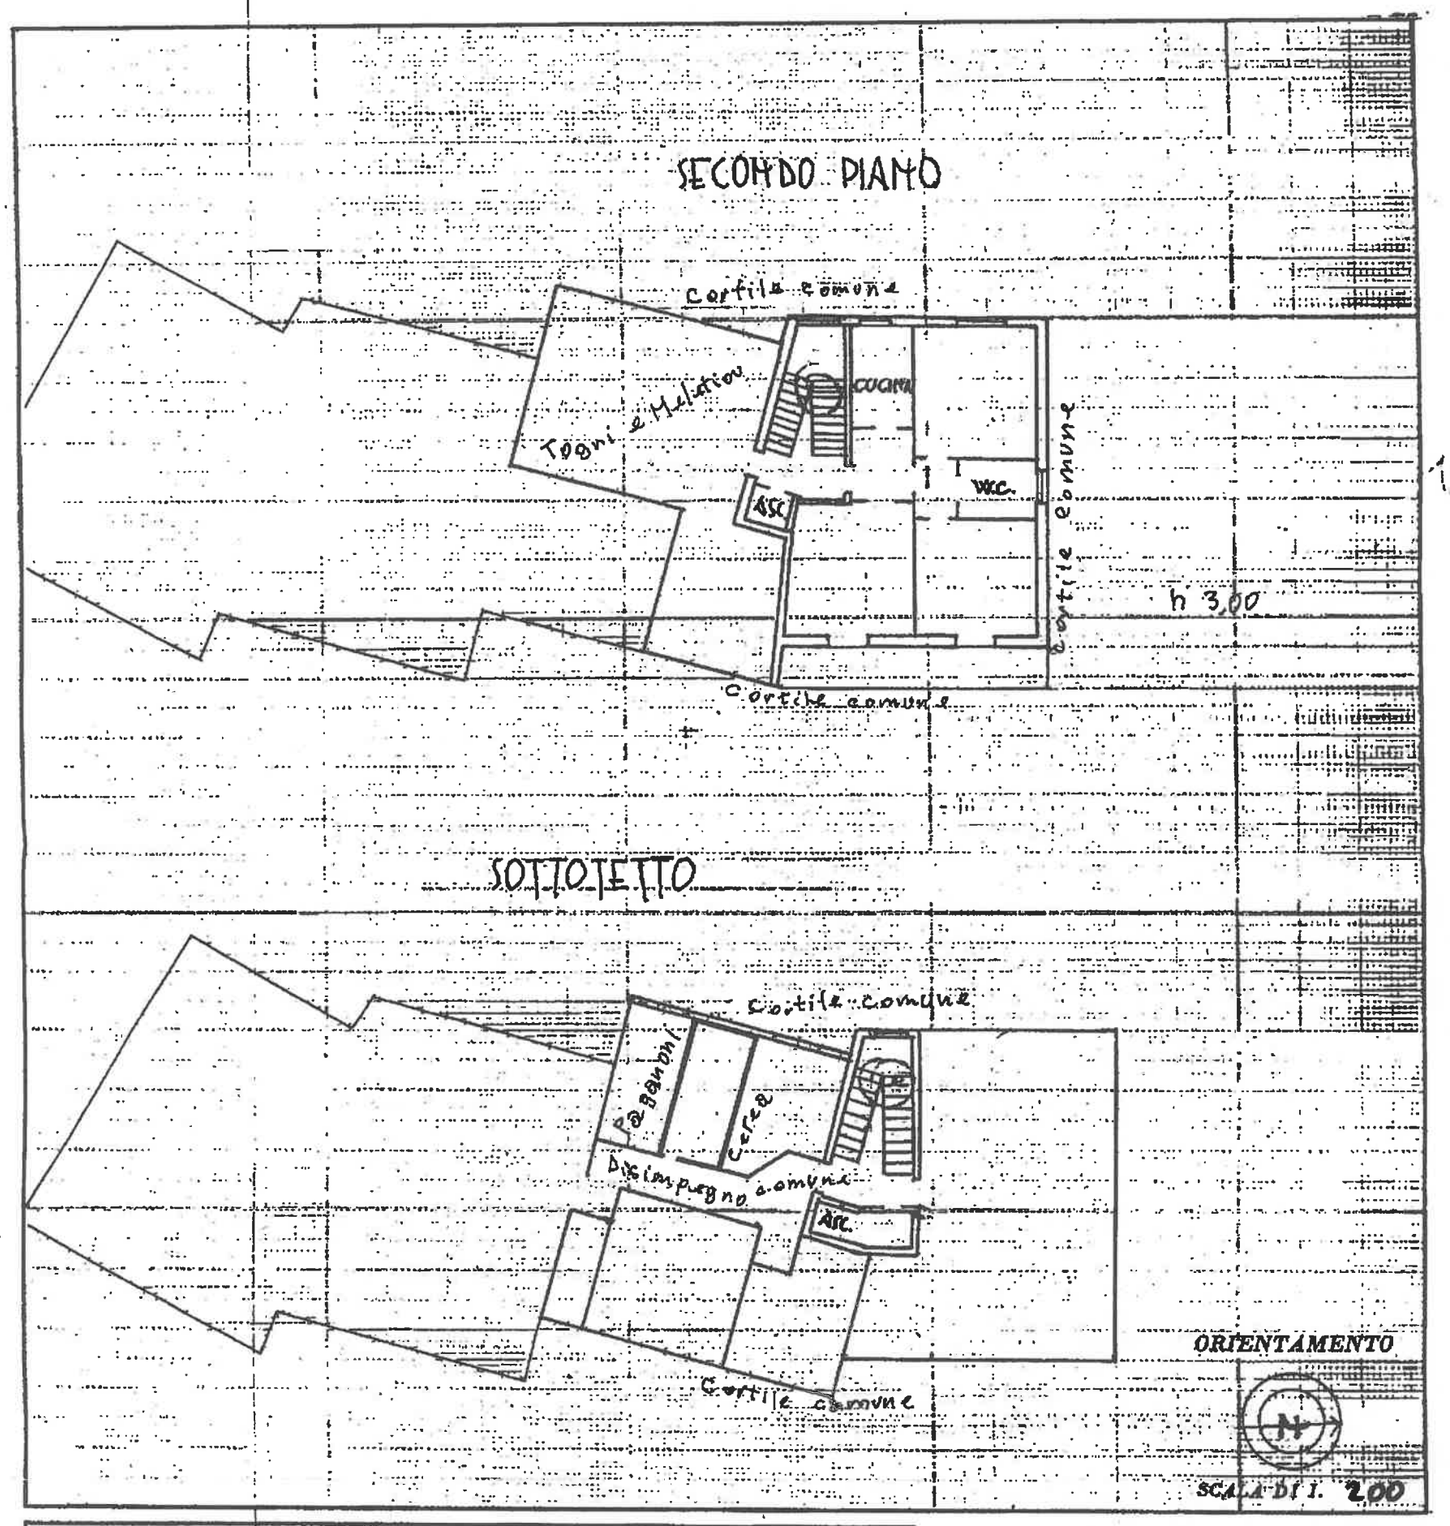

SPAZIO RISERVATO PER LE ANNOTAZIONI D'UFFICIO

DATA 11798

PROT. N° 29/8/61

Compilata dal Geometra Cerati Aldo
(Titolo, nome e cognome del tecnico)

Iscritto all'Albo dei Geometri della Provincia di Bergamo

COLLEGIO dei GEOMETRI della Provincia di Bergamo
Geom. CERATI ALDO
Iscrizione 135
BERGAMO

DATA

Firma:

ISTITUTO POLIGRAFICO DELLO STATO

Alegri Santullo Eugenio
fotocopia conforme

ALLEGATO "A" al n. 68215/14212

ta presentazione: 29/08/1961 - Data: 20/06/2011 - n. BG0224012 - Richiedente MANNARELLA FRANCESCO
tato dei Fabbricati - Situazione al 20/06/2011 - Comune di BERGAMO(A794) - < Sezione Urbana: RE Foglio: 5 Particella: 109 - Subalterno 20 >
TA E CAIO GIULIO CESARE n. 22 piano: 2;
Formato di acq.: A3(266x418) - Fatt. di scala: 1:1