




COMUNE DI MARCARIA MN

Foglio 42
Map. 140-144-138-138-141

Area 1470 mq.
mq. coperto 380 mq.
e di pertinenza 660 mq.

PT: STATO MODIFICATO

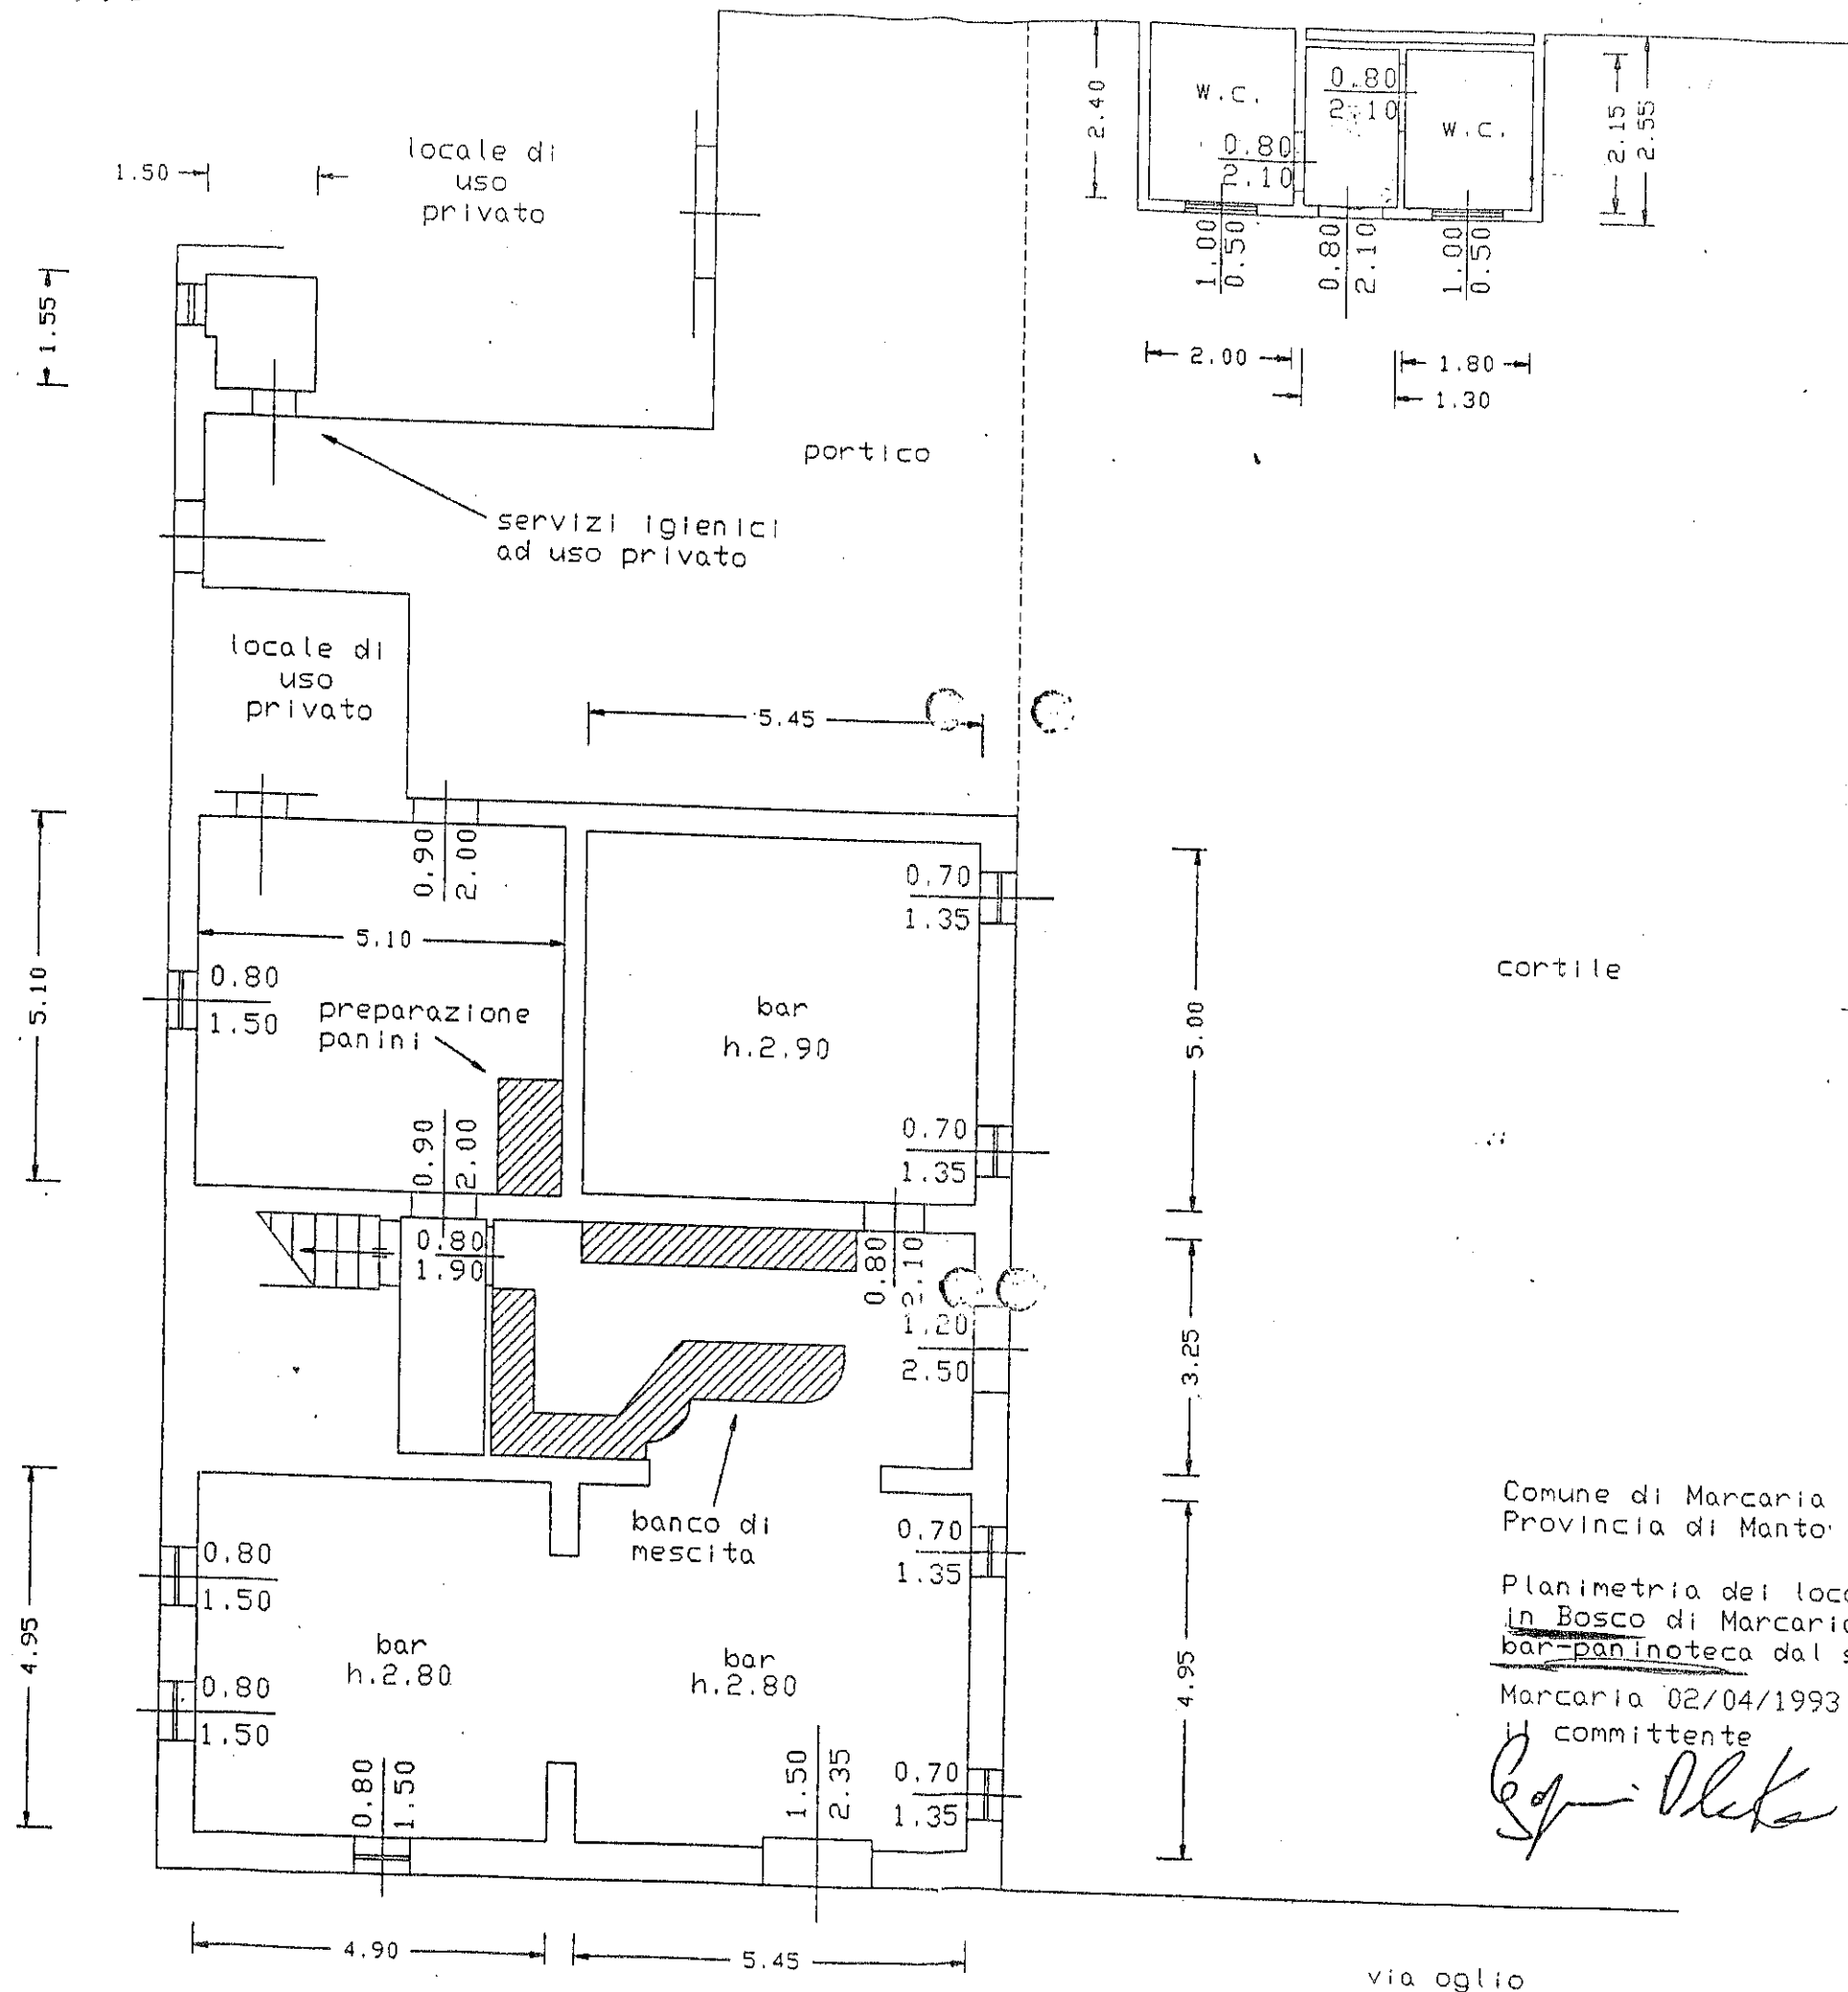

area terreno
superficie coperta area 381
di pavimento a 663
sup. 1.480

SAN MICHELE
"Zona 31"

Foglio 42
Riduzione 140-144-138-141-139

Comune di Marcaria
Provincia di Mantova

Planimetria dei locali posti in San Michele
in Bosco di Marcaria, via Oglio, adibiti a
bar-paninoteca dal signor GASPARINI ROBE

Marcaria 02/04/1993.
Il committente


Roberto Manarini

Il tecnico



PIANO TERRA

VIA OGLIO

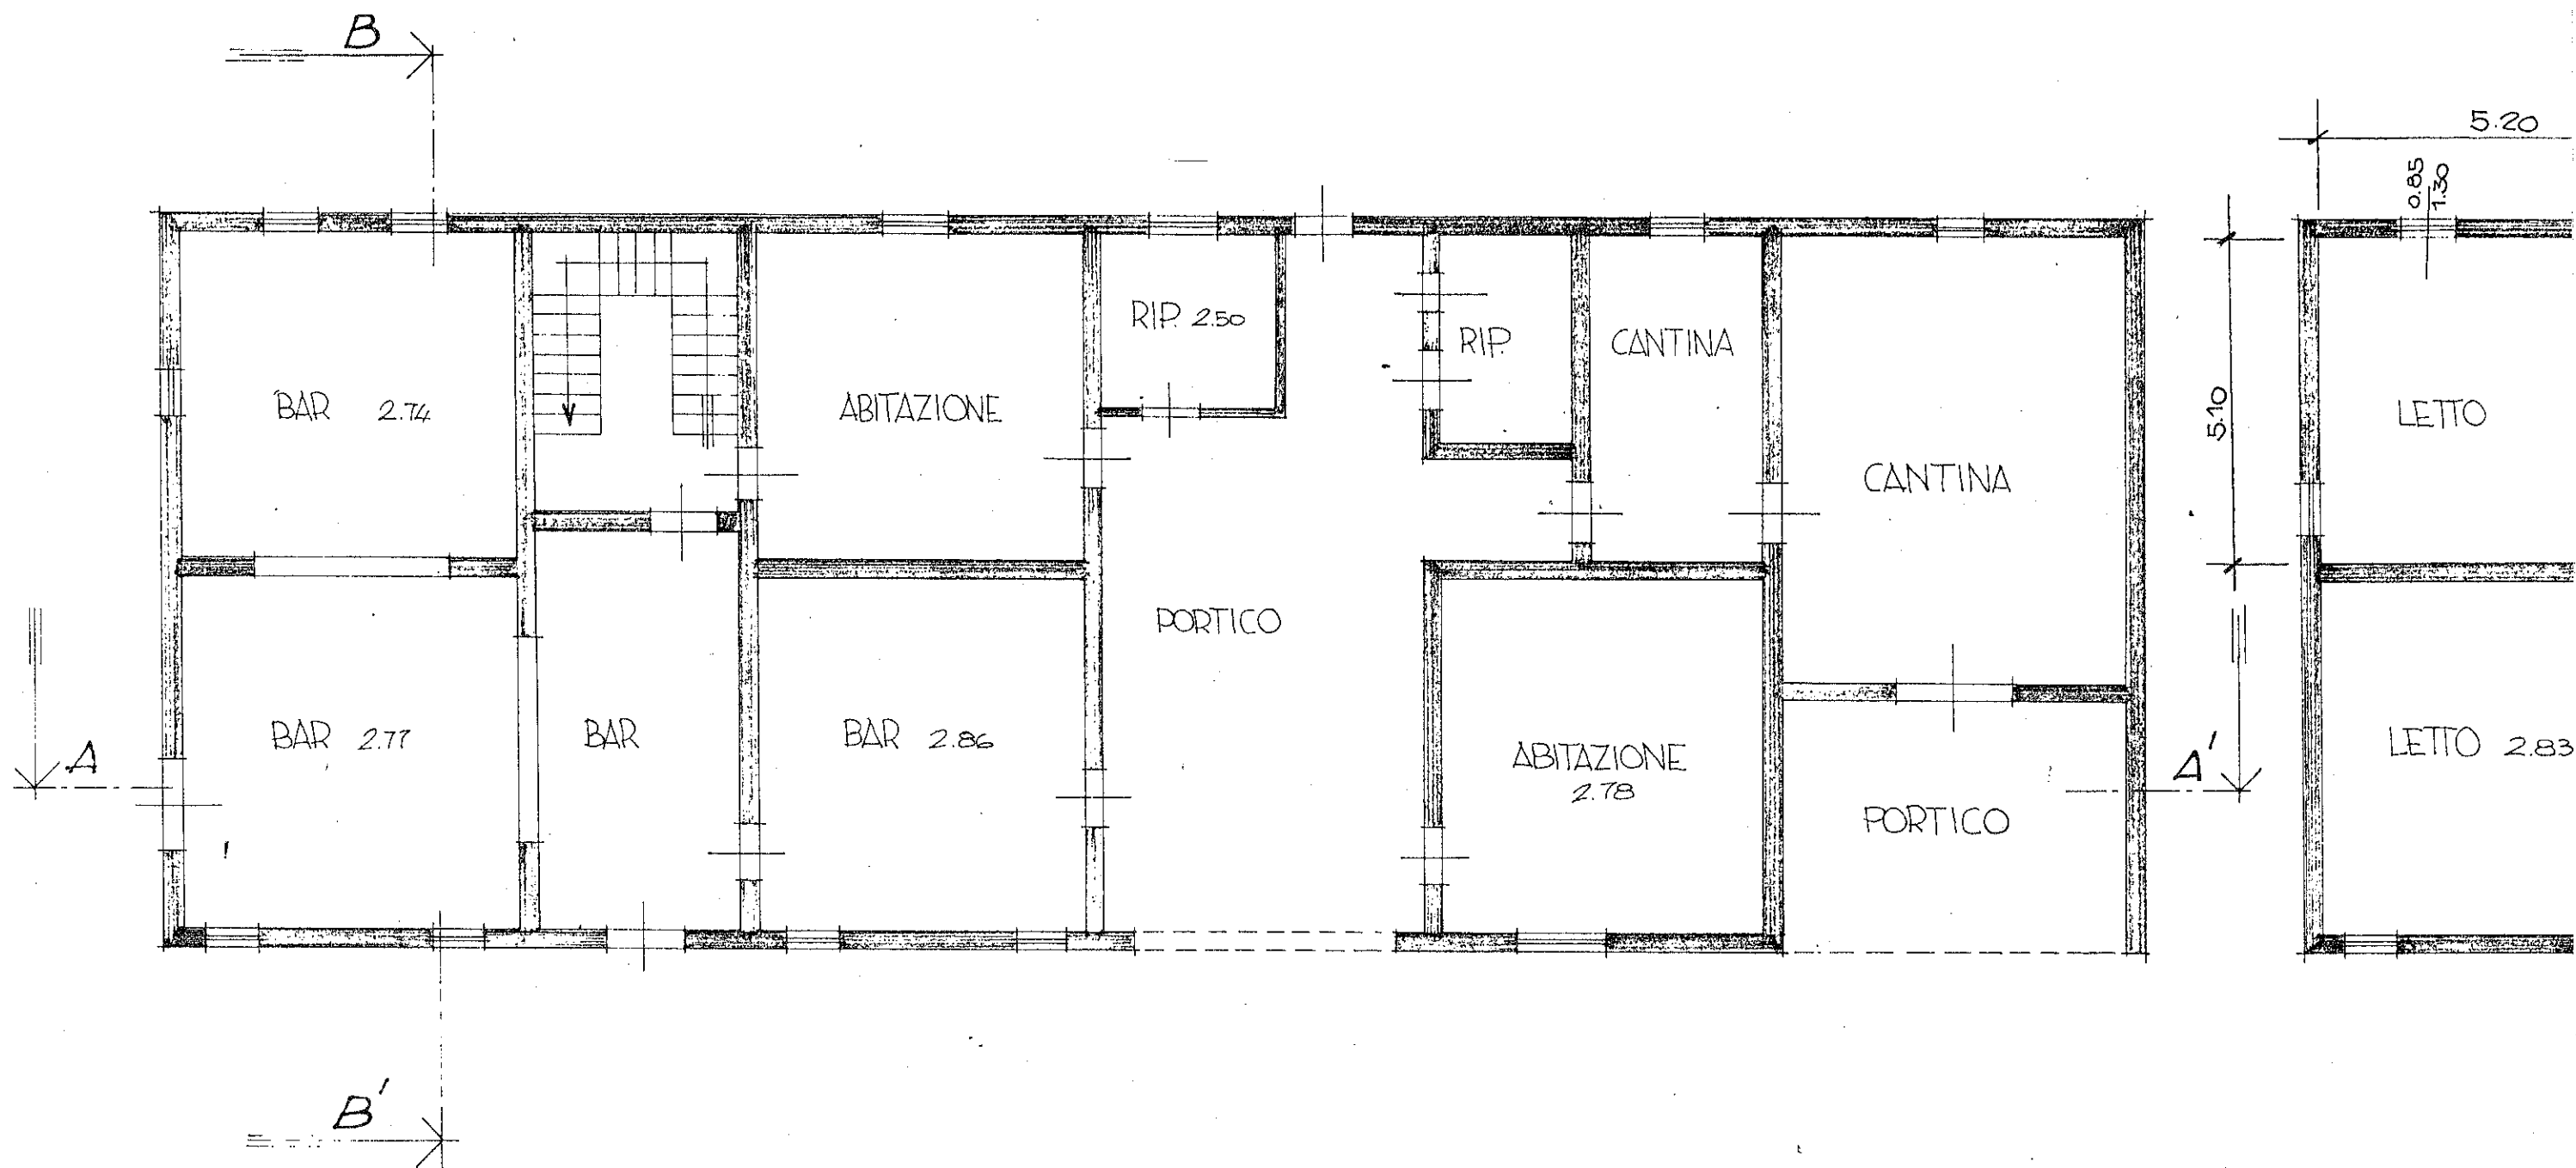

PRIMO PIANO

