Agenzia del Territorio
CATASTO FABBRICATI
Ufficio Provinciale di
Brescia

Dichiarazione protocollo n. del

Planimetria di u.i.u. in Comune di Nuvolento

Via Ombrini civ. SNC

Identificativi Catastali:
Sezione: NCT
Foglio: 4
Particella: 520
Subalterno: 5

Compilata da:
Tonelli Bruno
Iscritto all'albo:
Ingegneri
Prov. Brescia N. 3443

Scala 1: 200

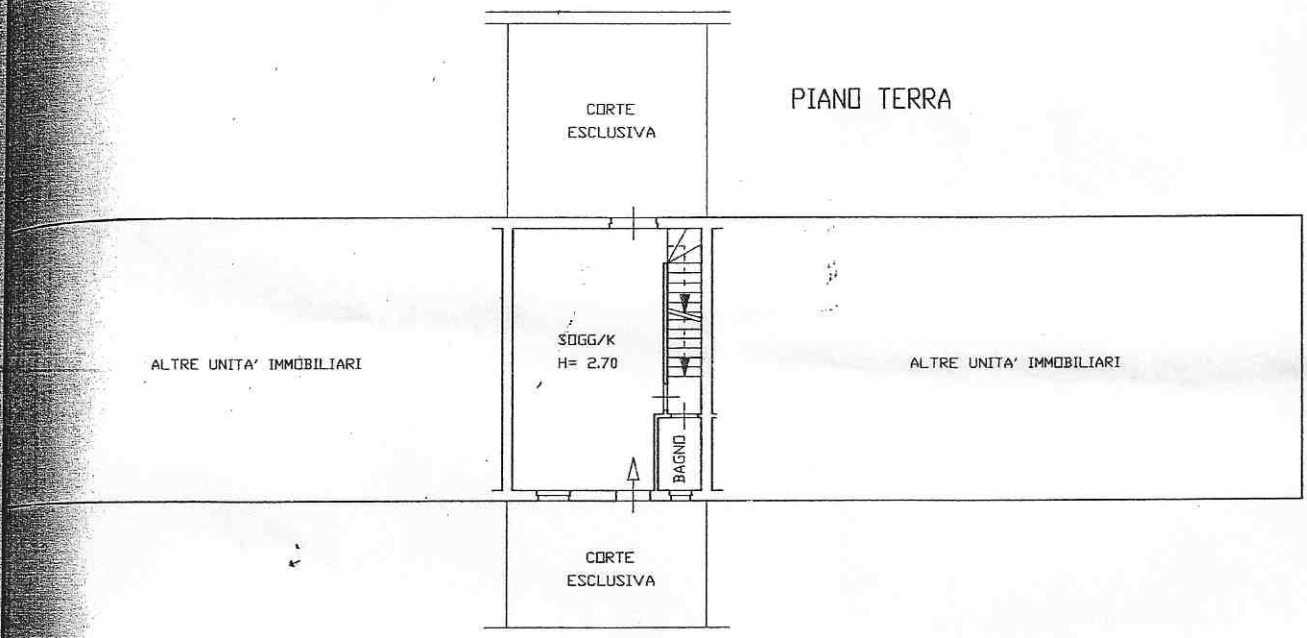

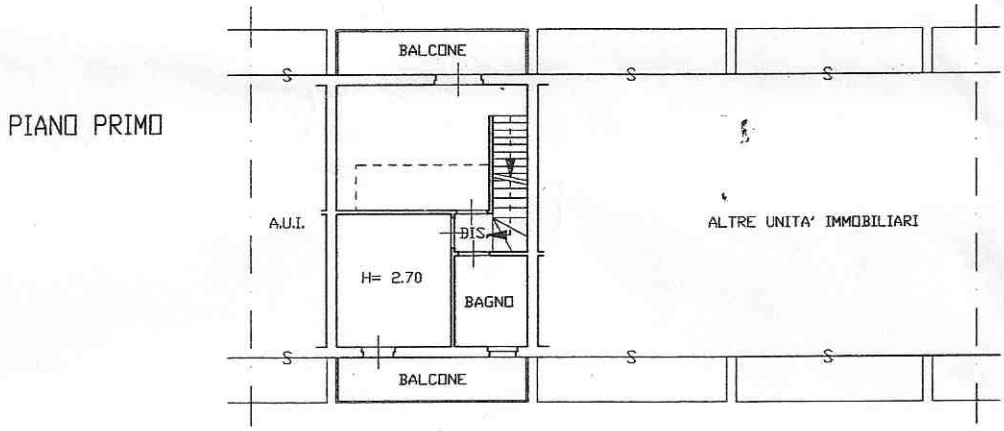

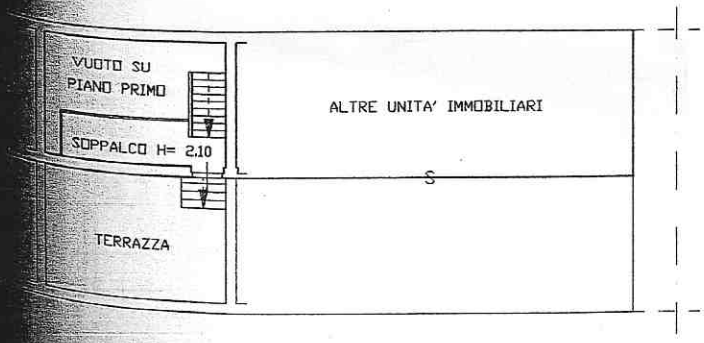

PIANO SECONDO

Agenzia del Territorio
CATASTO FABBRICATI
Ufficio Provinciale di
Brescia

Dichiarazione protocollo n. del

Planimetria di u.i.u. in Comune di Nuvolento

Via Ombrini civ. SNC

Identificativi Catastali:
Sezione: NCT
Foglio: 4
Particella: 520
Subalterno: 12

Compilata da:
Tonelli Bruno
Iscritto all'albo:
Ingegneri
Prov. Brescia N. 3443

Scala 1:200
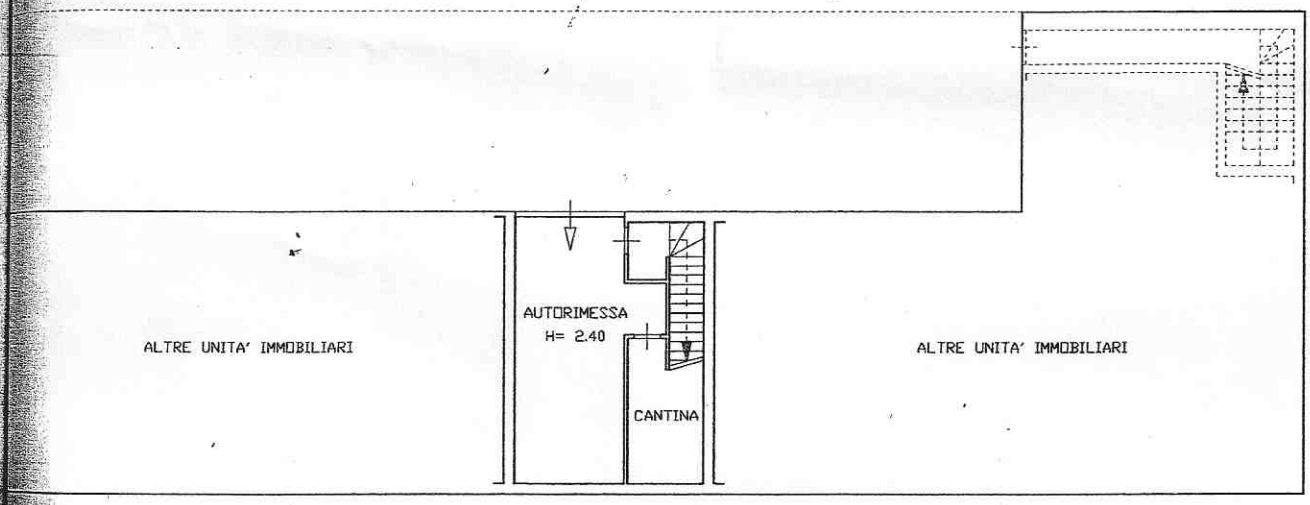
PIANO INTERRATO