Agenzia del Territorio
CATASTO FABBRICATI
Ufficio Provinciale di
Piacenza

Dichiarazione protocollo n. PC0150595 del 31/05/2007

Planimetria di u.i.u. in Comune di San Giorgio Piacentino

Via Firenze civ. 10

Identificativi Catastali:
Sezione:
Foglio: 11
Particella: 842
Subalterno: 2

Scheda n. 1 Scala 1:200

PIANO TERRA

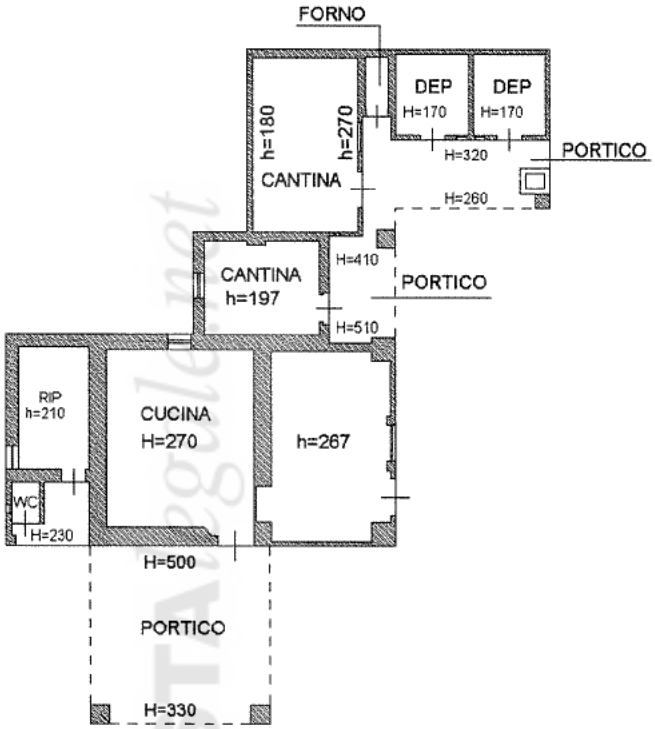

PIANO PRIMO

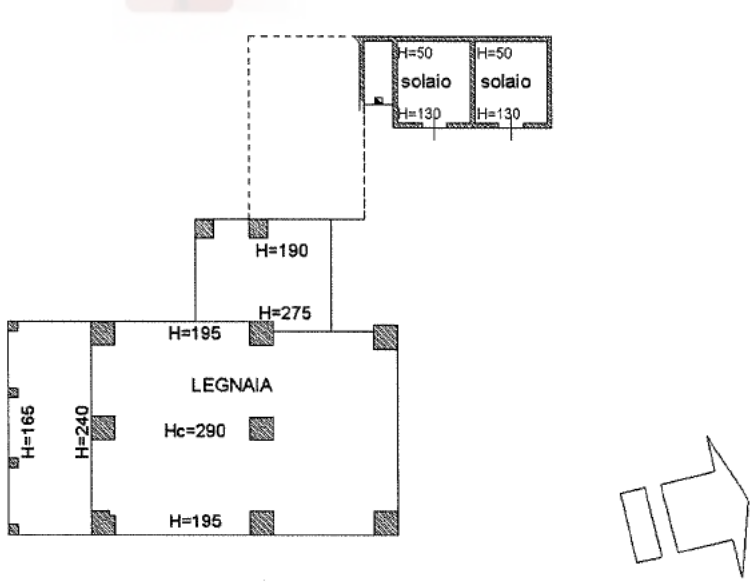

Ultima planimetria in atti

Data: 04/08/2023 - n. T274764 - Richiedente
Totale schede: 1 - Formato di acquisizione: A4(210x297) - Formato stampa richiesto: A4(210x297)

Catasto dei Fabbricati - Situazione al 04/08/2023 - Comune di SAN GIORGIO PIACENTINO(H887) - < Foglio 11 - Particella 842 - Subalterno 2 >
VIA FIRENZE n. 10 Piano T-1

Astalegale.net - E' vietata la stampa e la riproduzione dei documenti per fini di carattere commerciale. Pubblicazione eseguita giusta iscriz. elenco Min. della Giustizia PDG 28/10/2009