



Agenzia delle Entrate
 Catasto Fabbricati
 Ufficio provinciale di Parma

ELABORATO PLANIMETRICO	Compilato da: Agnelli Paolo	Iscritto all'albo: Geometri	Prov. Parma	N. 02261
Comune di Neviano Degli Arduini	Sezione:	Foglio: 91	Particella: 195	Prp0093307 n. 02/10/2020 del
Dimostrazione grafica dei subalterni				
Tipo Mappale n. 57971 del 24/09/2020 Scala 1 : 300				

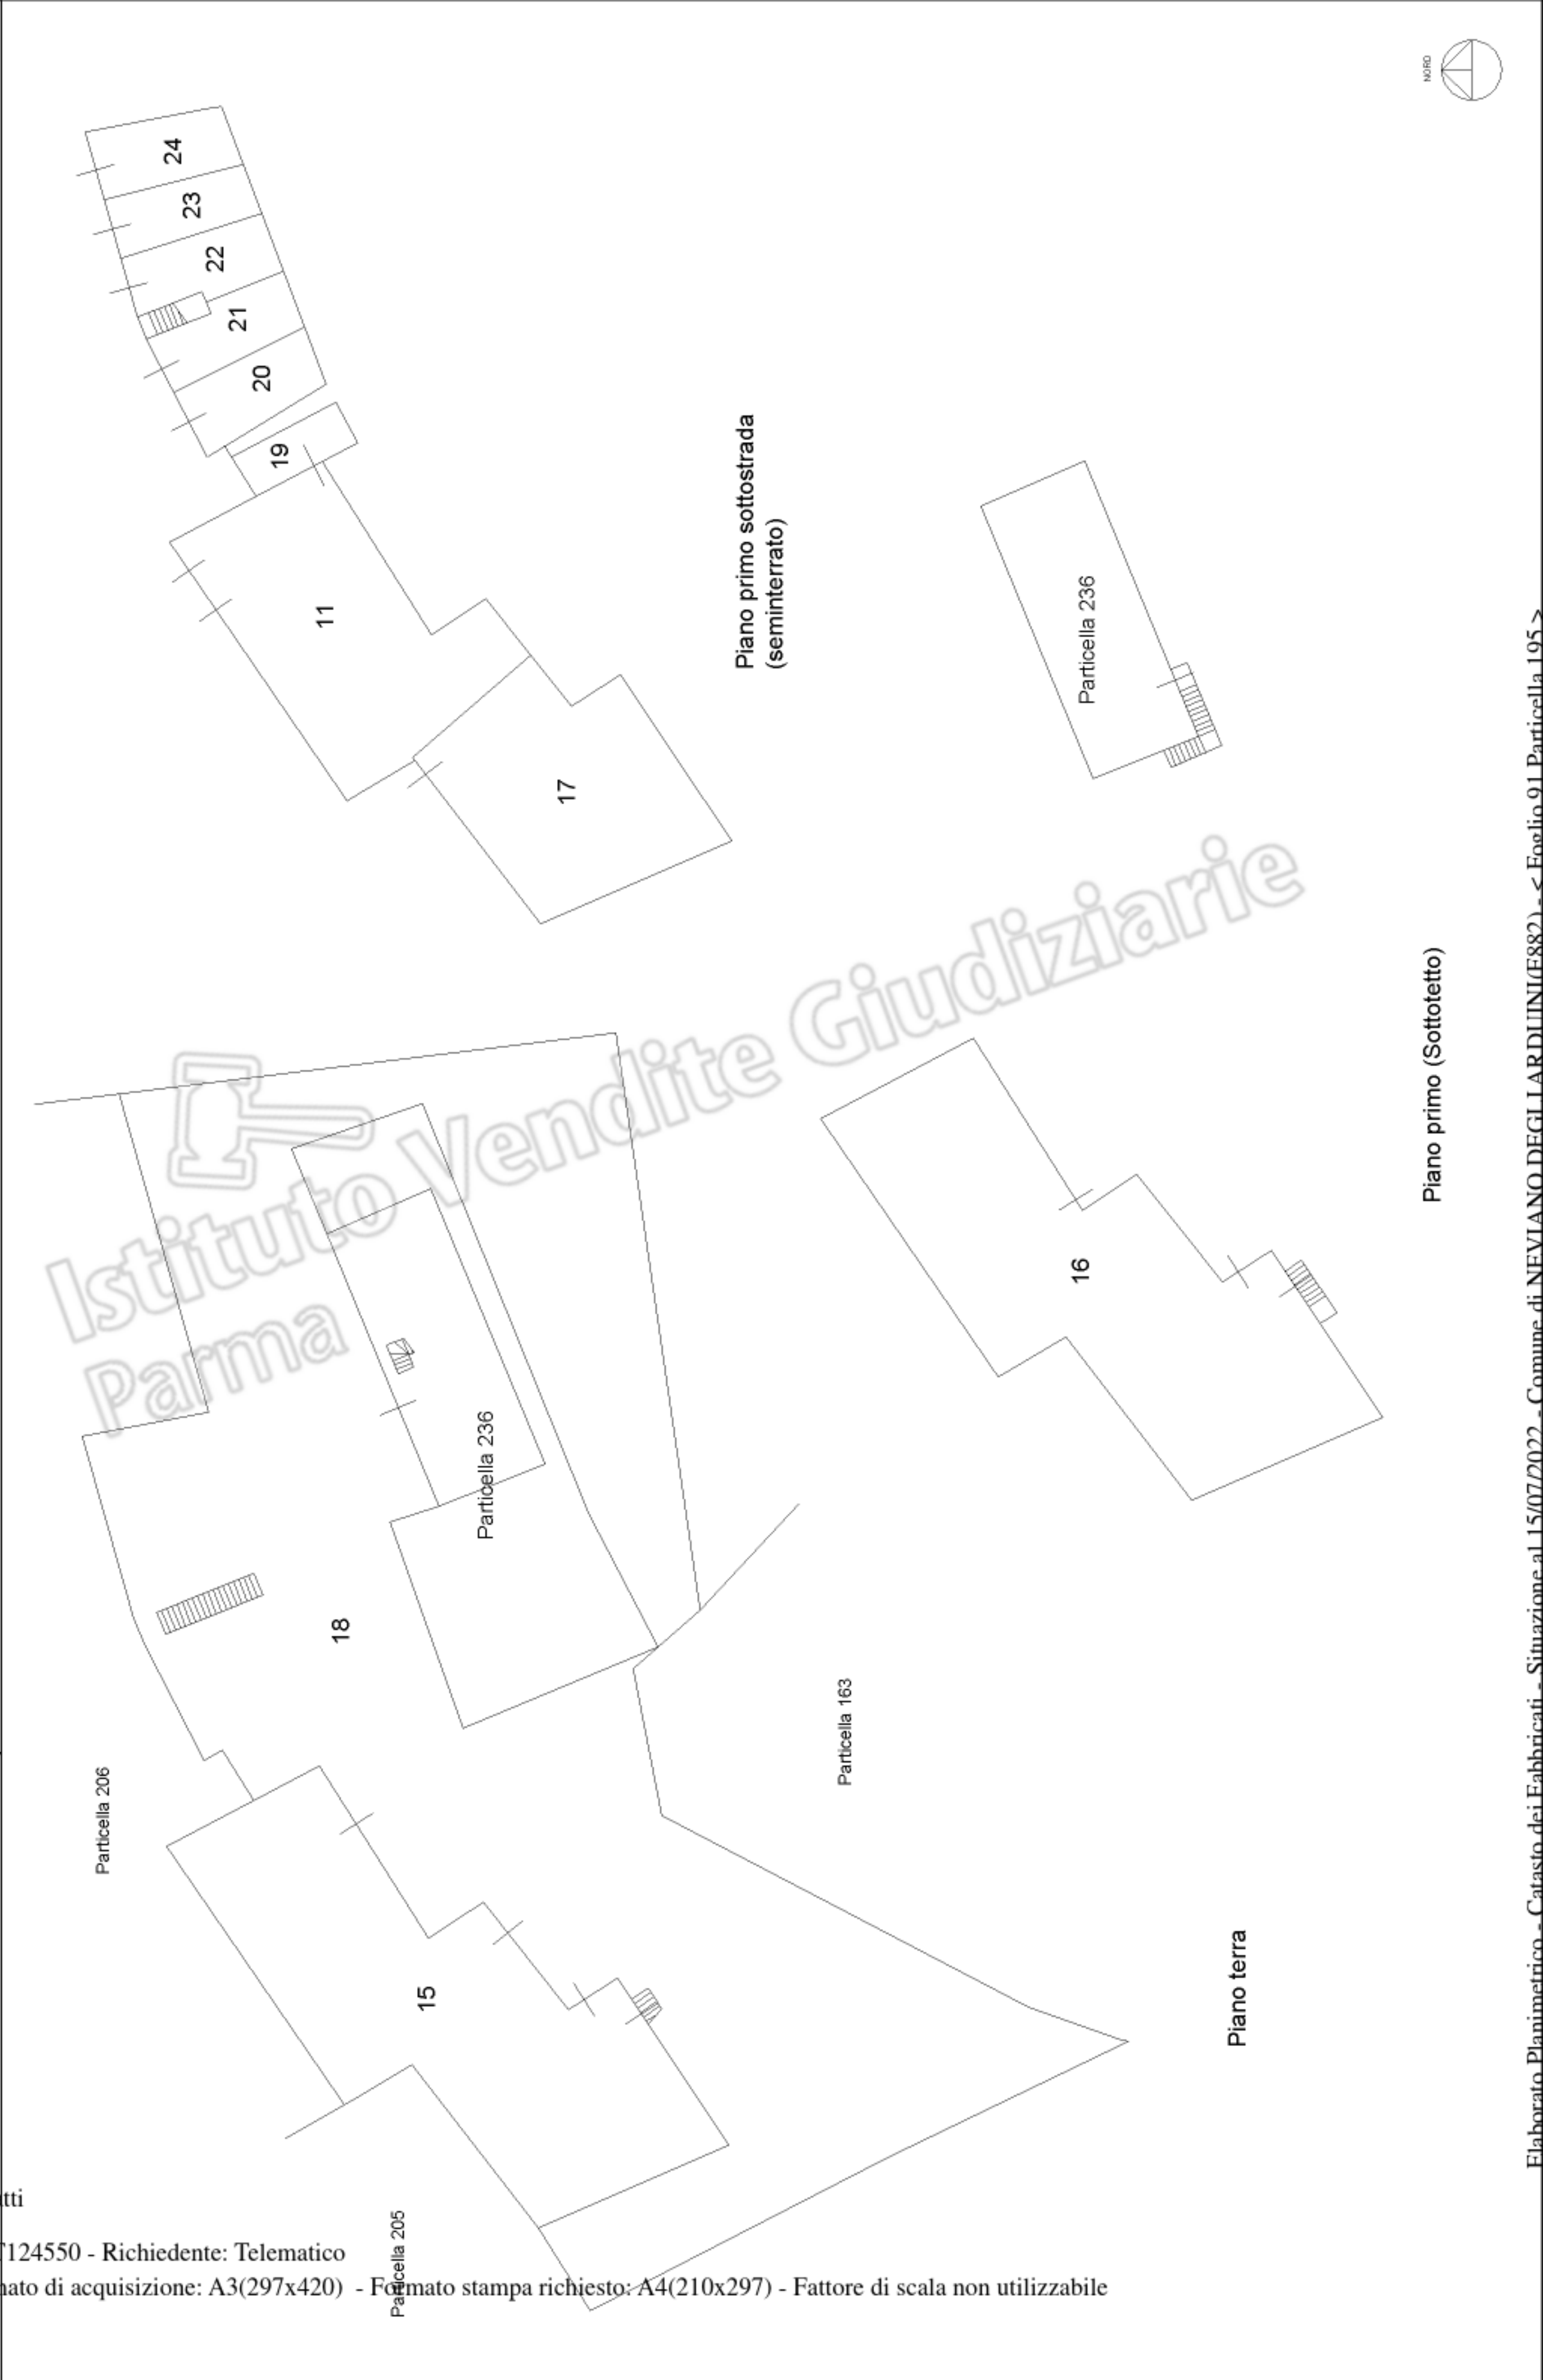

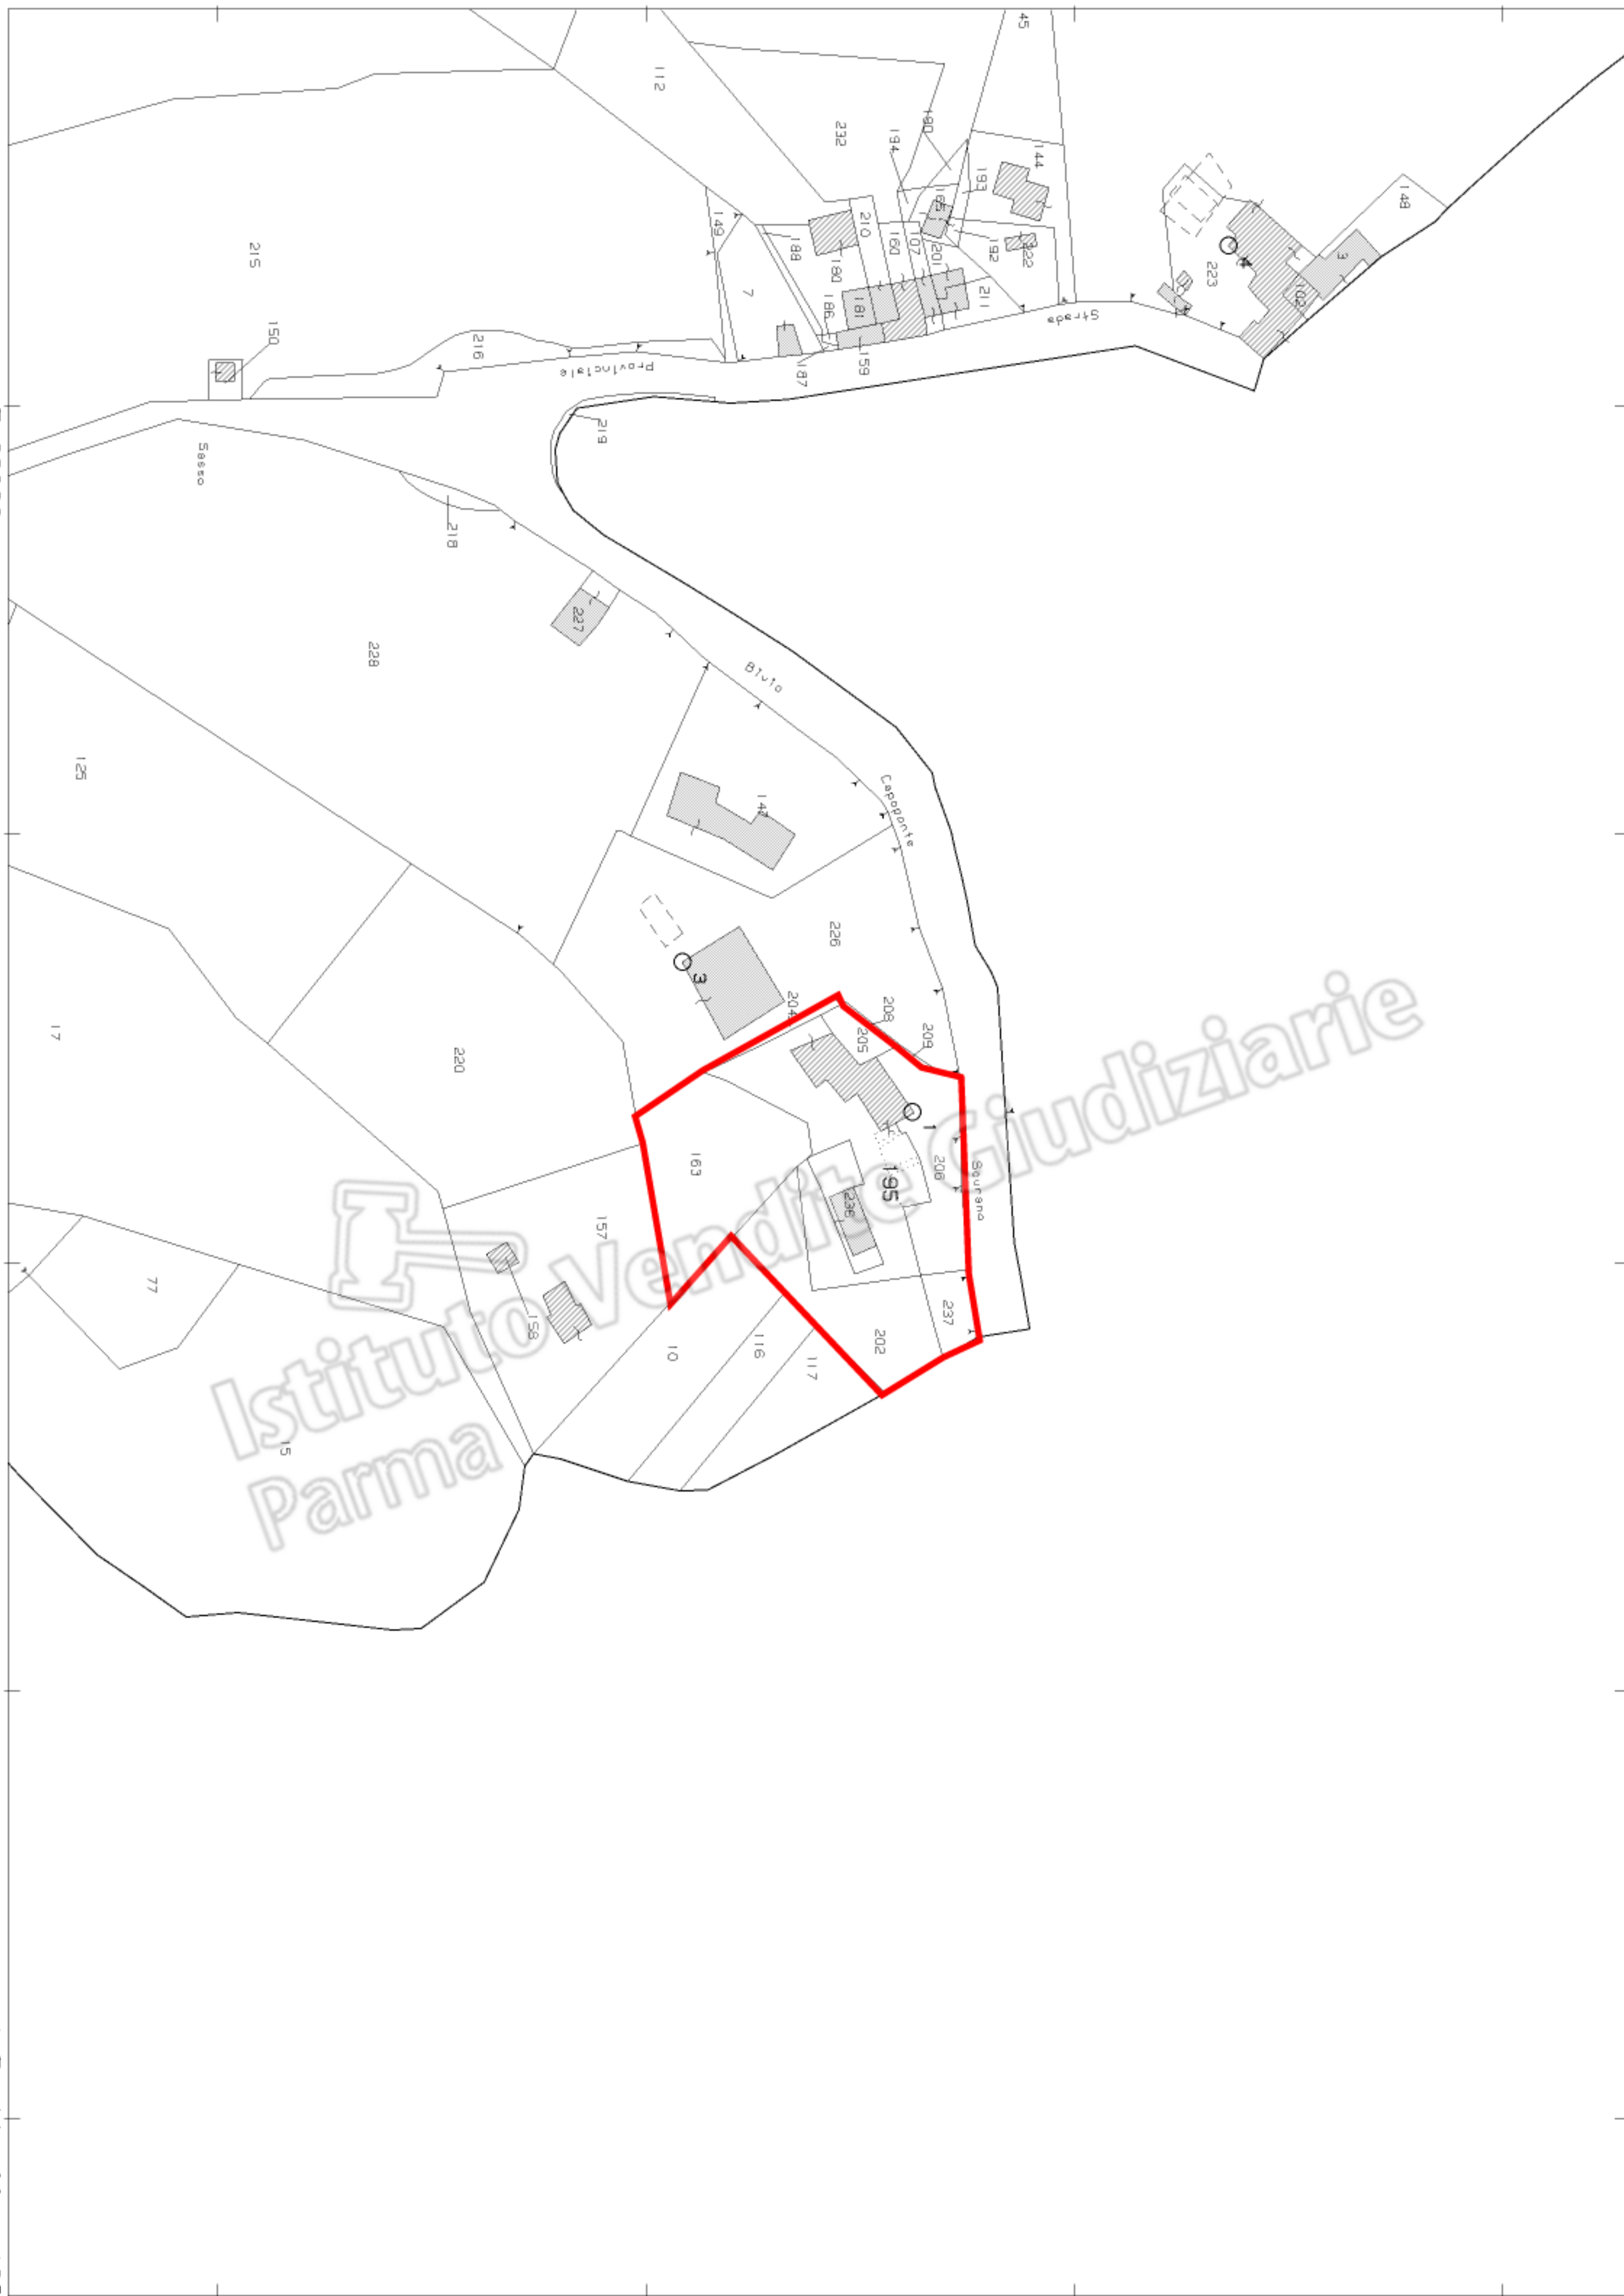

E=62000



1 Particella: 195

RAPPRESENTAZIONE STATO REALE DEI LUOGHI


Planimetrie redatte dal Geom. Agnetti – Allegati m e n sua relazione

(Planimetria non in scala)

FABBRICATO A

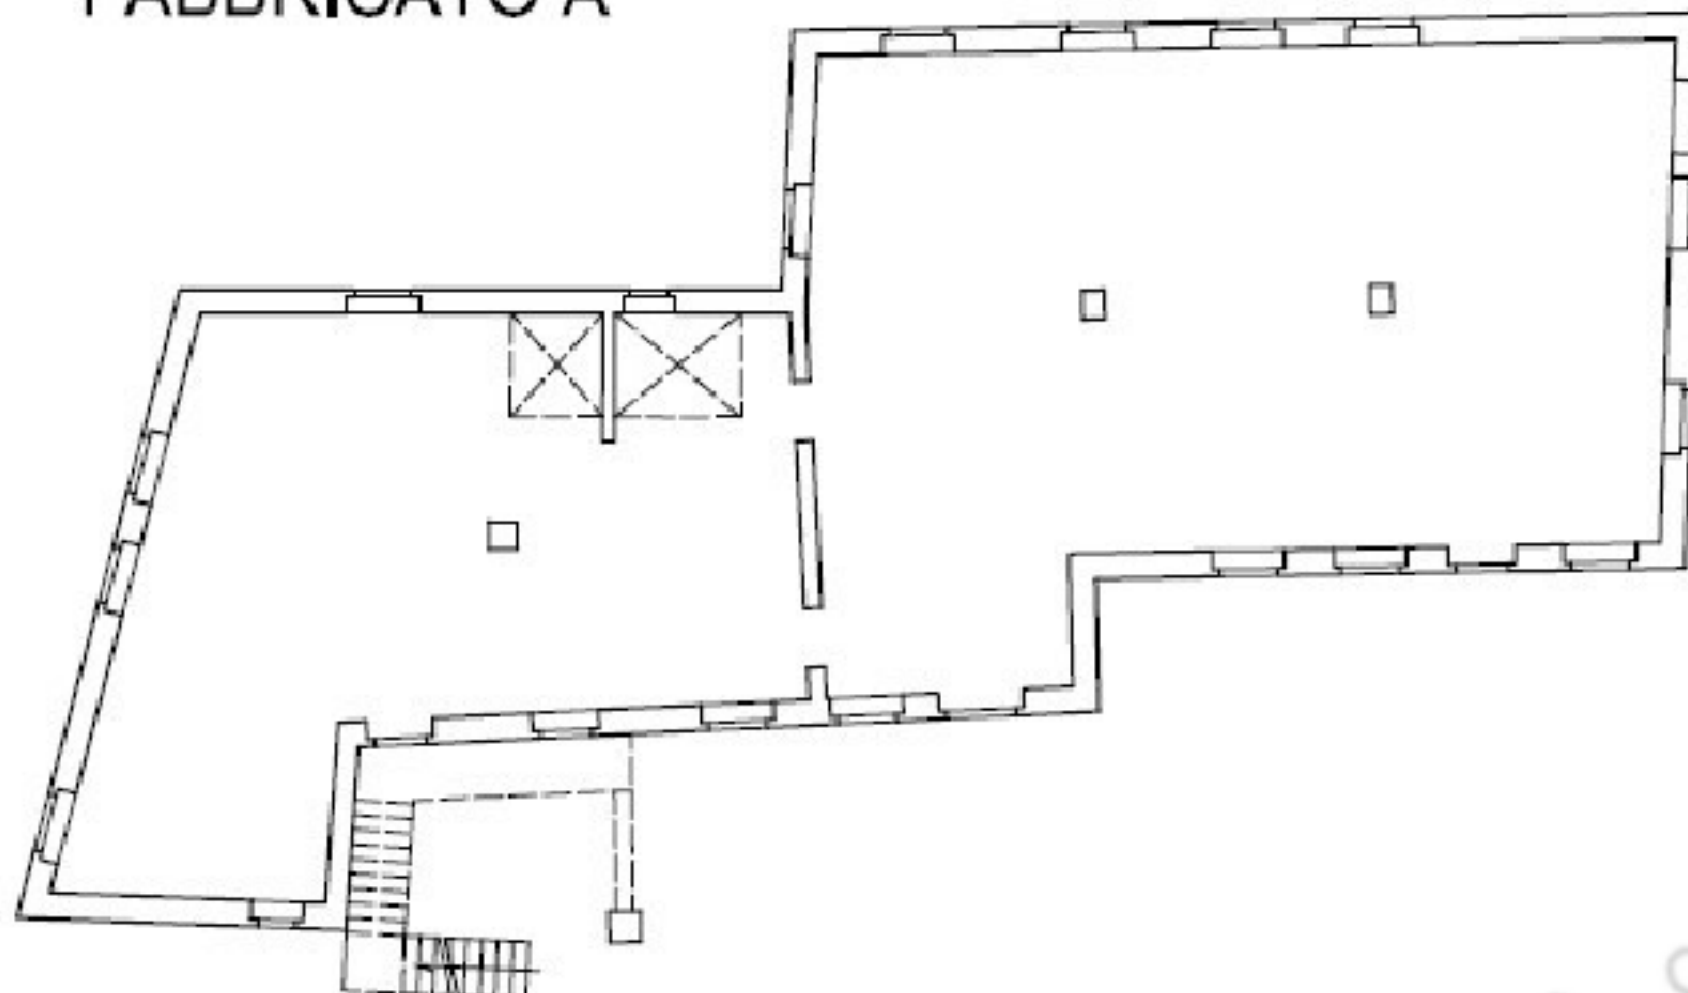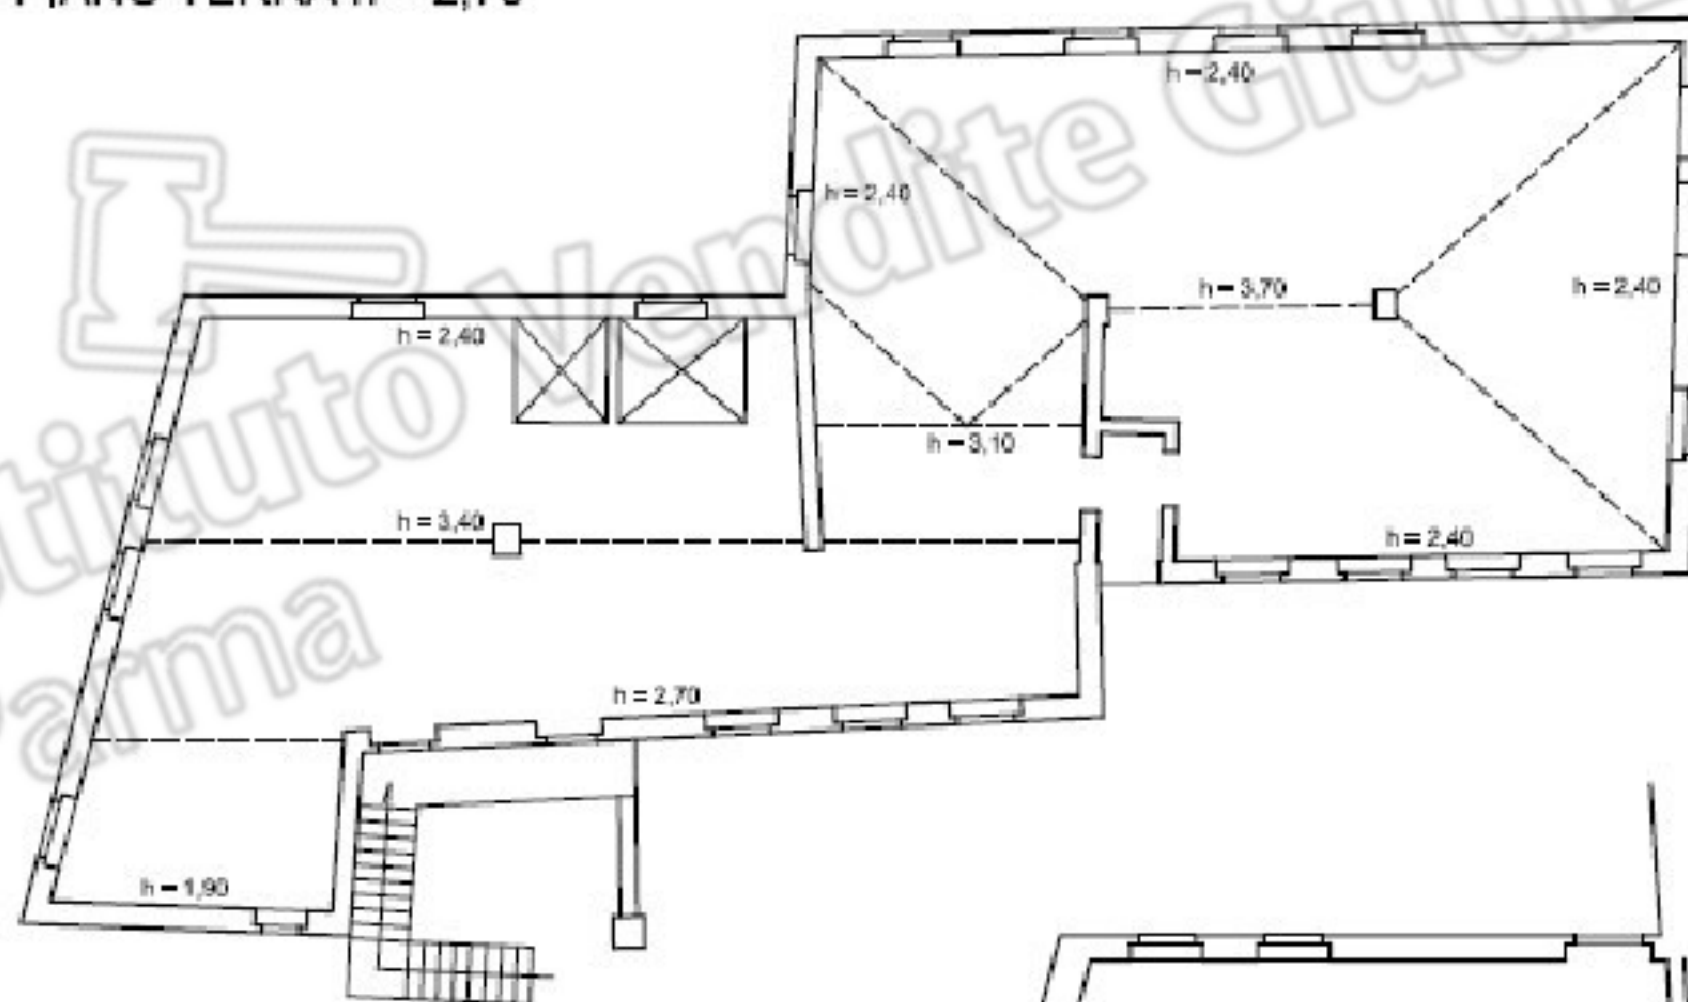
PIANO TERRA h_i = 2,70

PIANO PRIMO (SOTTOTETTO)

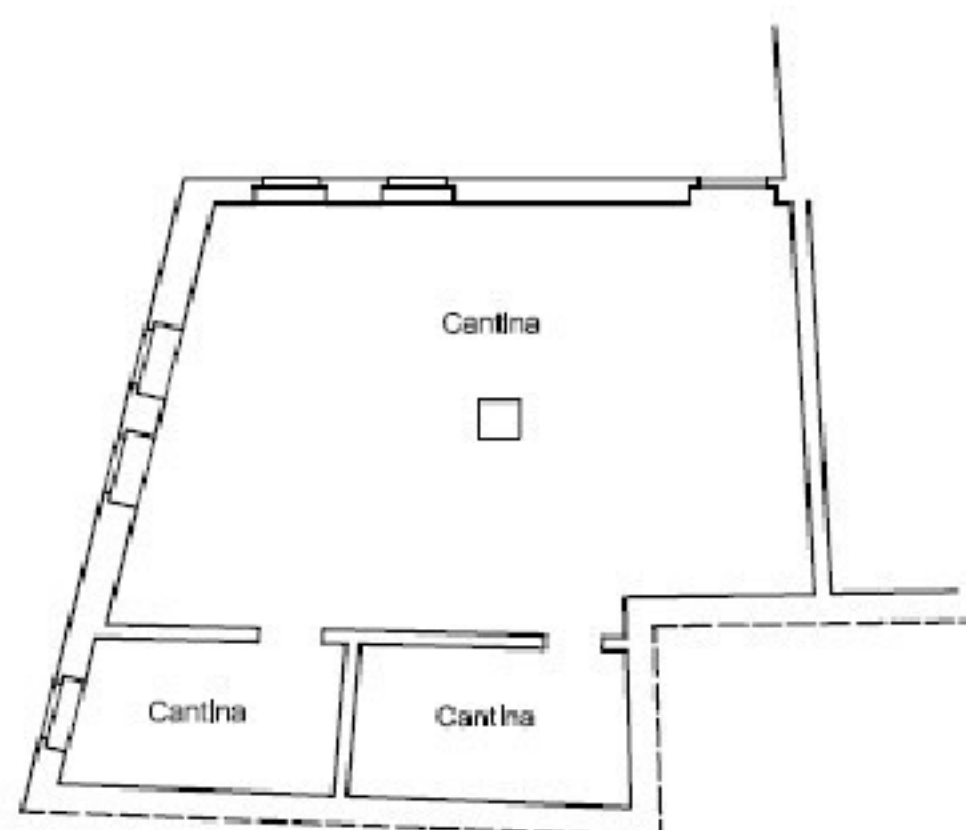

PIANO SEMINTERRATO

FABBRICATO B

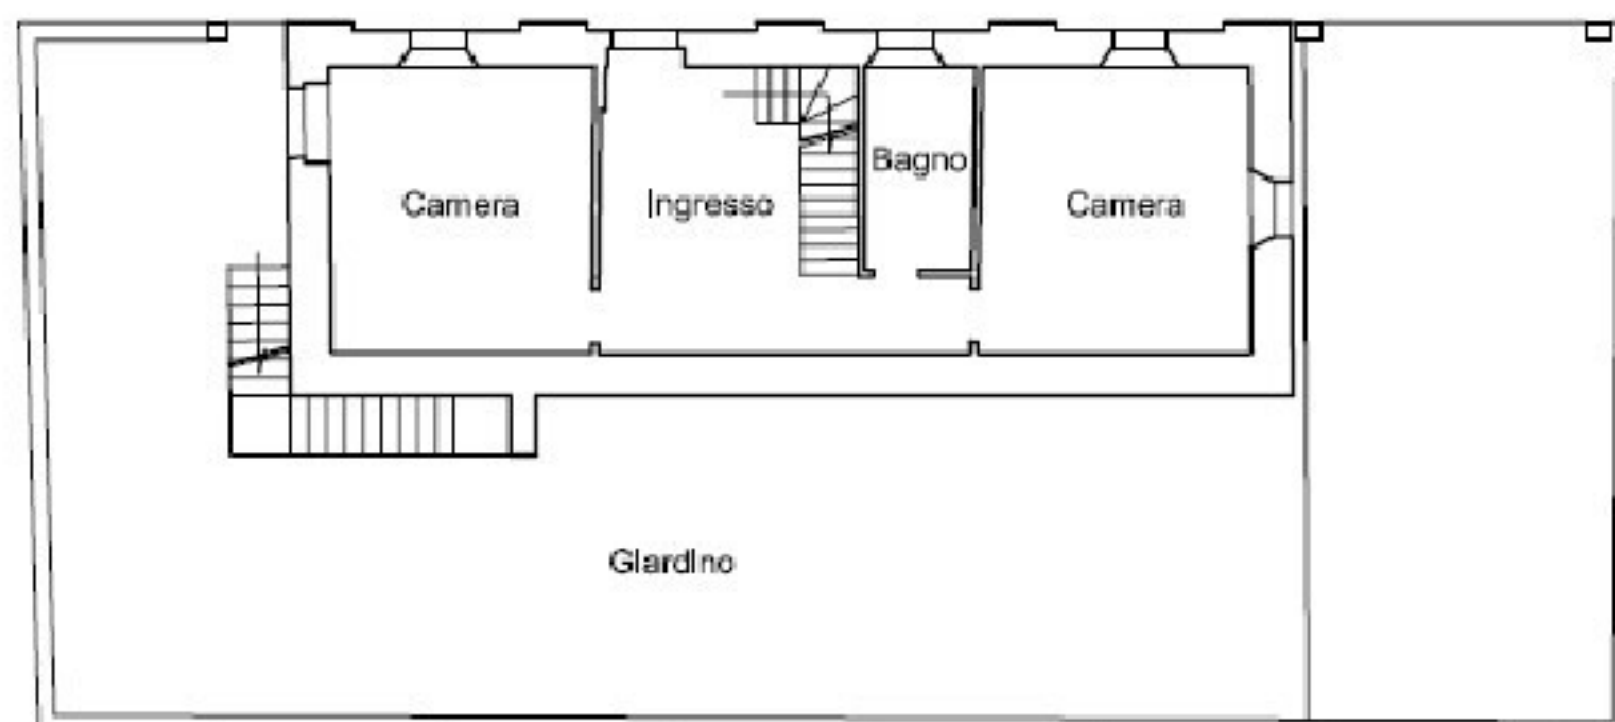


PIANO TERRA $h = 2,70$



PIANO PRIMO (SOTTOTETTO)

FABBRICATO C

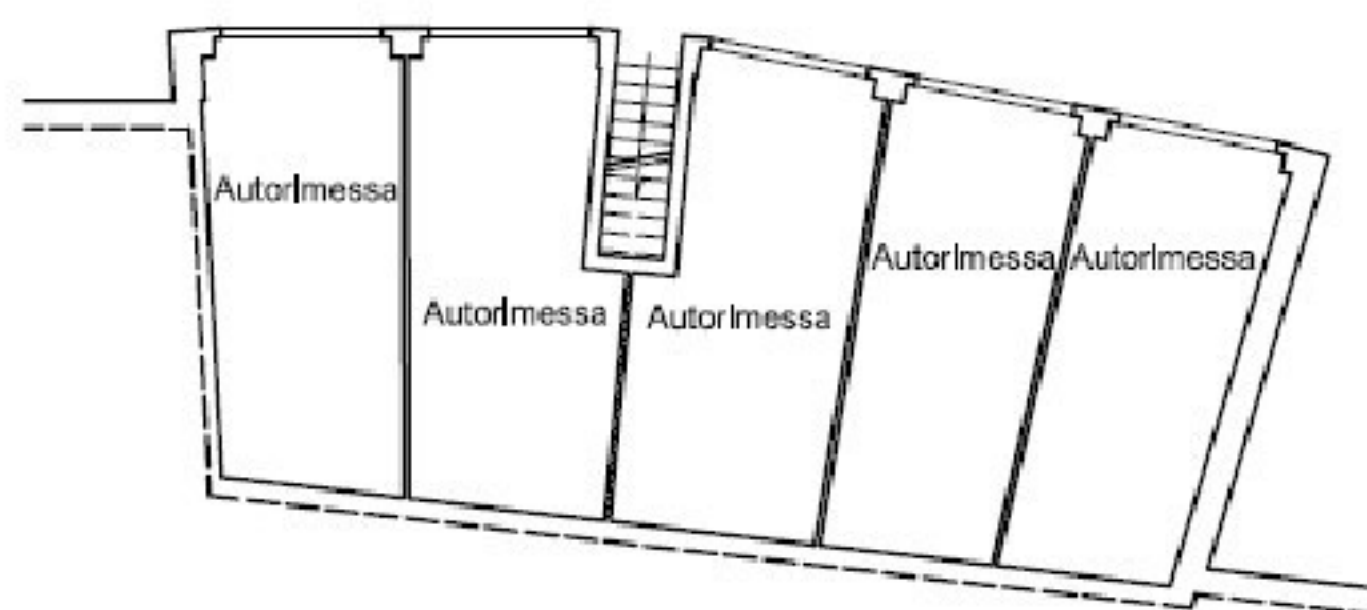

PIANO SEMINTERRATO $h = 2,55$