

Rilievo metrico dell'immobile – Località PRATACCIO –Comune di Rignano Flaminio – Identificato al Catasto Fabbricati al FG. 19 – particella n. 515 – sub. 501.
Elaborato grafico redatto dal Perito Stimatore – Arch. Simona DIANA – Rilievo eseguito in data 23/02/2022 alle 15:30 – Scala grafica dell'elaborato 1/50.



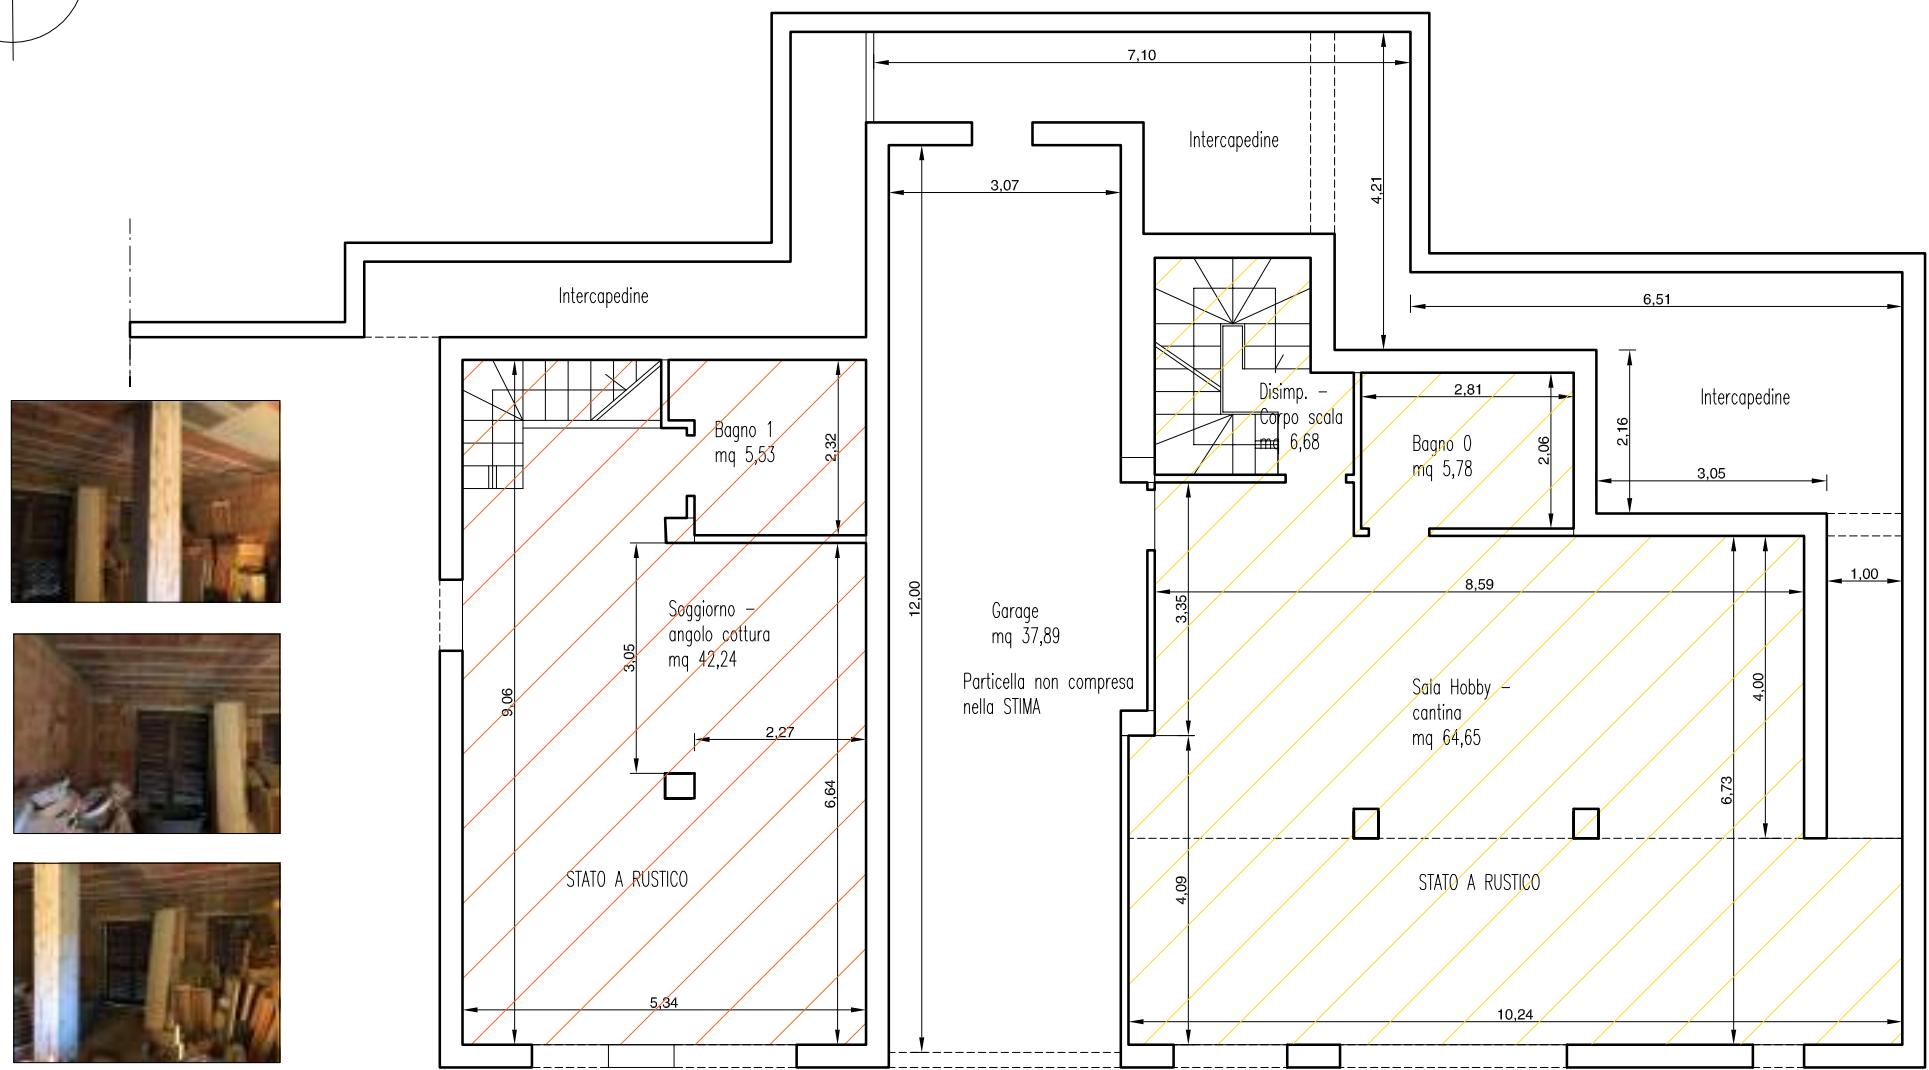



FOTO PARTICOLARI –UNITA' NUM. 2 –PIANO SEMINTERRATO

PIANO SEMINTERRATO

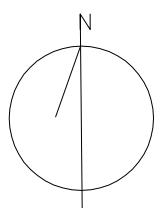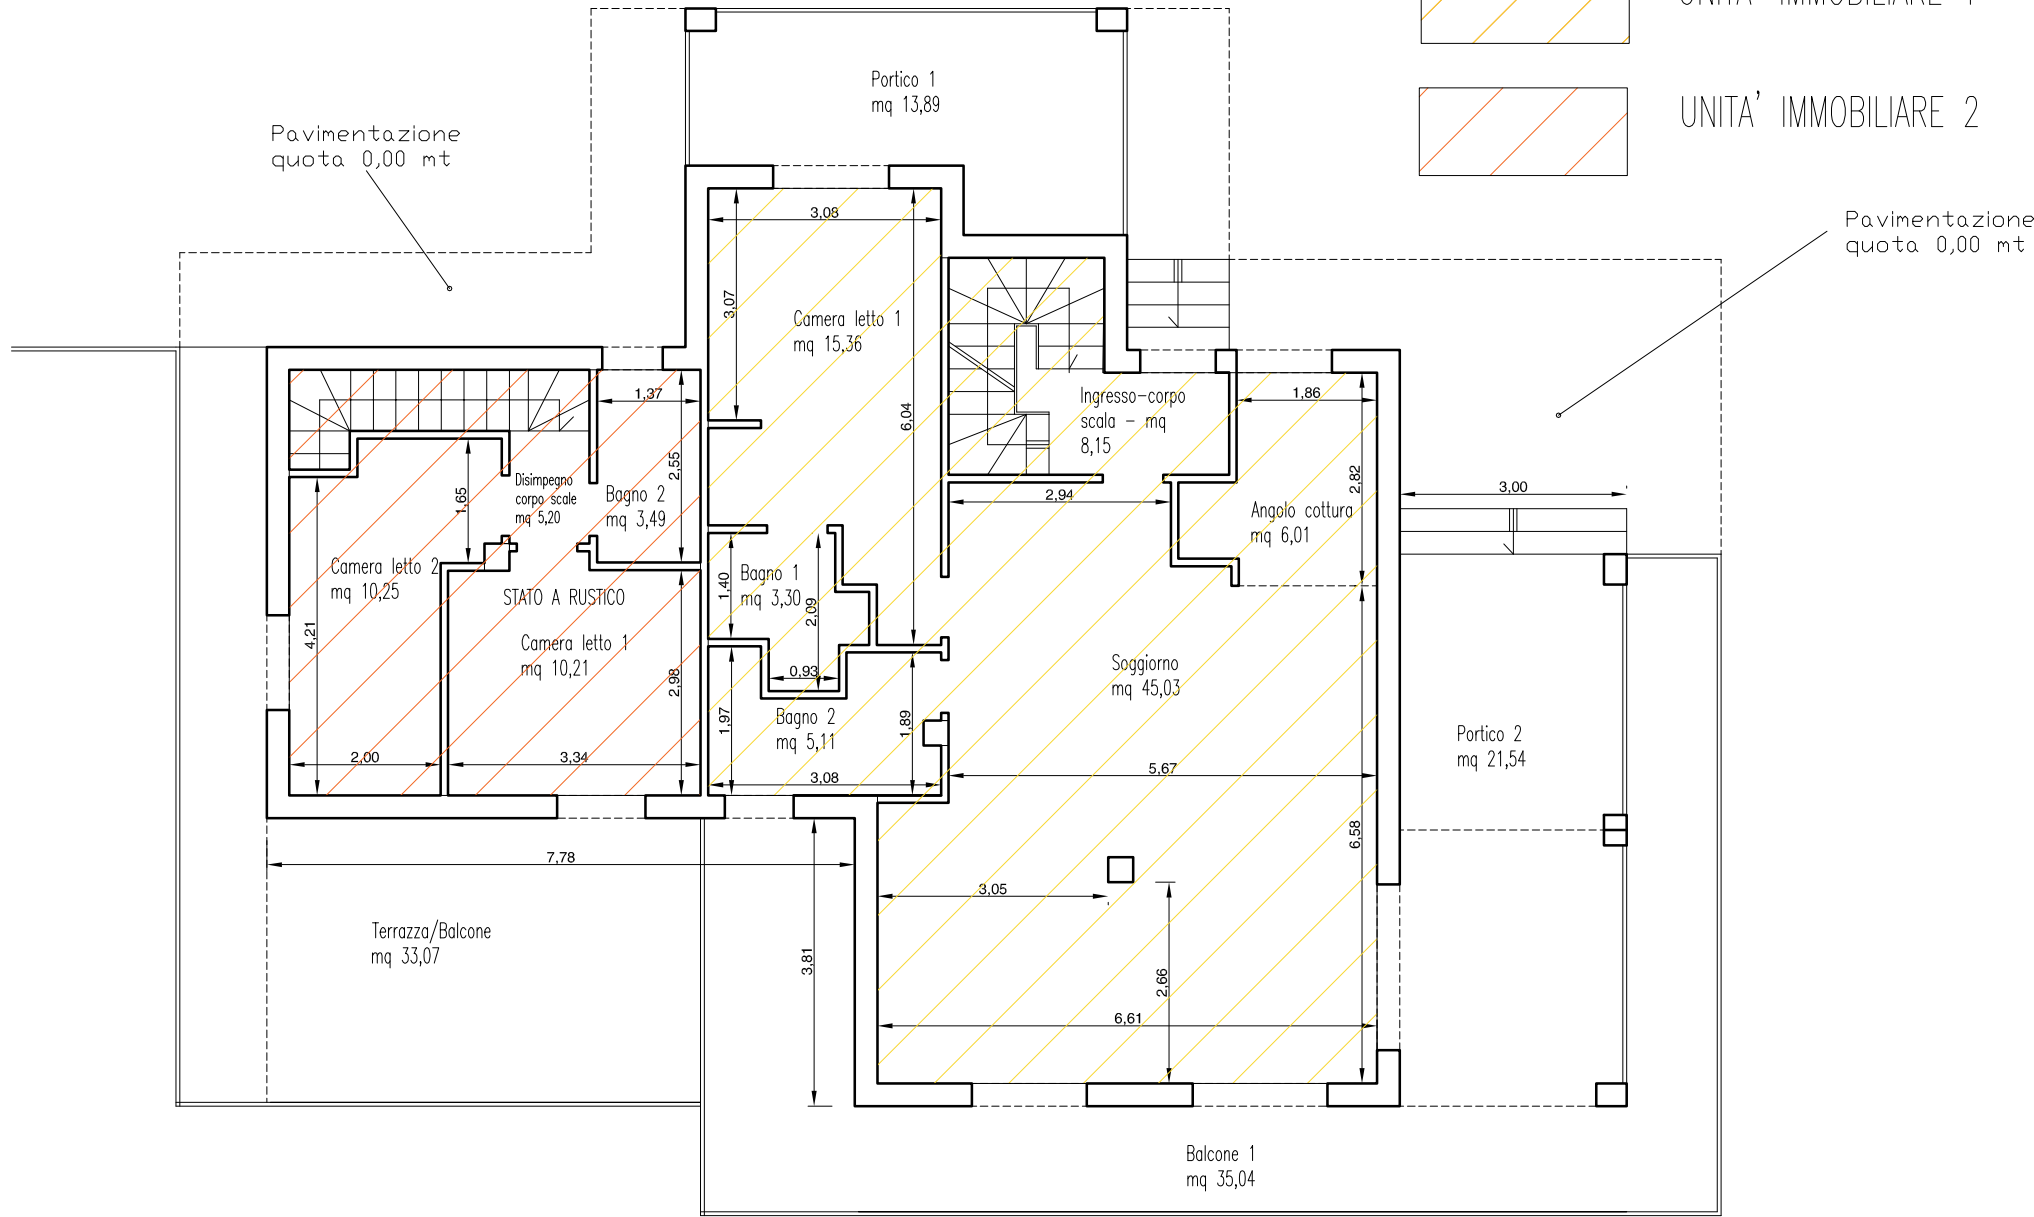

PIANO TERRA

UNITA' IMMOBILIARE 1
UNITA' IMMOBILIARE 2

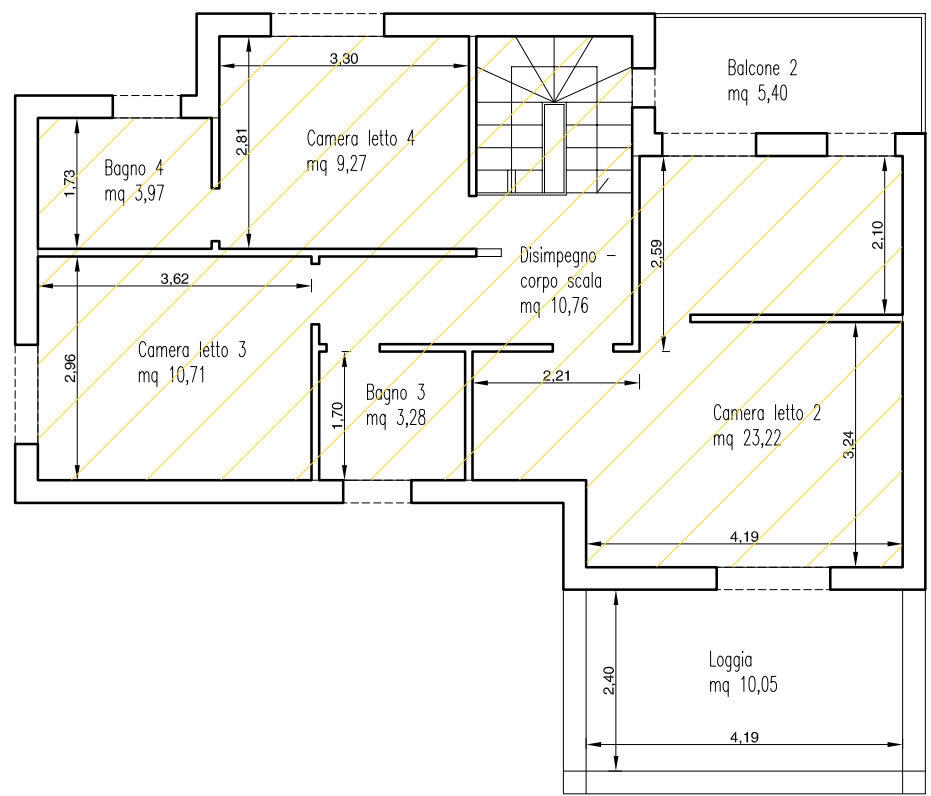

PIANO PRIMO



FOTO PARTICOLARI –UNITA' NUM. 1-PIANO PRIMO



FOTO N. 1 – ESTERNO LATO NORD



FOTO N. 2 –ESTERNO LATO NORD OVEST



FOTO N. 3 –ESTERNO LATO OVEST



FOTO N. 4 –ESTERNO LATO SUD OVEST



FOTO N. 5 –ESTERNO LATO SUD



FOTO N. 6 –ESTERNO LATO SUD



FOTO N. 7 –ESTERNO LATO SUD EST



FOTO N. 8 –ESTERNO LATO NORD EST



FOTO N. 9 –ESTERNO – PARTICOLARE INGRESSO UNITA' NUM. 1



FOTO N. 10 –ESTERNO LATO NORD EST



FOTO N. 11 –INTERNO – UNITA' NUM. 1 – SOGGIORNO PIANO TERRA



FOTO N. 12 –INTERNO – UNITA' NUM. 1 – ANG. COTTURA – PIANO TERRA



FOTO N. 13 –INTERNO – UNITA' NUM. 1 – CAMERA LETTO PIANO PRIMO



FOTO N. 14 –INTERNO – UNITA' NUM. 1 – CAMERA SALA HOBBY – PIANO SEMINTERRATO



FOTO N. 15 –INTERNO – UNITA' NUM. 2 – SOGGIORNO –PIANO SEMINTERRATO