
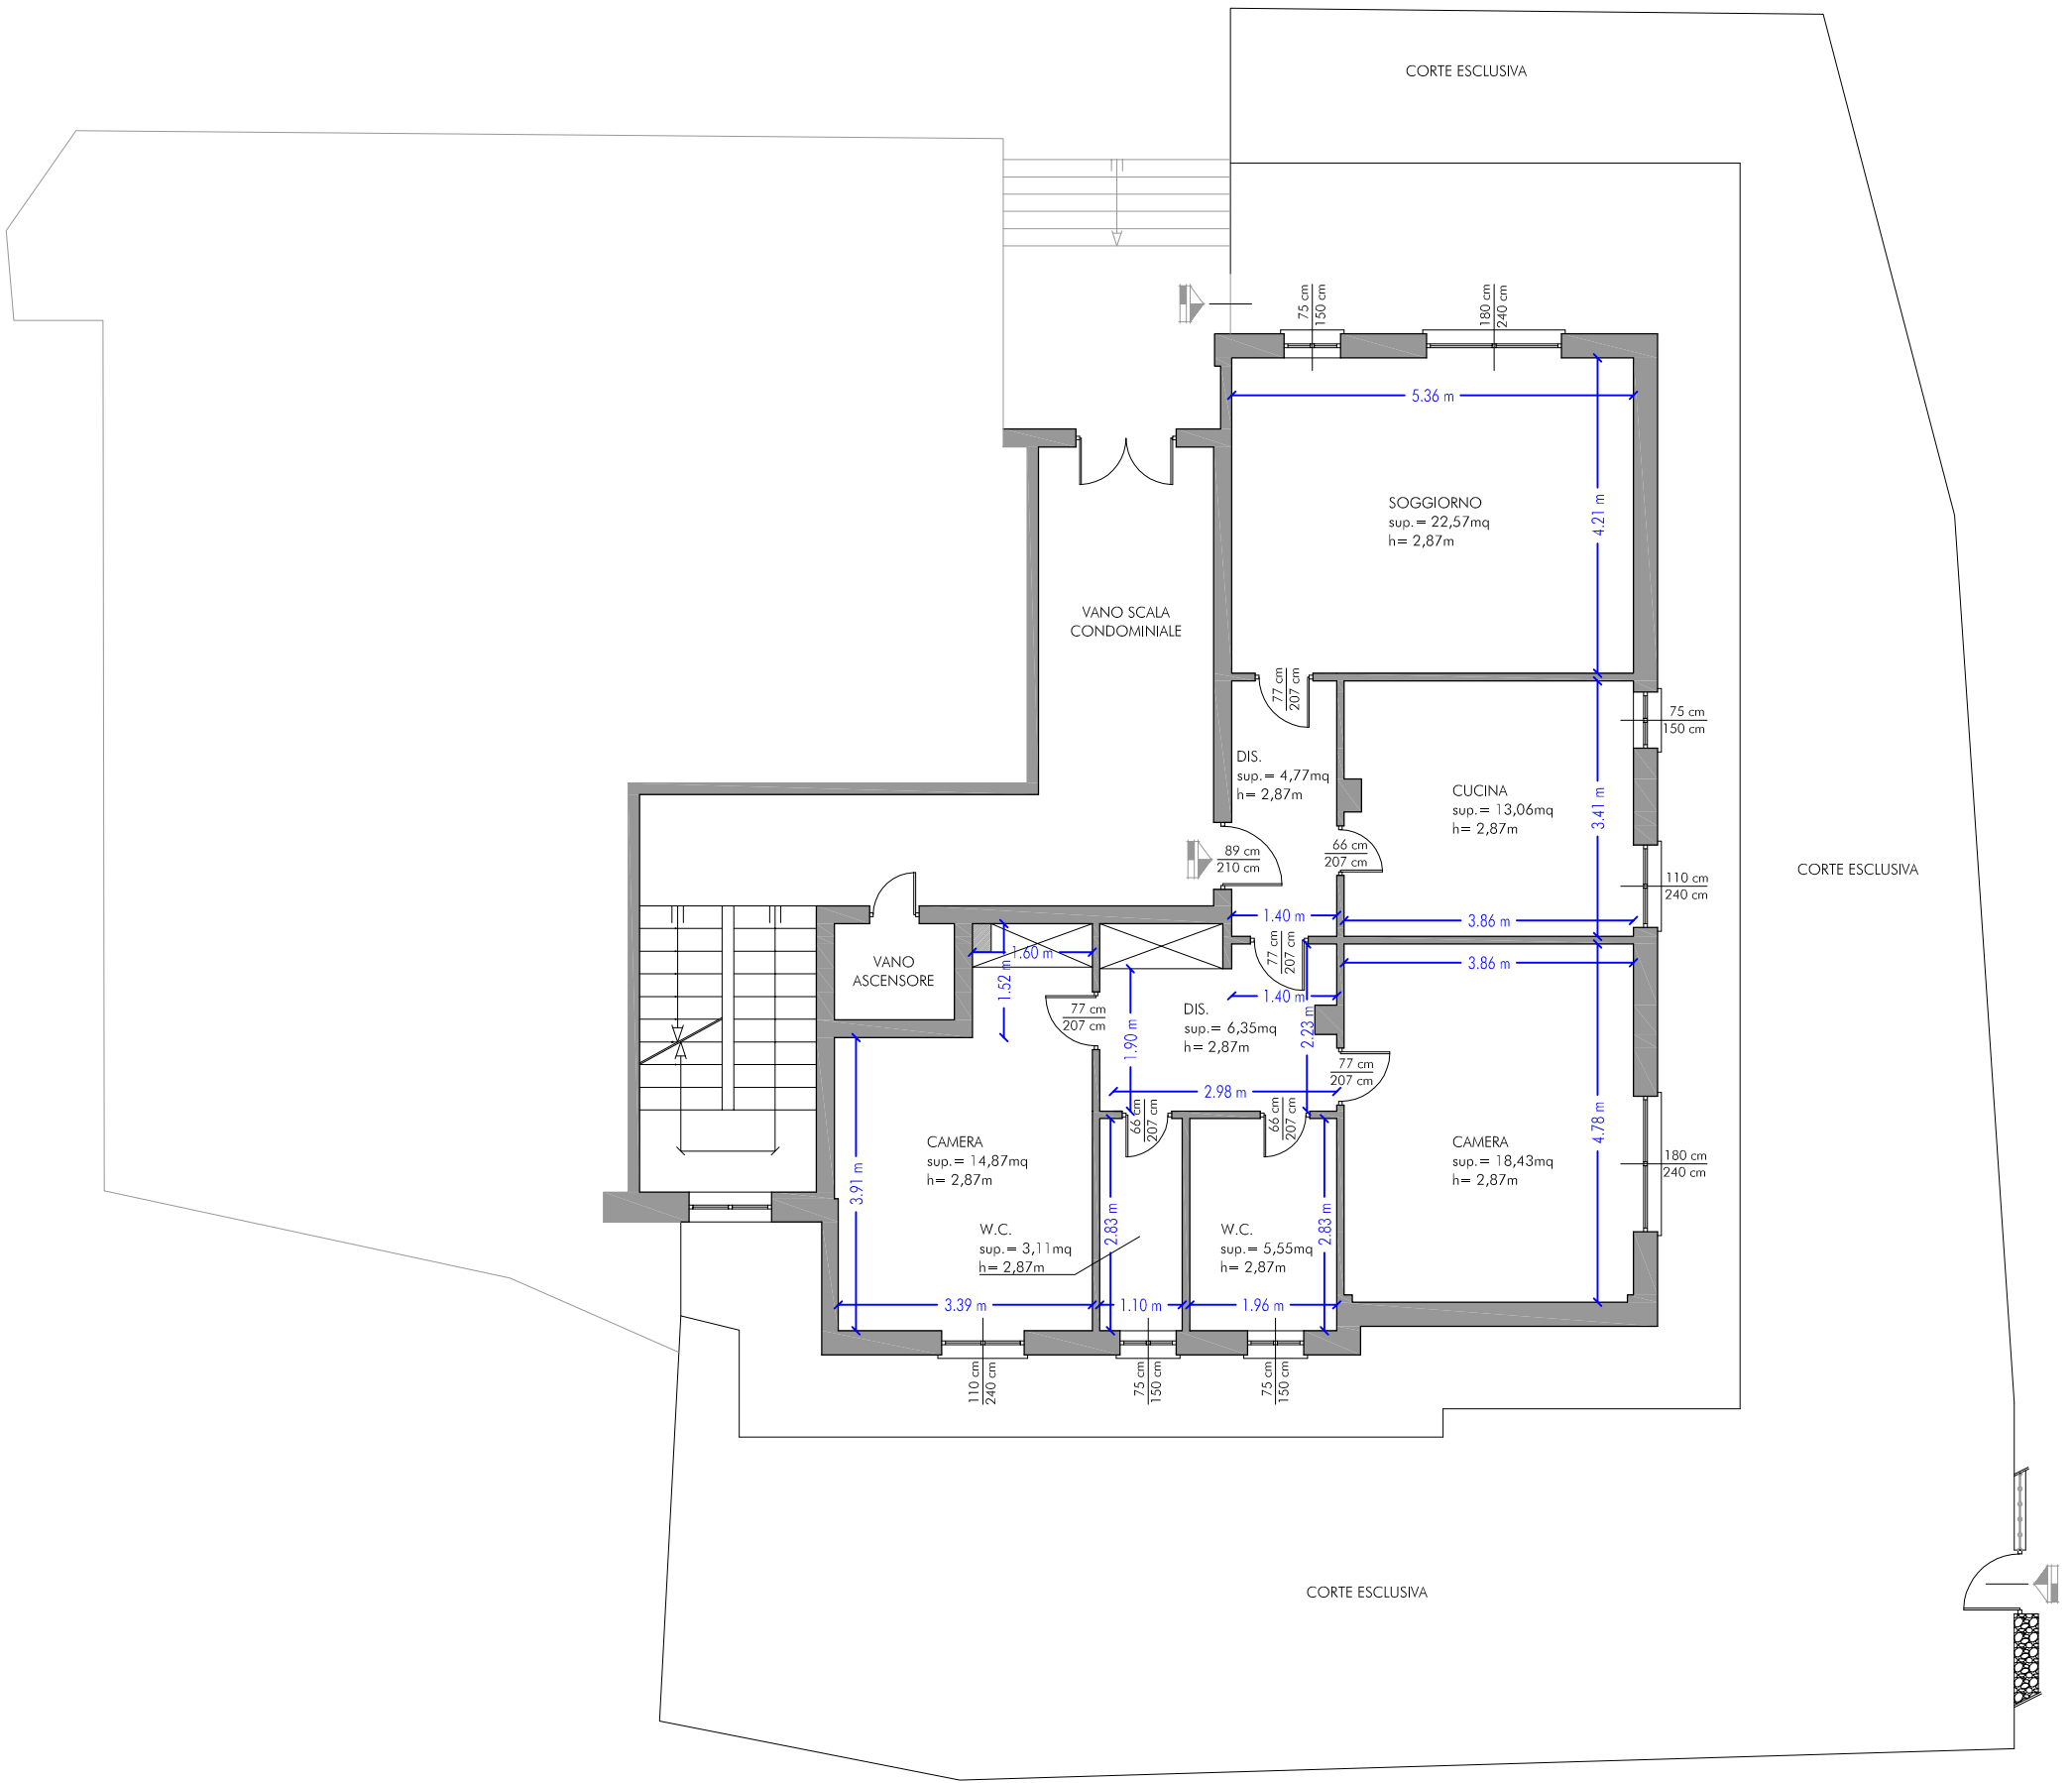


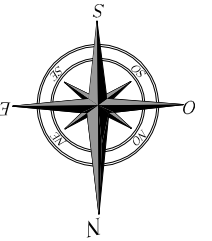

STATO AUTORIZZATO
piano terra

Collegio Provinciale
Geometri e Geometri Laureati
di Savona
Iscrizione Albo
N. 1502
Giuseppe Dogali
(geom. Giuseppe DOGALI)
Dogali Giuseppe