




Sezione X - X
- scala 1:100 -

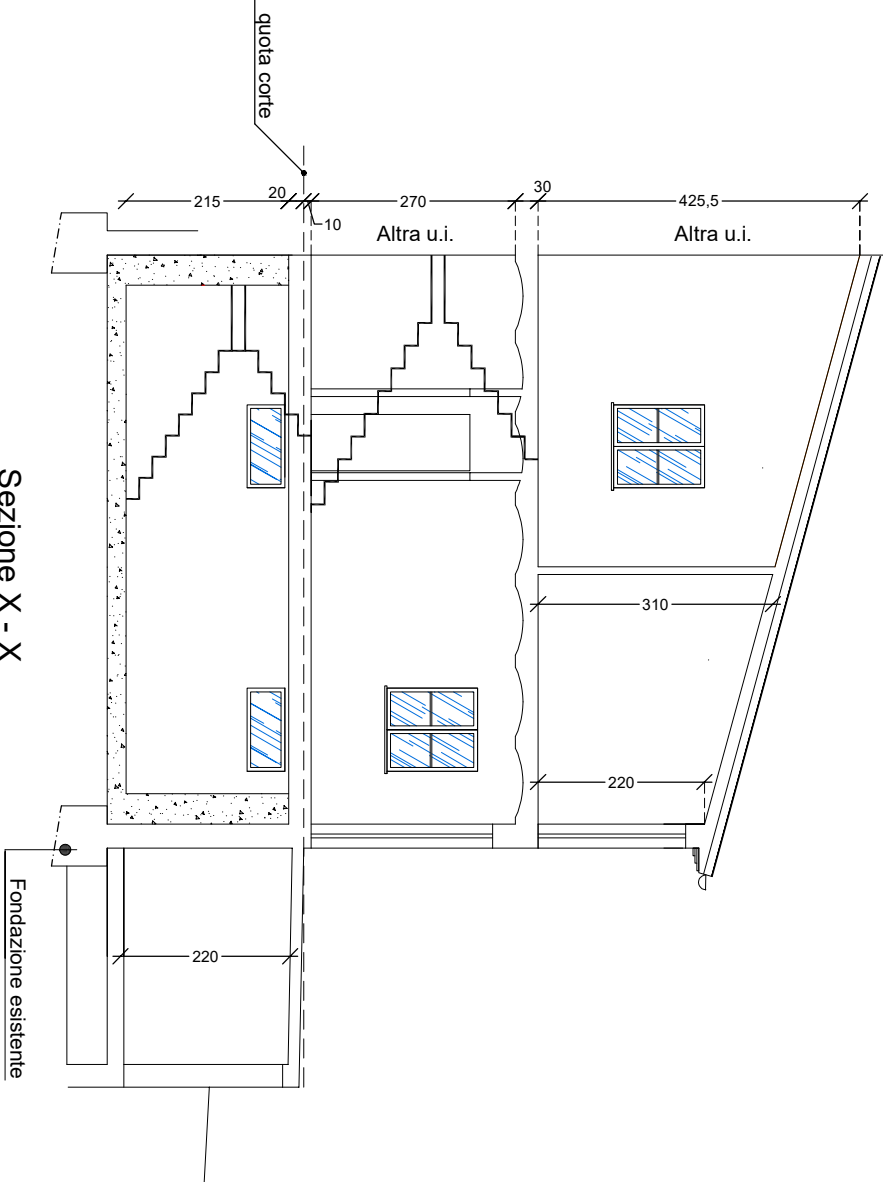

Prospetto nord
- scala 1:100 -

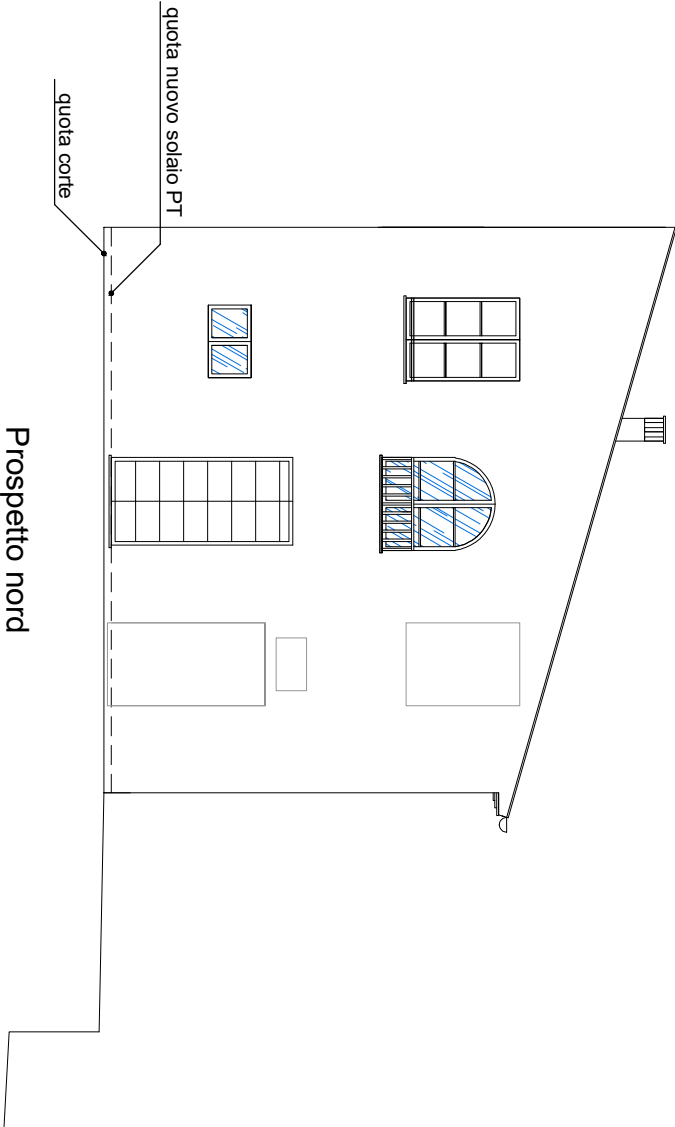

Prospetto ovest
- scala 1:100 -

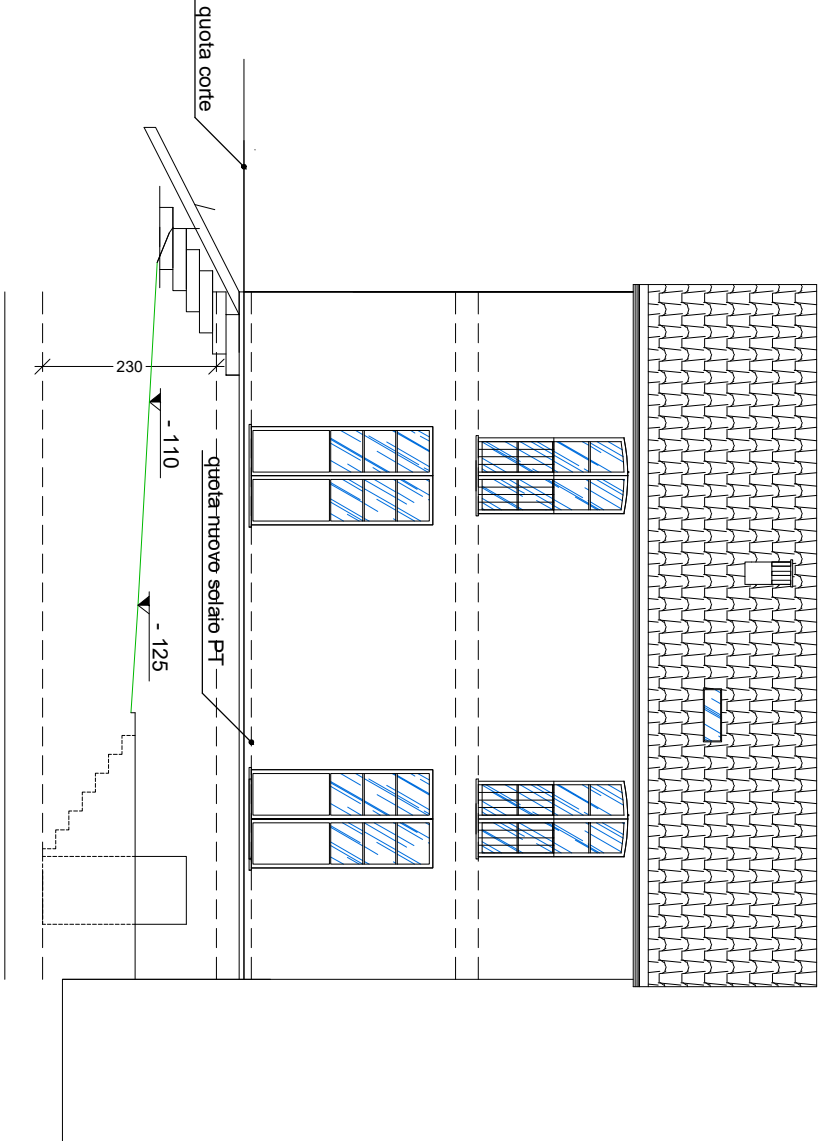

Prospetto sud
- scala 1:100 -

