Agenzia del Territorio
CATASTO FABBRICATI
Ufficio Provinciale di
Reggio Emilia

Dichiarazione protocollo n. RE0173665 del 07/10/2010

Planimetria di u.i.u. in Comune di Casalgrande

Piazzale 27 Gennaio civ. SN

Identificativi Catastali:	Compilata da:
Sezione:	Scalabrini Giuseppe
Foglio: 23	Iscritto all'albo: Ingegneri
Particella: 829	
Subalterno: 1	Prov. Reggio Emilia N. 705

Scheda n. 1 Scala 1:200

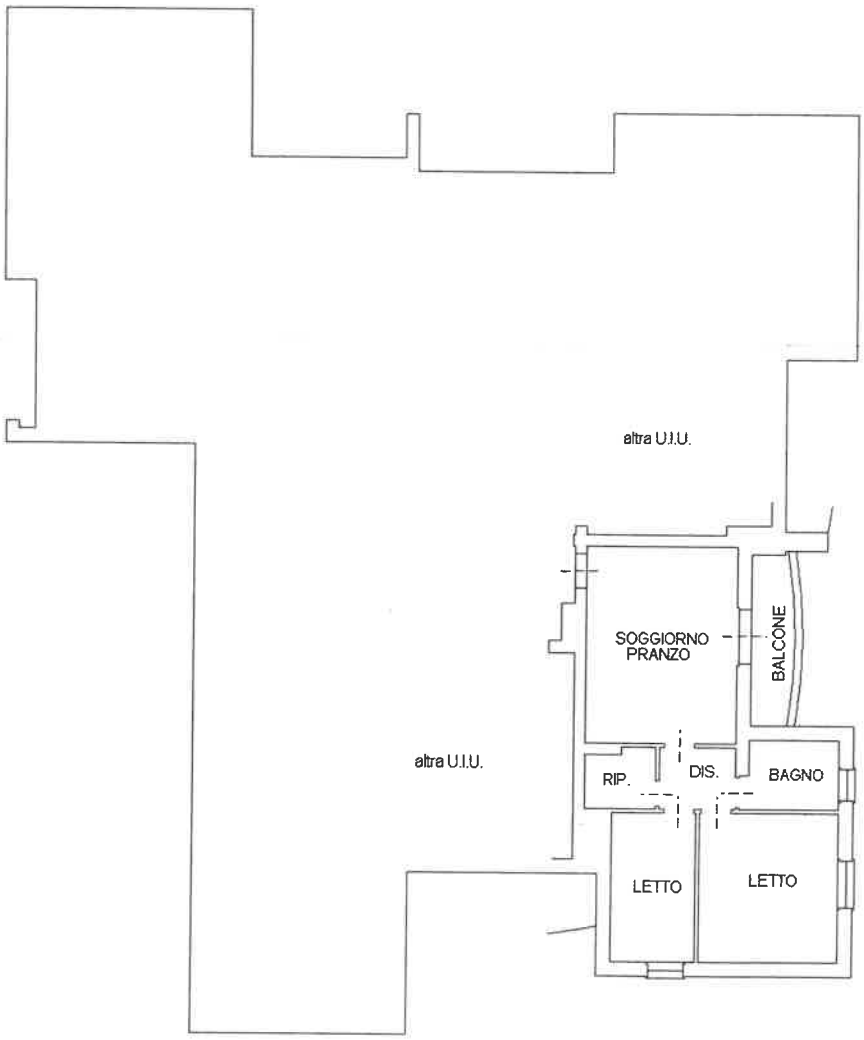

PIANO PRIMO
h=270

Catasto dei Fabbricati - Situazione al 09/07/2023 - Comune di CASALGRANDE(B893) - < Foglio 23 - Particella 829 - Subalterno 1 >

Ultima planimetria in atti

Agenzia del Territorio
CATASTO FABBRICATI
Ufficio Provinciale di
Reggio Emilia

Dichiarazione protocollo n. RE0173665 del 07/10/2010

Planimetria di u.i.u. in Comune di Casalgrande

Piazzale 27 Gennaio civ. SN

Identificativi Catastali:	Compilata da:
Sezione:	Scalabrini Giuseppe
Foglio: 23	Iscritto all'albo: Ingegneri
Particella: 829	
Subalterno: 30	Prov. Reggio Emilia N. 705

Scheda n. 1 Scala 1:200

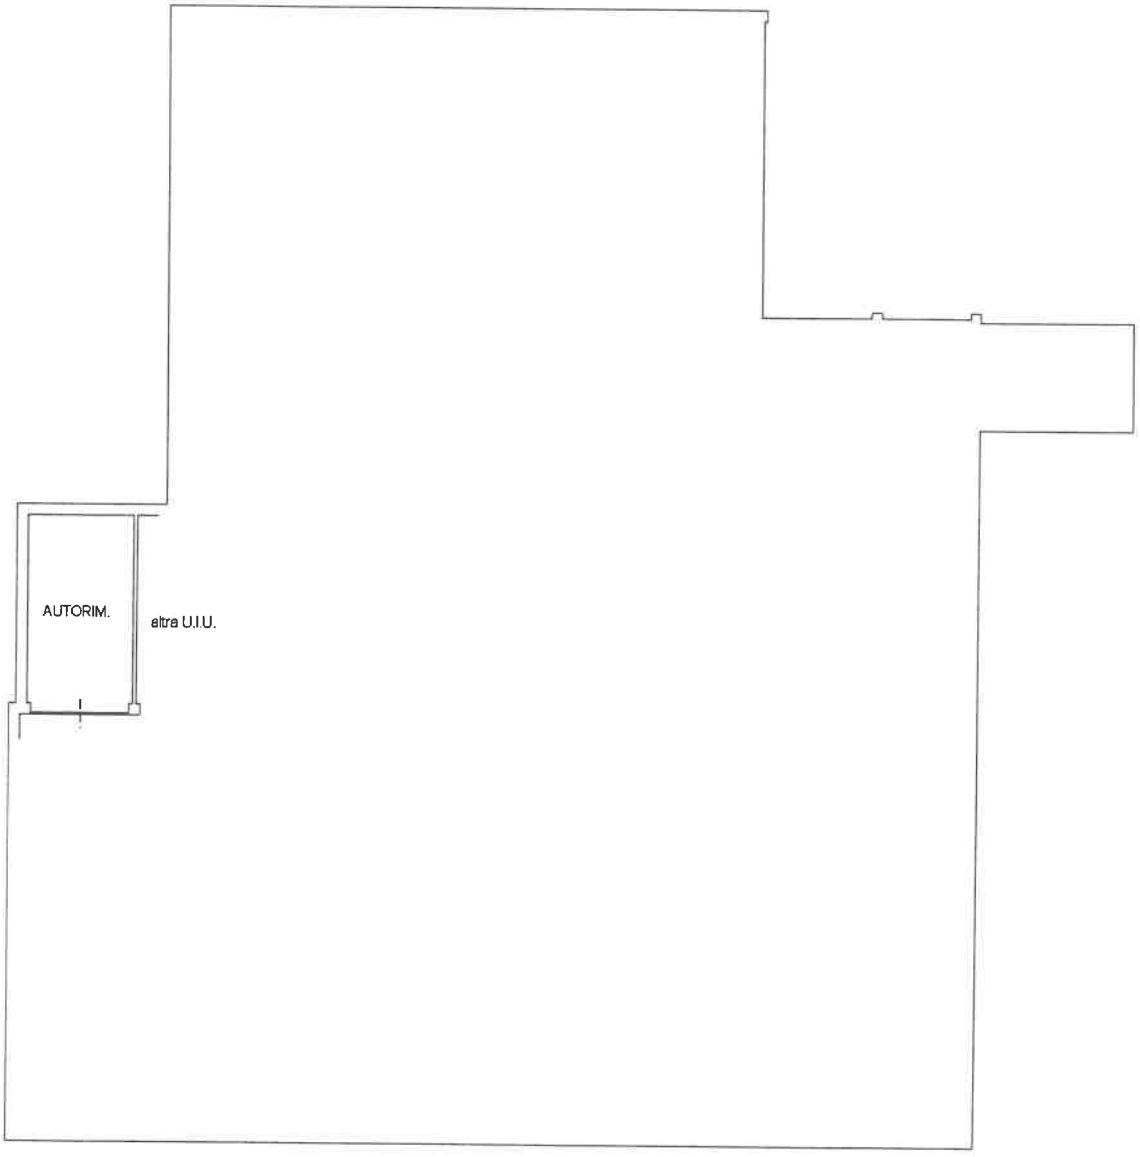

PIANO INTERRATO
h=250

N

Ultima planimetria in atti

Catasto dei Fabbricati - Situazione al 09/07/2023 - Comune di CASALGRANDE(B893) - < Foglio 23 - Particella 829 - Subalterno 30 >
PIAZZALE VENTISETTE GENNAIO n. SN Piano S1