

MODULARIO
F. Cat. N. 315



MINISTERO DELLE FINANZE
DIREZIONE GENERALE DEL CATASTO E DEI SERVIZI TECNICI ERARIALI


Mod. B (Nuovo Catasto Edilizio Urbano)

Lire
20

NUOVO CATASTO EDILIZIO URBANO

(D. DECRETO-LEGGE 11 APRILE 1966, N. 633)

Planimetria dell'immobile situato nel Comune di **Fabbrico** **Contarelli, 7**
Ditta **Bernini Odovando nato a Novellara il 7 agosto 1908.**
Allegata alla dichiarazione presentata all'Ufficio Tecnico Erariale di **Reggio Em.**

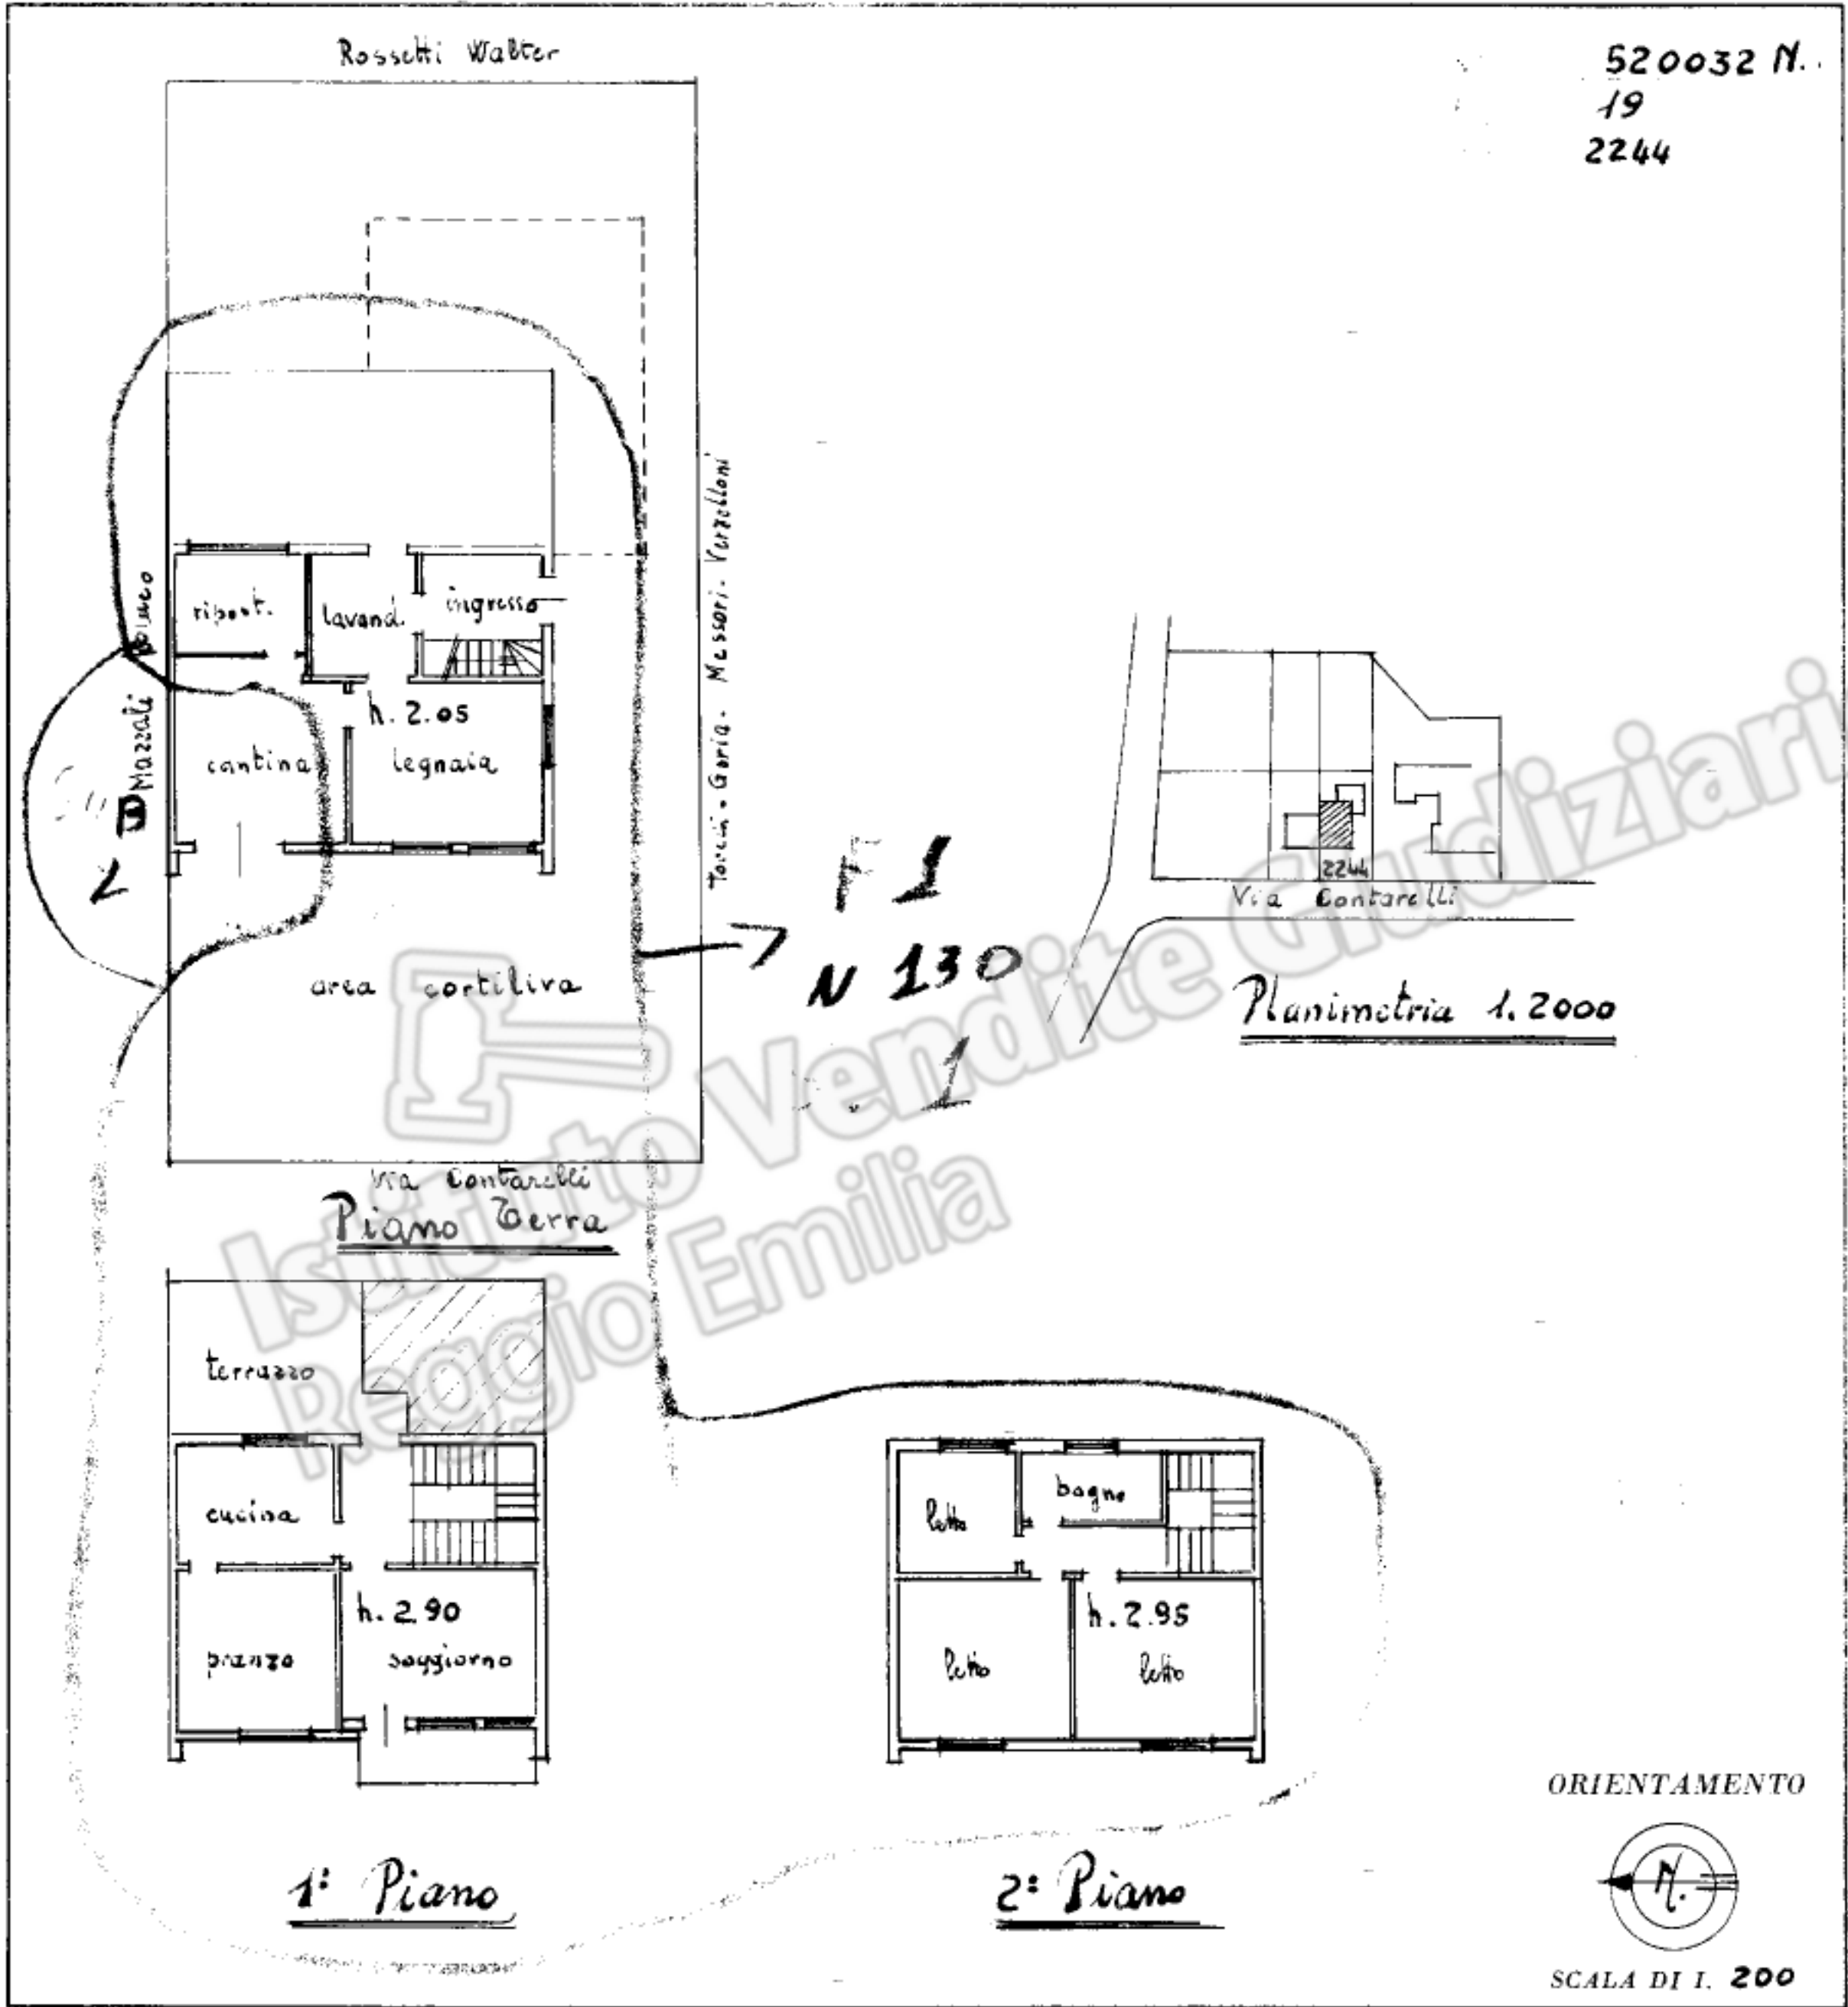

SPAZIO RISERVATO PER LE ANNOTAZIONI D'UFFICIO

DATA

PROT. N°

Compilata dal **Geometra**
Dionigio Carnevali
Iscritto all'Albo dei Geometri
della Provincia di **Reggio Em.**
Data **22 agosto 1966**
Firma **Geom. Dionigio Carnevali**

Ultima planimetria in atti

MODULARIO
F. - Cat. S. T. - 315



MINISTERO DELLE FINANZE

DIREZIONE GENERALE DEL CATASTO E DEI SERVIZI TECNICI ERARIALI


Mod. B (Nuovo Catasto Edilizio Urbano)

Lire
20

NUOVO CATASTO EDILIZIO URBANO

(R. DECRETO-LEGGE 13 APRILE 1939, N. 635)

Planimetria dell'immobile situato in Comune di **Fabbrico** **Contarelli, 7**
Ditta **Bernini Odovando nato a Novellara il 7 agosto 1908.**
Allegata alla dichiarazione presentata all'Ufficio Tecnico Erariale di **Reggio Em.**

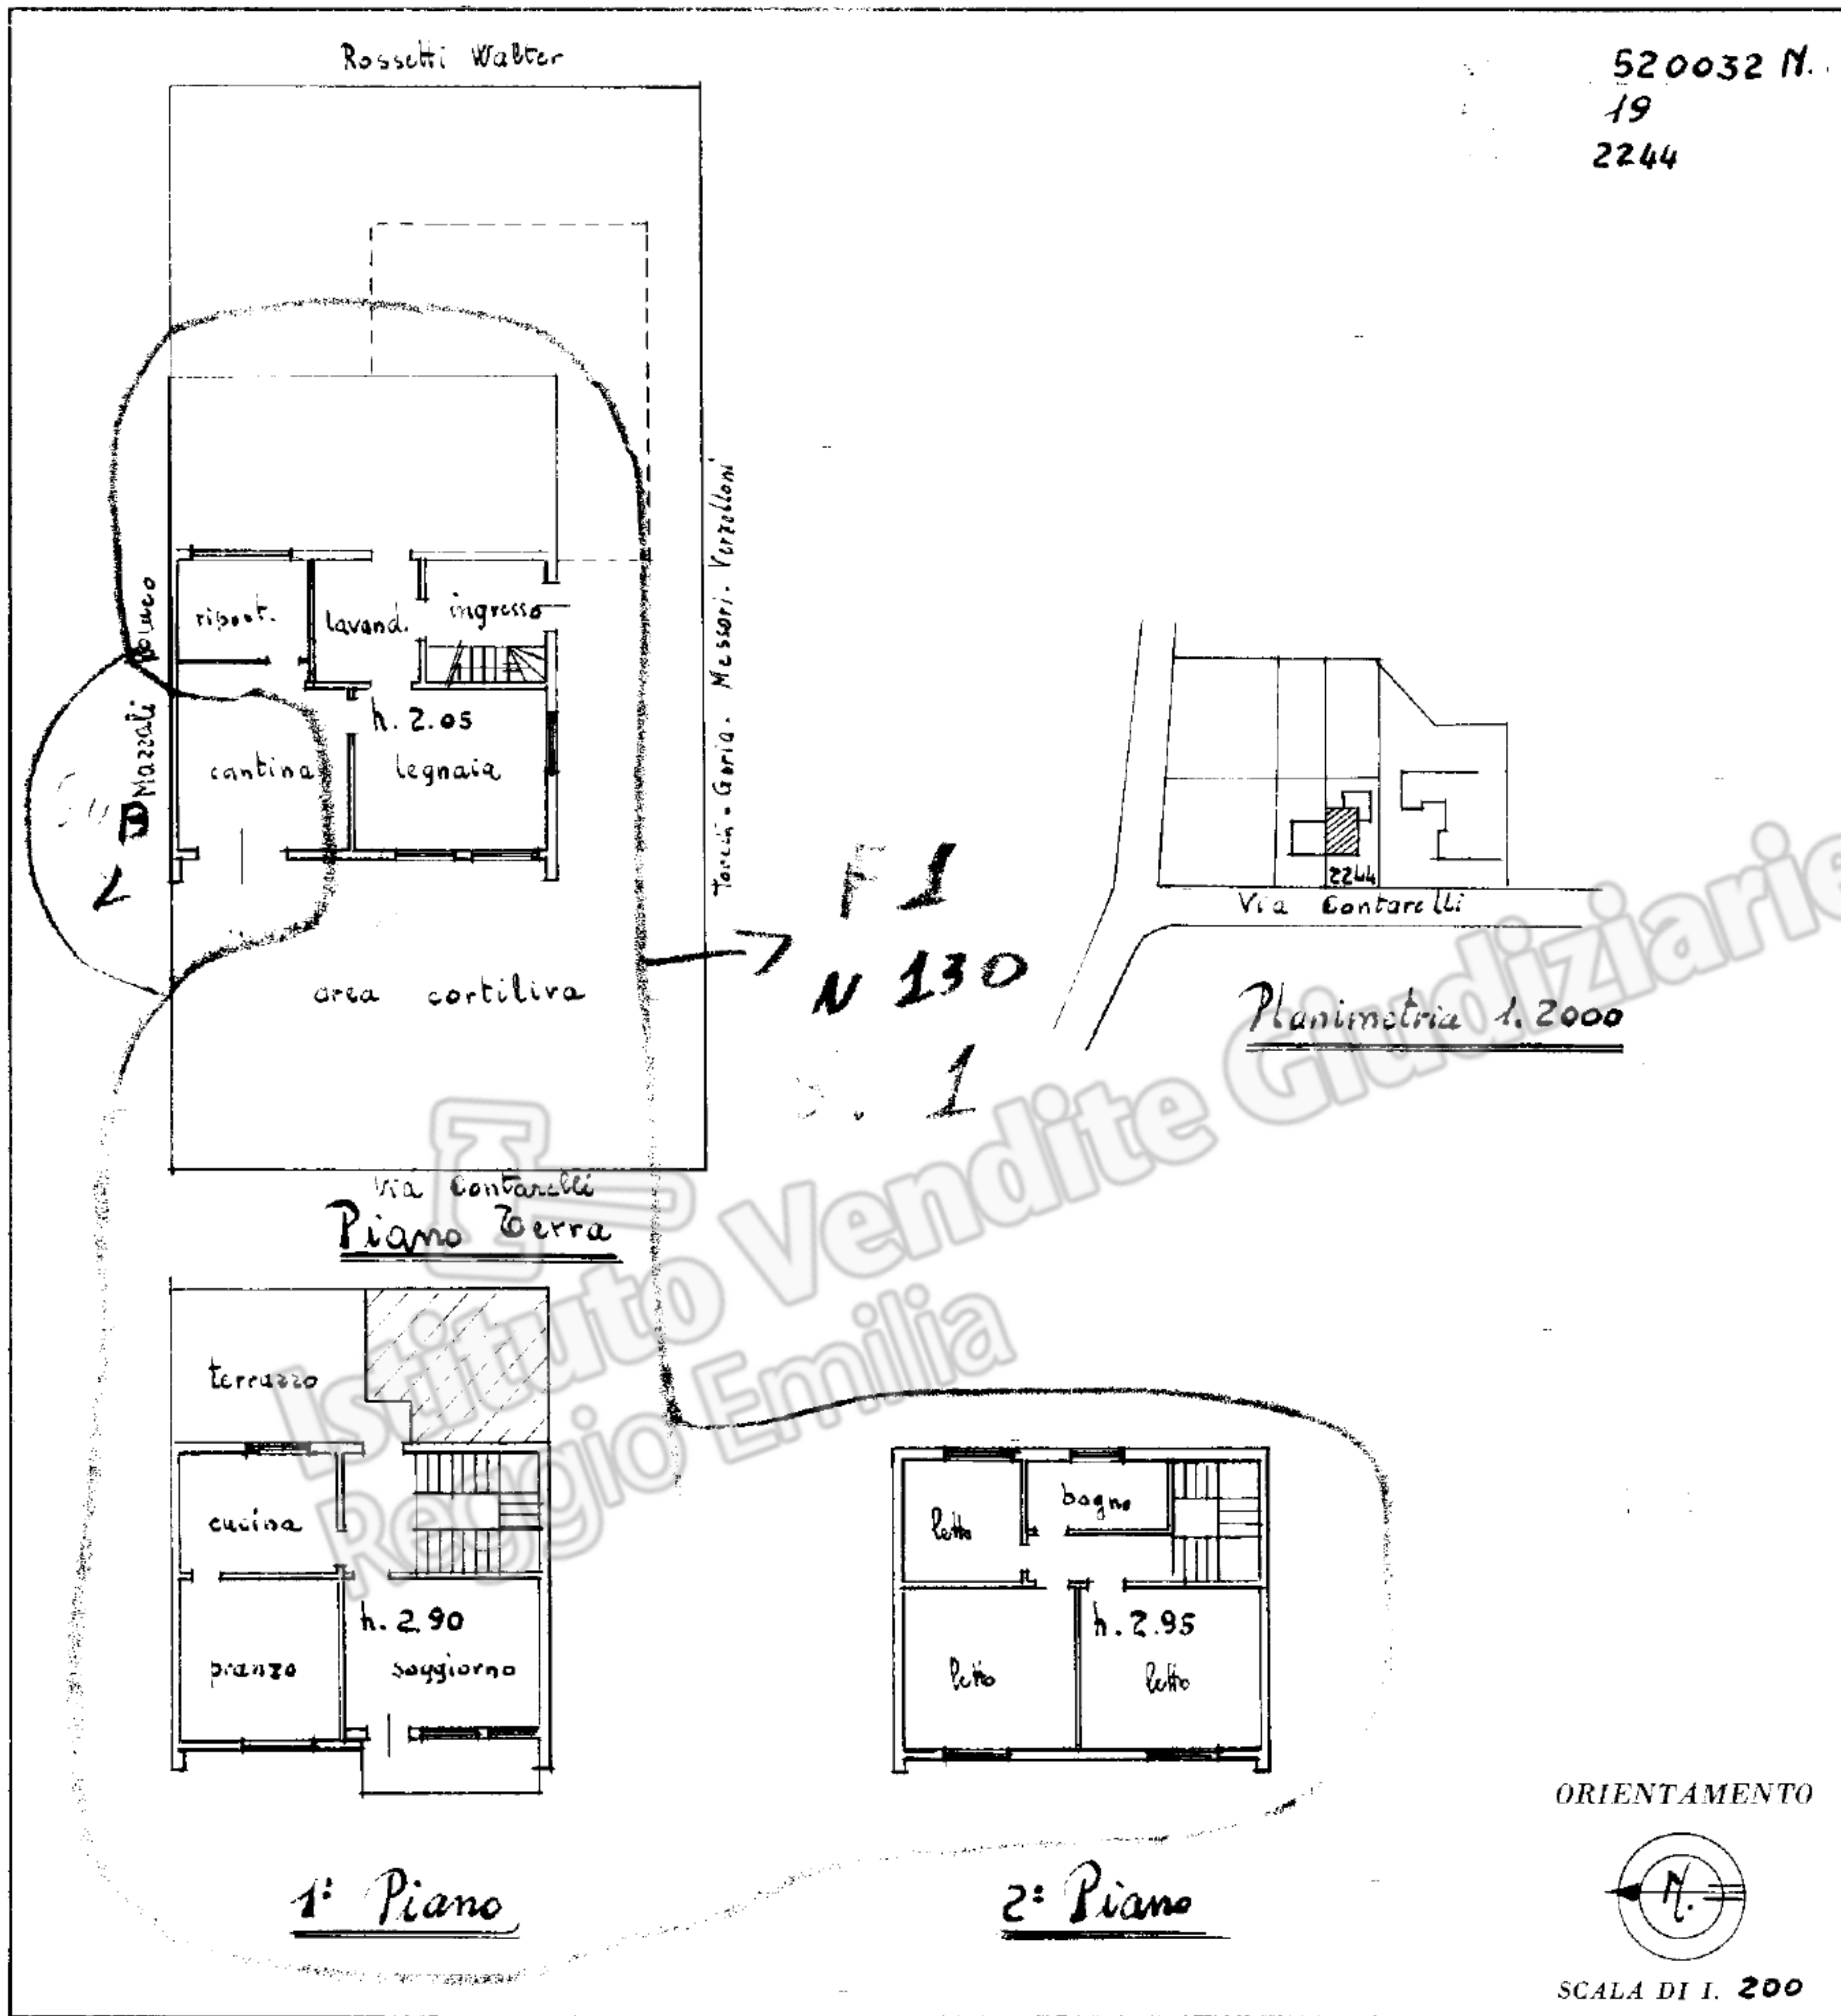

SPAZIO RISERVATO PER LE ANNOTAZIONI D'UFFICIO

DATA

PROT. N°

Compilata dal **Geometra**
Dionigio Carnevali
Iscritto all'Albo dei Geometri
della Provincia di **Reggio Em.**
data **22 agosto 1966**
firma **Geom. Dionigio Carnevali**