Data: 09/07/2023 - n. T16450 - Richiedente: MNGSRA72L71H223T

Agenzia del Territorio
CATASTO FABBRICATI
Ufficio Provinciale di
Reggio Emilia

Dichiarazione protocollo n. RE0175195 del 08/10/2010

Planimetria di u.i.u. in Comune di Casalgrande

Piazzale 27 Gennaio civ. SN

Identificativi Catastali:
Sezione:
Foglio: 23
Particella: 830
Subalterno: 21

Compilata da:
Scalabrini Giuseppe

Iscritto all'albo:
Ingegneri

Prov. Reggio Emilia N. 705

Scheda n. 1 Scala 1:200

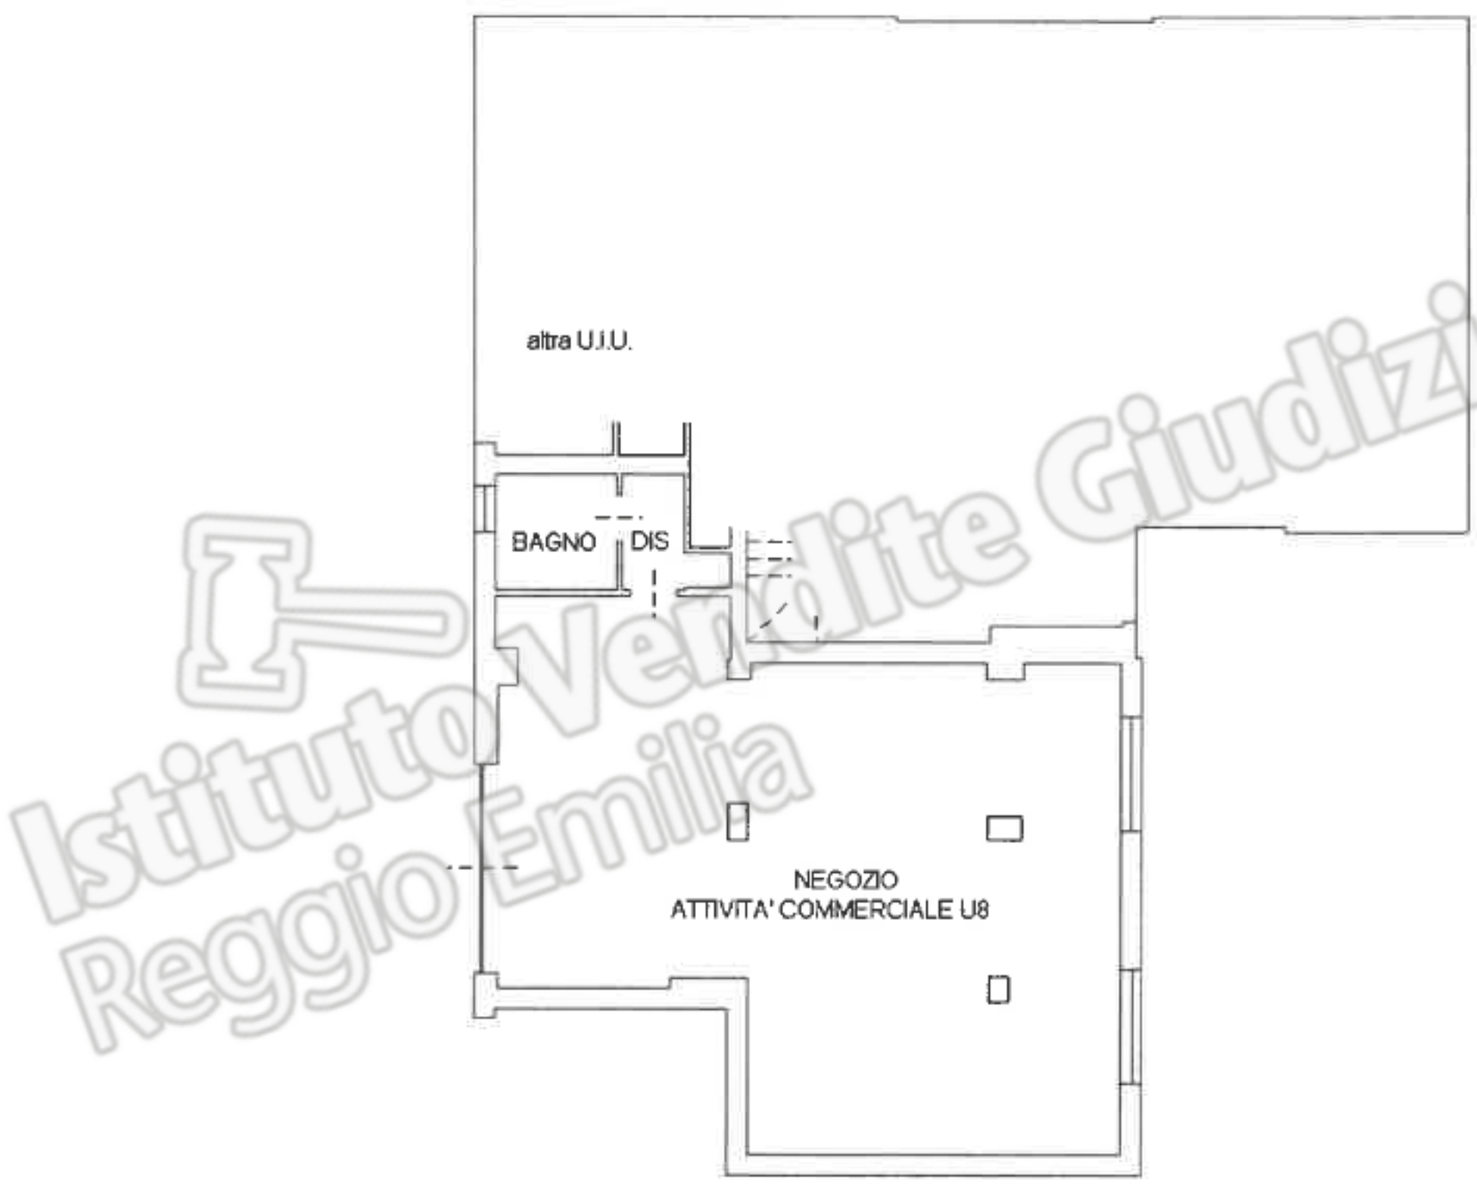

PIANO TERRA
h=300

Istituto Vendite Giudiziarie Reggio Emilia

Catasto dei Fabbricati - Situazione al 09/07/2023 - Comune di CASALGRANDE(B893) - < Foglio 23 - Particella 830 - Subalterno 21 >
PIAZZALE VENTISETTE GENNAIO n. SN Piano T

N

Ultima planimetria in atti

Data: 09/07/2023 - n. T16450 - Richiedente: MNGSRA72L71H223T
Totale schede: 1 - Formato di acquisizione: A4(210x297) - Formato stampa richiesto: A4(210x297)